

Утверждена

Распоряжением Заместителя Городского Головы

(наименование документа об утверждении, включая наименования

Начальника управления архитектуры, градостроительства

органов государственной власти или органов местного

и земельных отношений города Калуги

самоуправления, принявших решение об утверждении схемы

от

№

**Схема расположения земельного участка или земельных участков
на кадастровом плане территории****Условный номер земельного участка 40:26:000332:3У1**

(указывается в случае, если предусматривается образование двух и более земельных участков)


Площадь земельного участка 3757 м²

(указывается проектная площадь образуемого земельного участка, вычисленная с использованием федеральной государственной географической информационной системы, обеспечивающей функционирование национальной системы пространственных данных, которой является федеральная государственная географическая информационная система "Единая цифровая платформа "Национальная система пространственных данных" (далее - информационная система), или иных технологических и программных средств с округлением до 1 квадратного метра. Указанное значение площади земельного участка может быть уточнено при проведении кадастровых работ не более чем на десять процентов)

Обозначение характерных точек границ	Координаты, м	
	(указываются в случае подготовки схемы расположения земельного участка с использованием информационной системы или иных технологических и программных средств. Значения координат, полученные с использованием указанных технологических и программных средств, указываются с округлением до 0,01 метра)	
	X	Y
1	2	3
1	429927.71	1302309.40
2	429928.08	1302309.27
3	429951.31	1302300.02
4	429948.45	1302287.00
5	429975.45	1302281.84
6	429985.11	1302279.47
7	429998.53	1302275.31
8	430004.94	1302289.91
9	430006.14	1302291.53
10	430016.24	1302317.81
11	429937.83	1302347.80
12	429934.50	1302336.55
13	429931.62	1302328.17
14	429930.67	1302326.28
15	429928.07	1302322.47
1	429927.71	1302309.40

Схема расположения земельного участка или земельных участков на кадастровом плане территории

МСК-40, зона 1

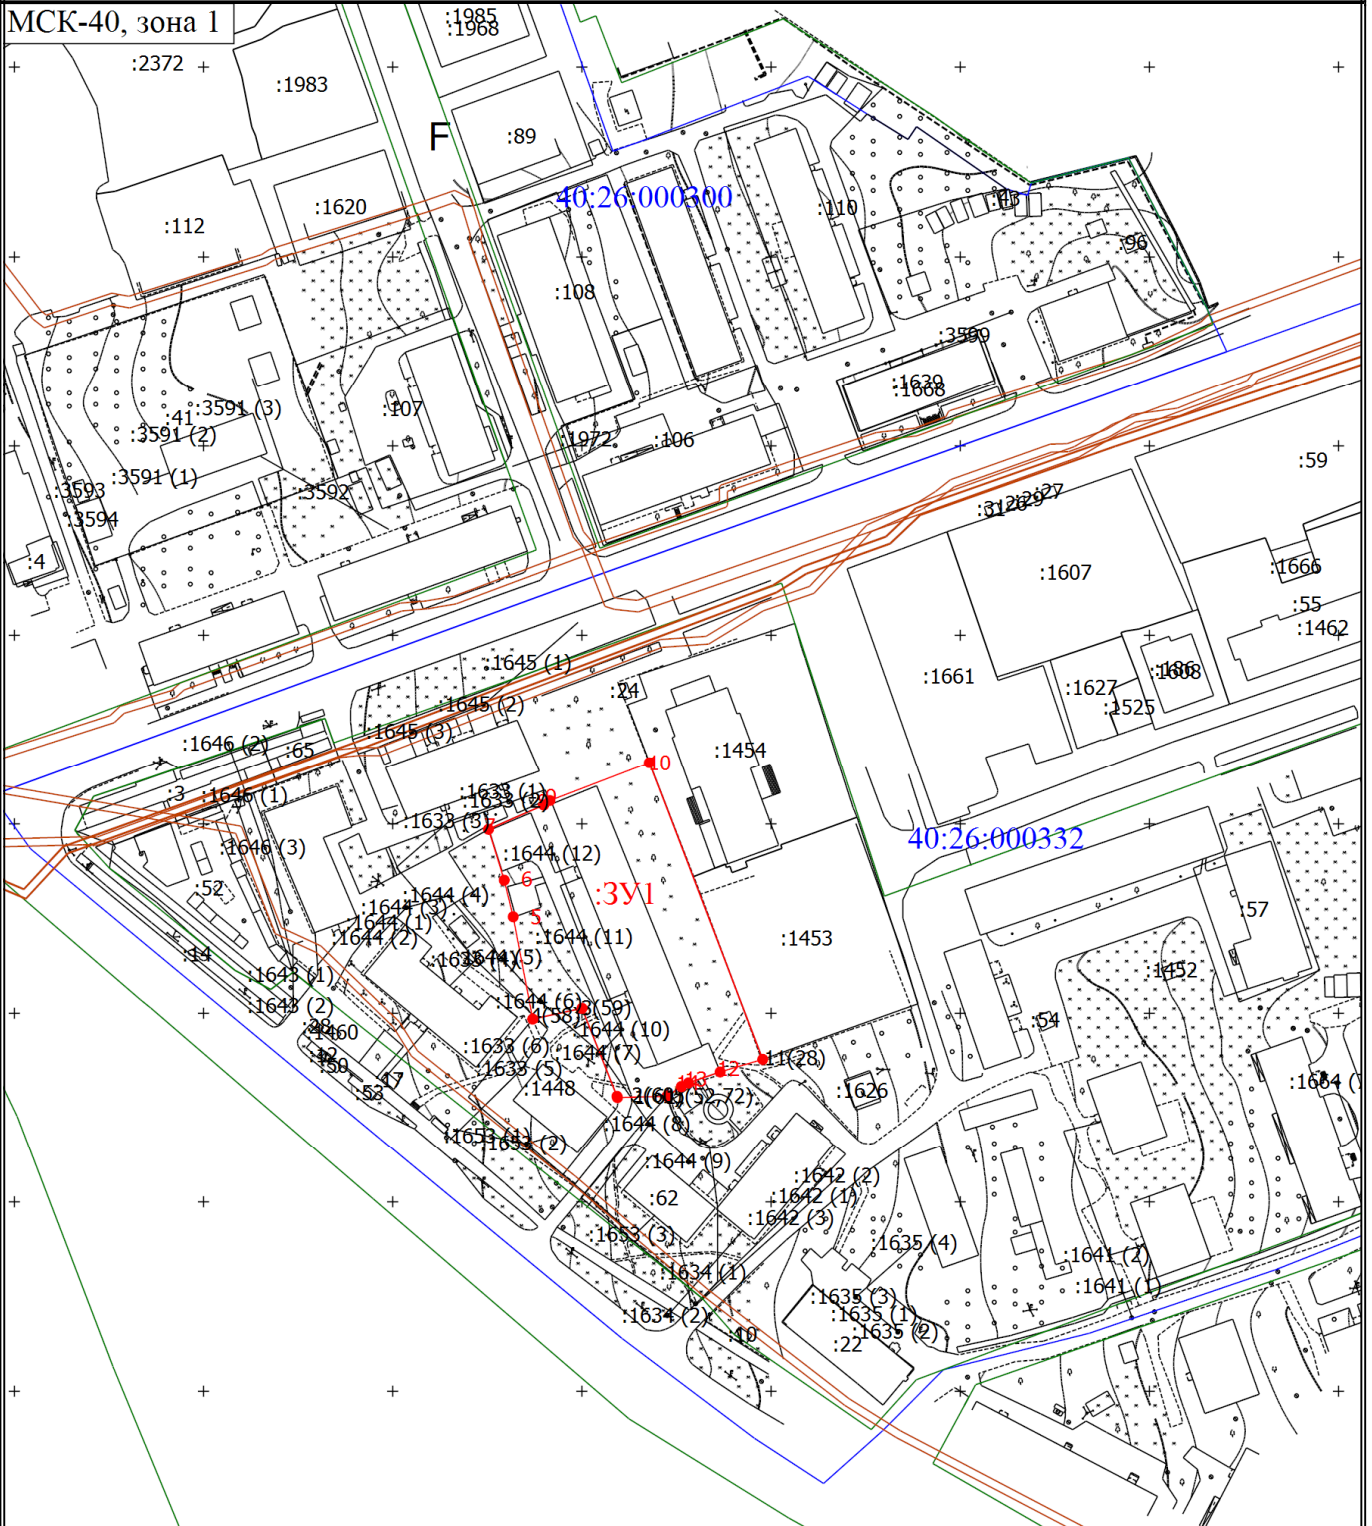

Масштаб 1:2000

Условные обозначения

- - Часть границы, местоположение которой определено при выполнении кадастровых работ
- - Граница кадастрового квартала
- - Граница зоны с особыми условиями
- - Граница территориальной зоны
- - Характерная точка границы земельного участка, сведения о которой отсутствуют в ЕГРН, местоположение которой определено при кадастровых работах (новая характерная точка)
- :3У1 - Образующий земельный участок
- 40:26:000300 - Номер кадастрового квартала