

Утверждена

Распоряжением Заместителя Городского Головы

(наименование документа об утверждении, включая наименования

Начальника управления архитектуры, градостроительства

органов государственной власти или органов местного

и земельных отношений города Калуги

самоуправления, принявших решение об утверждении схемы

от _____

№ _____

**Схема расположения земельного участка или земельных участков
на кадастровом плане территории****Условный номер земельного участка 40:26:000332:ЗУ1****:ЧЗУ/1 - Образуемая часть земельного участка для прохода и проезда**

(указывается в случае, если предусматривается образование двух и более земельных участков)


Площадь земельного участка - 2711 м²; Площадь части земельного участка 172 м²

(указывается проектная площадь образуемого земельного участка, вычисленная с использованием федеральной государственной географической информационной системы, обеспечивающей функционирование национальной системы пространственных данных, которой является федеральная государственная географическая информационная система "Единая цифровая платформа "Национальная система пространственных данных" (далее - информационная система), или иных технологических и программных средств с округлением до 1 квадратного метра. Указанное значение площади земельного участка может быть уточнено при проведении кадастровых работ не более чем на десять процентов)

Обозначение характерных точек границ :ЗУ1	Координаты, м	
	(указываются в случае подготовки схемы расположения земельного участка с использованием информационной системы или иных технологических и программных средств. Значения координат, полученные с использованием указанных технологических и программных средств, указываются с округлением до 0,01 метра)	
	X	Y
1	2	3
1	429970.93	1302401.90
2	429980.97	1302398.35
3	429986.91	1302396.50
4	430011.66	1302464.71
5	430000.04	1302468.52
6	429993.66	1302470.60
7	429991.52	1302469.65
8	429988.26	1302461.58
9	429980.44	1302460.70
10	429976.09	1302462.14
11	429972.62	1302463.60
12	429954.37	1302469.75
13	429944.83	1302442.06
14	429966.36	1302433.72
15	429963.89	1302426.52
16	429965.76	1302419.98
1	429970.93	1302401.90
:ЧЗУ/1	2	3
17	429976.09	1302462.14
18	429966.36	1302433.72
19	429963.89	1302426.52
20	429965.76	1302419.98
21	429980.44	1302460.70

Схема расположения земельного участка или земельных участков на кадастровом плане территории

МСК-40, зона 1

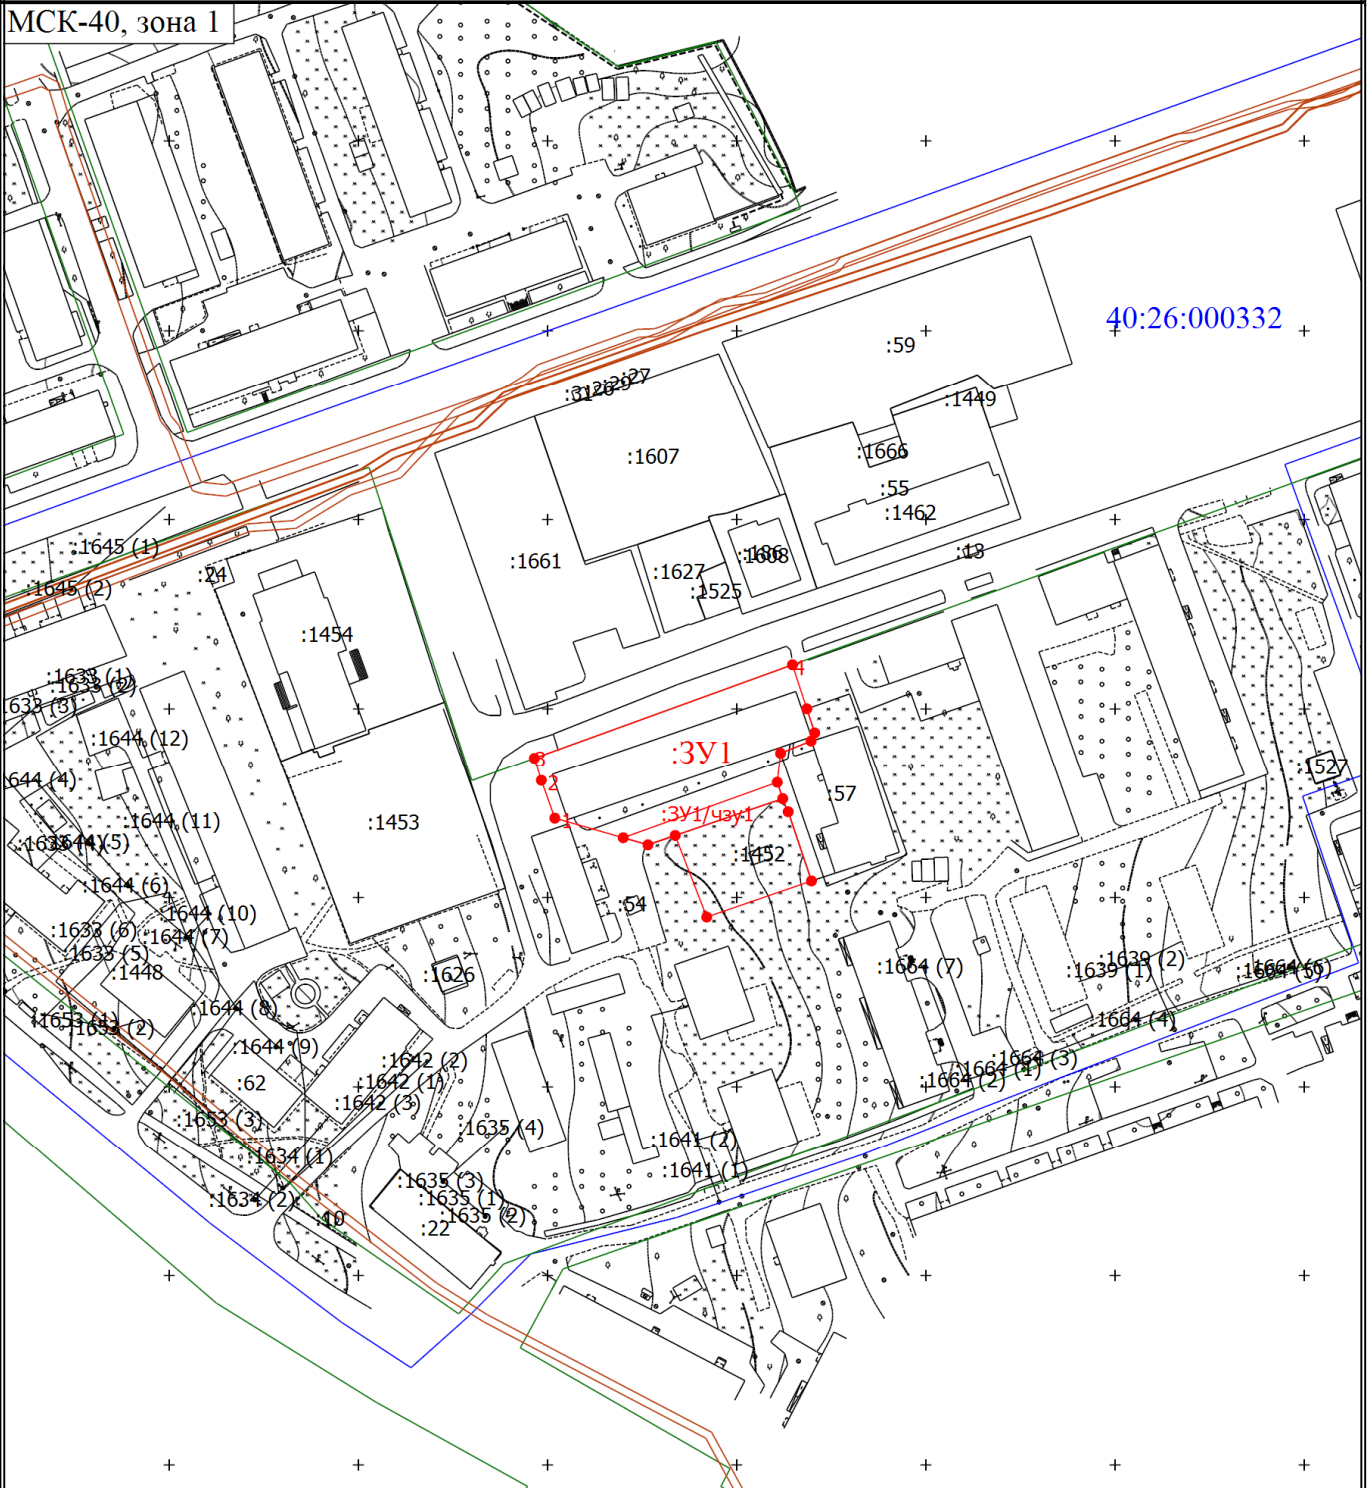

Масштаб 1:2000

Условные обозначения

- - Часть границы, местоположение которой определено при выполнении кадастровых работ
- 1 - Обозначение новой характерной точки
- Часть контура, образованного проекцией существующего в ЕГРН наземного конструктивного элемента здания, сооружения, объекта незавершенного строительства
- - Граница кадастрового квартала
- - Граница территориальной зоны
- - Граница зоны с особыми условиями
- :3У1 - образуемый земельный участок
- 40:26:000332 - Номер кадастрового квартала
- :3У1/чзу1 - образуемая часть земельного участка