

Утверждена

Распоряжением Заместителя Городского Головы

(наименование документа об утверждении, включая наименования

Начальника управления архитектуры, градостроительства

органов государственной власти или органов местного

и земельных отношений города Калуги

самоуправления, принявших решение об утверждении схемы

от _____

№ _____


**Схема расположения земельного участка или земельных участков
на кадастровом плане территории****Условный номер земельного участка 40:26:000332:ЗУ1****(ЗУ1/чзу1 - Образуемая часть земельного участка для прохода и проезда****указывается в случае, если предусматривается образование двух и более земельных участков)****Площадь земельного участка 3184 м²; Площадь части земельного участка 124 м²**

(указывается проектная площадь образуемого земельного участка, вычисленная с использованием федеральной государственной географической информационной системы, обеспечивающей функционирование национальной системы пространственных данных, которой является федеральная государственная географическая информационная система "Единая цифровая платформа "Национальная система пространственных данных" (далее - информационная система), или иных технологических и программных средств с округлением до 1 квадратного метра. Указанное значение площади земельного участка может быть уточнено при проведении кадастровых работ не более чем на десять процентов)

Обозначение характерных точек границ	Координаты, м	
	(указываются в случае подготовки схемы расположения земельного участка с использованием информационной системы или иных технологических и программных средств. Значения координат, полученные с использованием указанных технологических и программных средств, указываются с округлением до 0,01 метра)	
:ЗУ1	X 2	Y 3
1	430008.15	1302494.61
2	430006.63	1302490.27
3	430005.81	1302487.64
4	430005.59	1302486.15
5	430006.11	1302484.59
6	430006.94	1302483.61
7	430007.78	1302482.93
8	430010.80	1302481.81
9	430016.68	1302479.48
10	430026.15	1302504.93
11	430032.90	1302523.70
12	430034.93	1302529.69
13	430022.12	1302534.44
14	430016.94	1302536.27
15	429969.81	1302554.91
16	429964.65	1302541.48
17	429959.53	1302526.95
18	429953.96	1302512.15
19	429996.75	1302498.64
1	430008.15	1302494.61
: ЗУ1/чзу1	2	3
20	430032.90	1302523.70
21	430034.93	1302529.69
22	430022.12	1302534.44
23	430016.94	1302536.27
24	430015.08	1302529.86
20	430032.90	1302523.70

Схема расположения земельного участка или земельных участков на кадастровом плане территории

МСК-40, зона 1

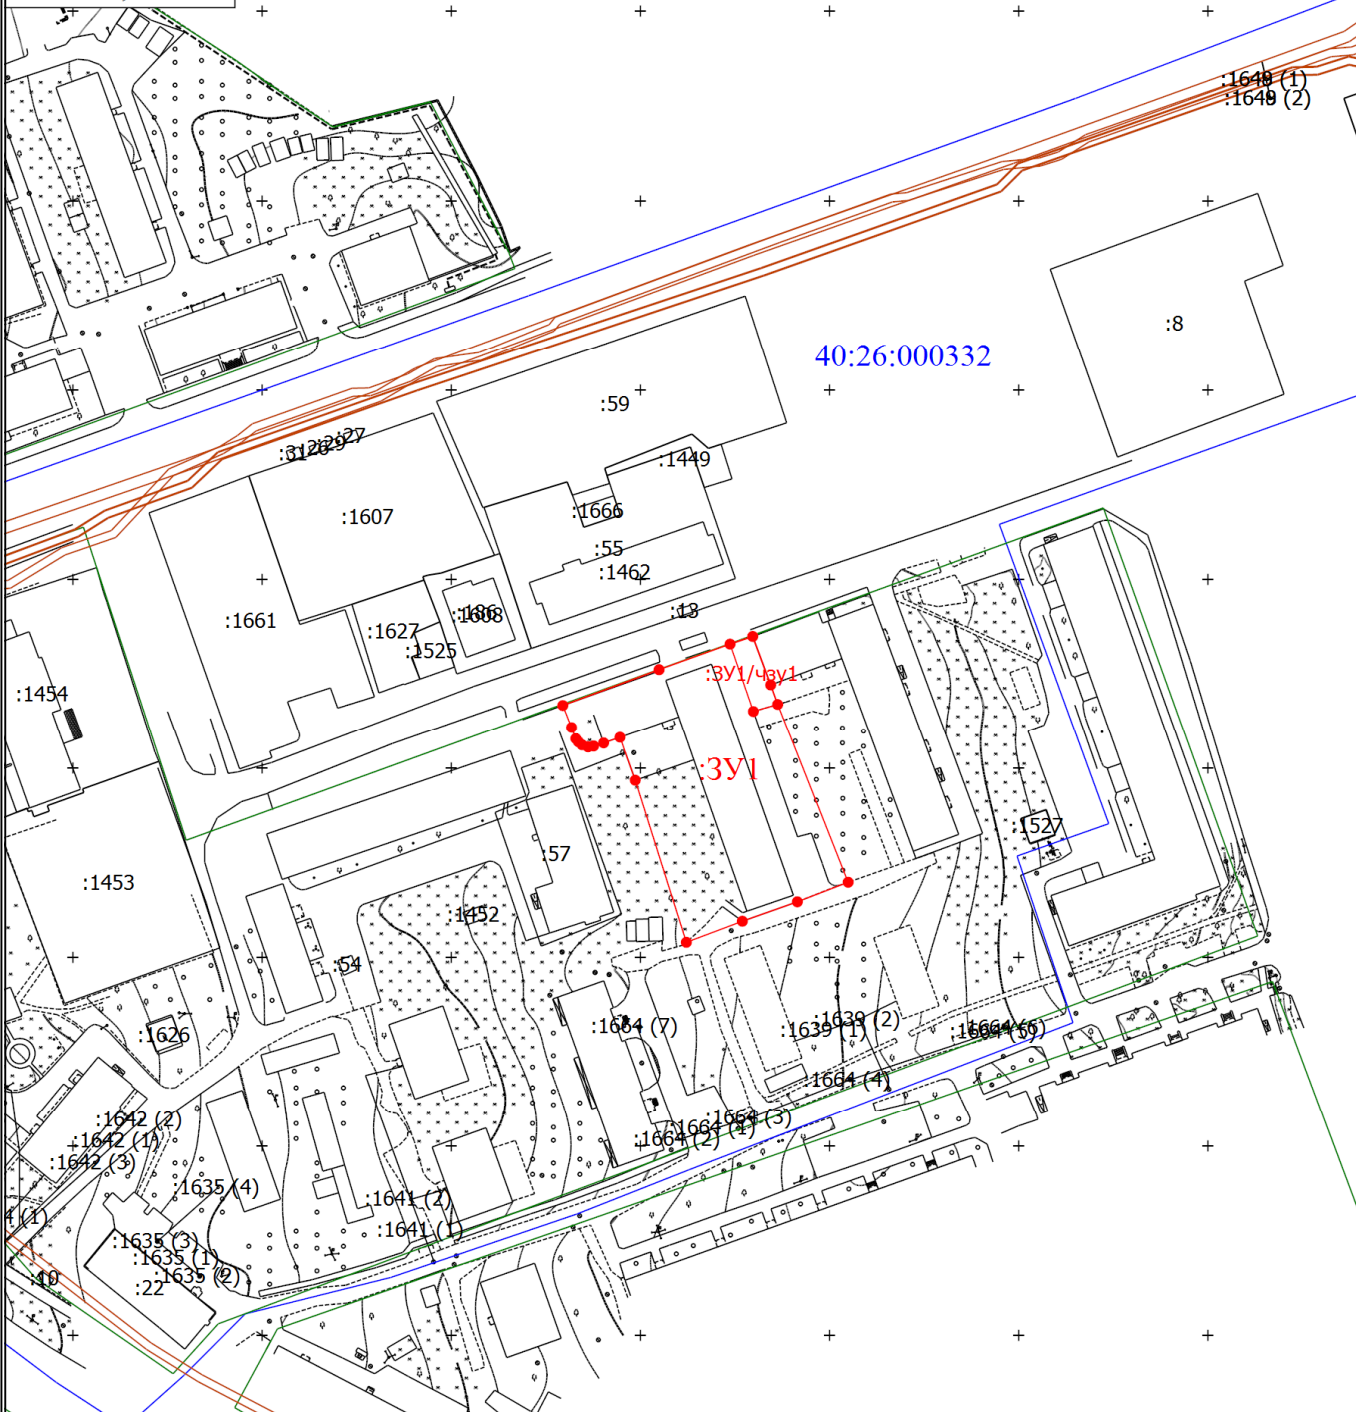

Масштаб 1:2000

Условные обозначения

- - Часть границы, местоположение которой определено при выполнении кадастровых работ
- 1 - Обозначение новой характерной точки
- - Часть границы, сведения ЕГРН о которой позволяют однозначно определить ее положение на местности
- - Граница кадастрового квартала
- - Граница территориальной зоны
- - Граница зоны с особыми условиями
- - Характерная точка границы земельного участка, сведения о которой отсутствуют в ЕГРН, местоположение которой определено при кадастровых работах (новая характерная точка)
- 40:26:000332 - Номер кадастрового квартала
- :3YU - образуемый земельный участок
- :3YU1/чзy1 - образуемая часть земельного участка