
Утверждена Распоряжением заместителя главы городского округа города Калуги-начальника управления архитектуры, градостроительства и земельных отношений города Калуги
от_____№_____

Схема расположения земельного участка или земельных участков на кадастровом плане территории

Кадастровый квартал: 40:26:000320

Условный номер земельного участка :ЗУ1		
Площадь земельного участка: 572 кв.м		
Обозначение характерных точек границ	Координаты, м	
	X	Y
1	2	3
Координаты см. на обороте листа		

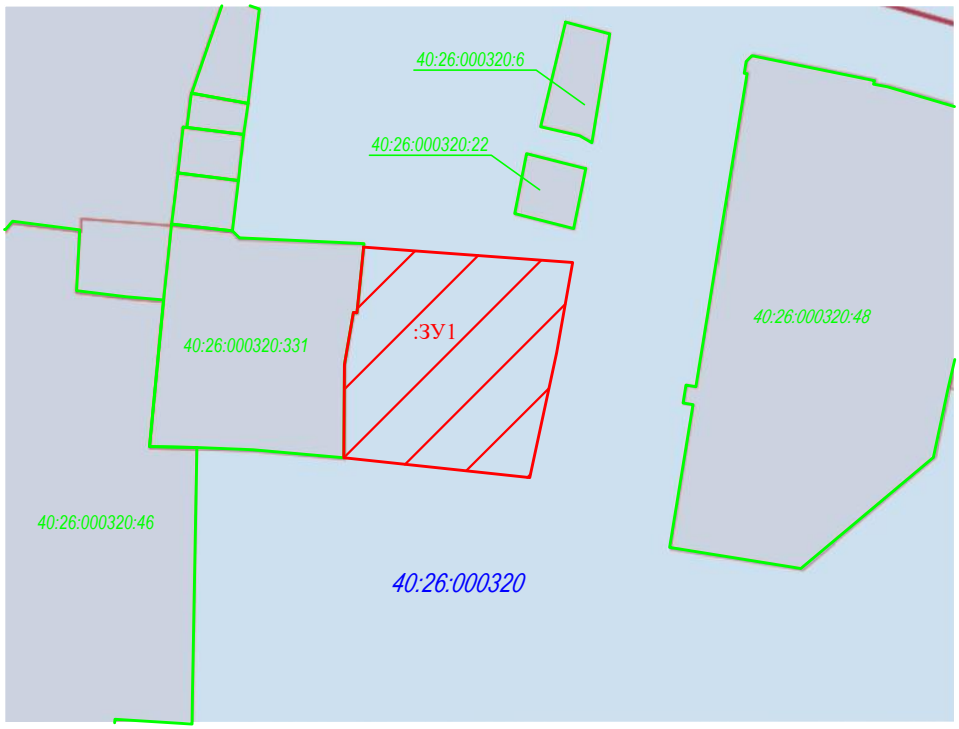

Масштаб 1:1000

Условные обозначения:

- граница кадастрового квартала
- граница земельного участка по сведениям ЕГРН
- испрашиваемый земельный участок

Категория земель: Земли населенных пунктов
Вид разрешенного использования: под многоквартирным домом
Местоположение земельного участка: г. Калуга, ул. Космонавта Пацаева, д. 4

Каталог координат земельного участка

Обозначение характерных точек границ	Координаты, м	
	X	Y
1	*2*	*3*
1	430337,15	1299924,24
2	430335,68	1299948,24
3	430325,33	1299946,51
4	430310,95	1299943,62
5	430312,95	1299922,30
6	430323,63	1299922,21
7	430329,63	1299923,16
8	430329,62	1299923,59
9	430331,28	1299923,72
1	430337,15	1299924,24