

**Утверждена**

Распоряжением Заместителя Городского Головы

(наименование документа об утверждении, включая наименования

**Начальника управления архитектуры, градостроительства**

органов государственной власти или органов местного

**и земельных отношений города Калуги**

самоуправления, принявших решение об утверждении схемы

от \_\_\_\_\_

№ \_\_\_\_\_

**Схема расположения земельного участка или земельных участков  
на кадастровом плане территории**

**Условный номер земельного участка 40:26:000332:ЗУ1**

(указывается в случае, если предусматривается образование двух и более земельных участков)


**Площадь земельного участка 3024 м<sup>2</sup>**

(указывается проектная площадь образуемого земельного участка, вычисленная с использованием федеральной государственной географической информационной системы, обеспечивающей функционирование национальной системы пространственных данных, которой является федеральная государственная географическая информационная система "Единая цифровая платформа "Национальная система пространственных данных" (далее - информационная система), или иных технологических и программных средств с округлением до 1 квадратного метра. Указанное значение площади земельного участка может быть уточнено при проведении кадастровых работ не более чем на десять процентов)

Обозначение характерных точек границ	Координаты, м	
	(указываются в случае подготовки схемы расположения земельного участка с использованием информационной системы или иных технологических и программных средств. Значения координат, полученные с использованием указанных технологических и программных средств, указываются с округлением до 0,01 метра)	
	X	Y
<b>1</b>	<b>2</b>	<b>3</b>
1	430046.93	1302571.77
2	430038.95	1302574.91
3	429984.16	1302595.71
4	429969.81	1302554.91
5	430016.94	1302536.27
6	430022.12	1302534.44
7	430034.93	1302529.69
8	430041.37	1302547.08
9	430041.09	1302547.18
10	430046.14	1302560.56
11	430043.43	1302561.56
1	430046.93	1302571.77

# Схема расположения земельного участка или земельных участков на кадастровом плане территории

МСК-40, зона 1

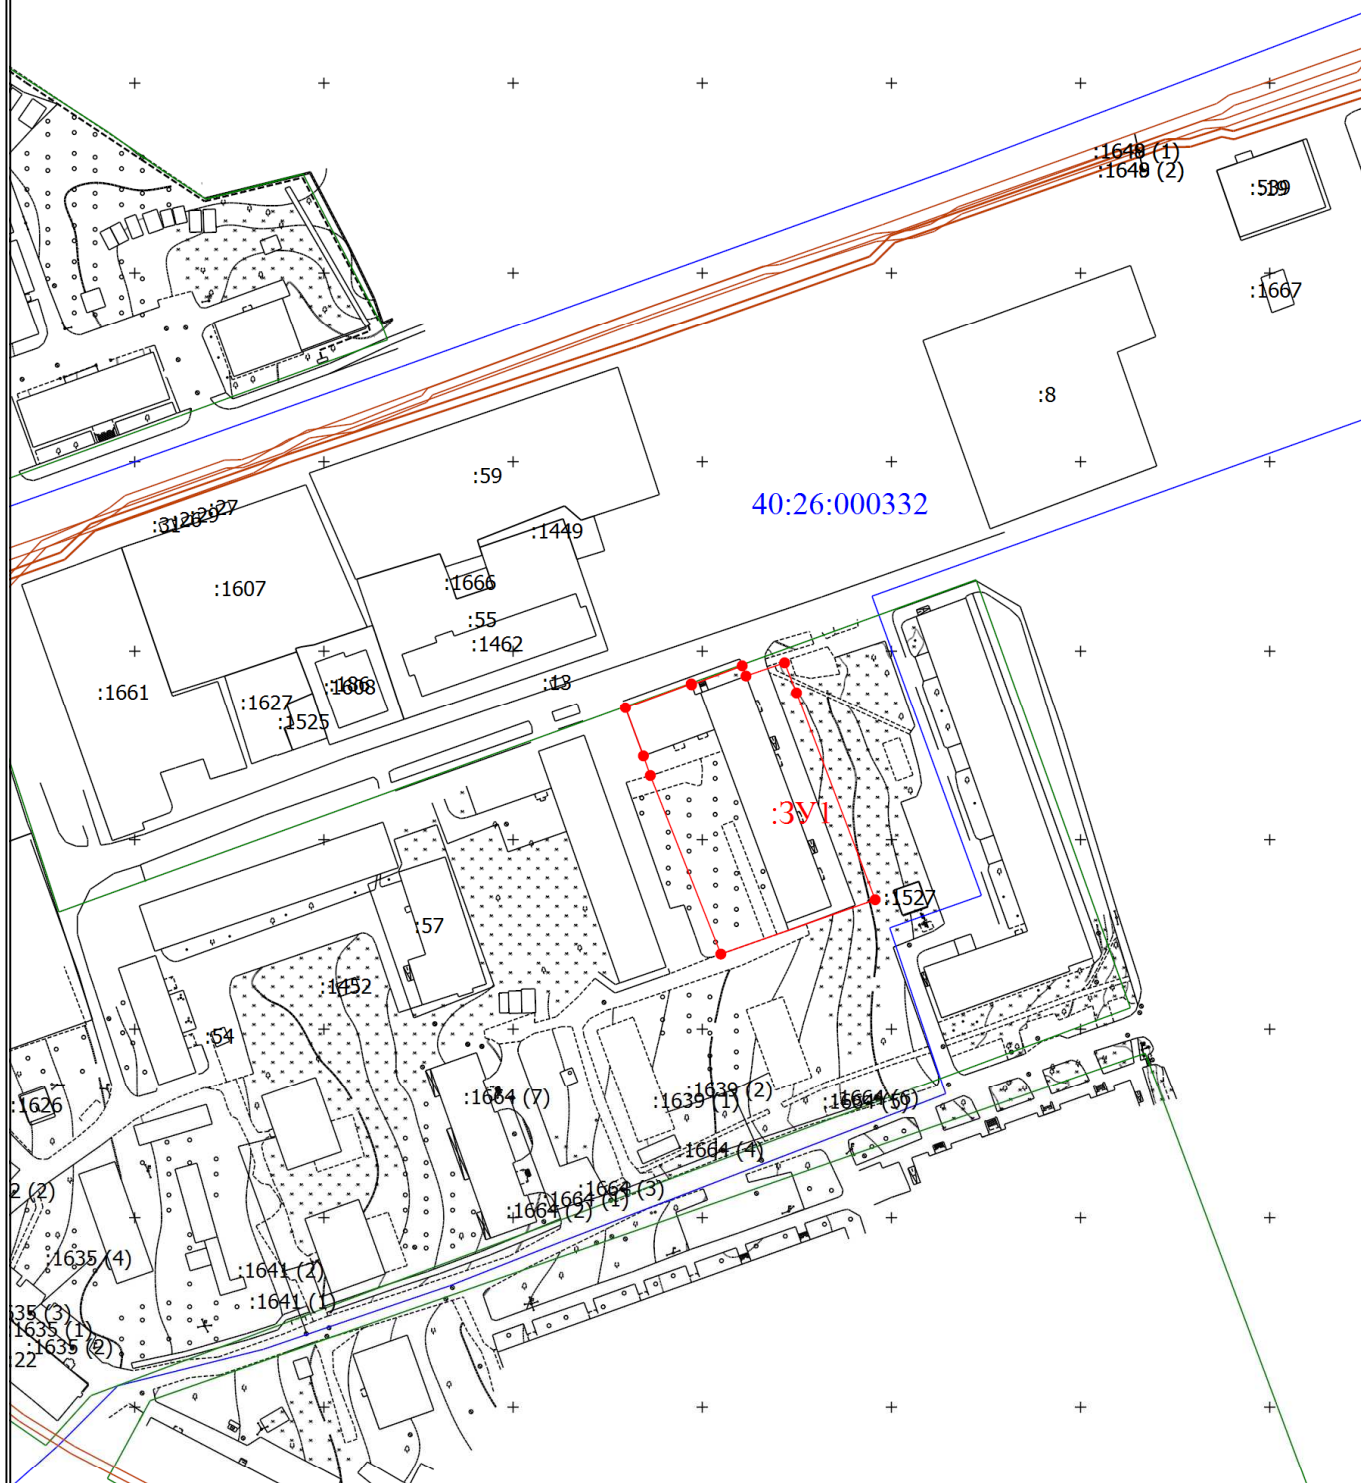

Масштаб 1:2000

**Условные обозначения**

- - Часть границы, местоположение которой определено при выполнении кадастровых работ
- 1 - Обозначение новой характерной точки
- - Часть границы, сведения ЕГРН о которой позволяют однозначно определить ее положение на местности
- - Граница кадастрового квартала
- - Граница территориальной зоны
- - Граница зоны с особыми условиями
- :ЗУ1 - образуемый земельный участок
- 40:26:000332 - Номер кадастрового квартала