

**Утверждена
Распоряжением**

(наименование документа об утверждении, включая наименование)

Заместителя Городского Головы – начальника

органов государственной власти или органов местного

управления архитектуры, градостроительства и земельных

(наименование документа об утверждении, включая наименование)

отношений города Калуги

или подписавших соглашение о перераспределении земельных участков)

от _____ № _____

Схема расположения земельного участка на кадастровом плане территории

Цель установления публичного сервитута:


В целях размещения существующих объектов водоснабжения в интересах ГП «Калугаоблводоканал», для эксплуатации артезианской скважины, в отношении земельного участка с К№ 40:25:000166:79.

Площадь земельного участка 1351 м²

(указывается проектная площадь образуемого земельного участка, вычисленная с использованием технологических и программных средств, в том числе размещенных на официальном сайте федерального органа исполнительной власти, уполномоченного Правительством Российской Федерации на осуществление государственного кадастрового учета, государственной регистрации прав, ведение Единого государственного реестра недвижимости и предоставление сведений, содержащихся в Едином государственном реестре недвижимости, в информационно-телекоммуникационной сети "Интернет" (далее - официальный сайт), с округлением до 1 квадратного метра. Указанное значение площади земельного участка может быть уточнено при проведении кадастровых работ не более чем на десять процентов)

Местоположение земельного участка: РФ, Калужская обл., ГО «Город Калуга» с. Росва

Обозначение характерных точек границ	Координаты, м	
	X	Y
1	2	3
1	429028,85	1288283,57
2	429038,02	1288294,07
3	429012,22	1288318,03
4	428998,26	1288330,99
5	428981,73	1288311,96
6	429021,80	1288275,50
1	429028,85	1288283,57

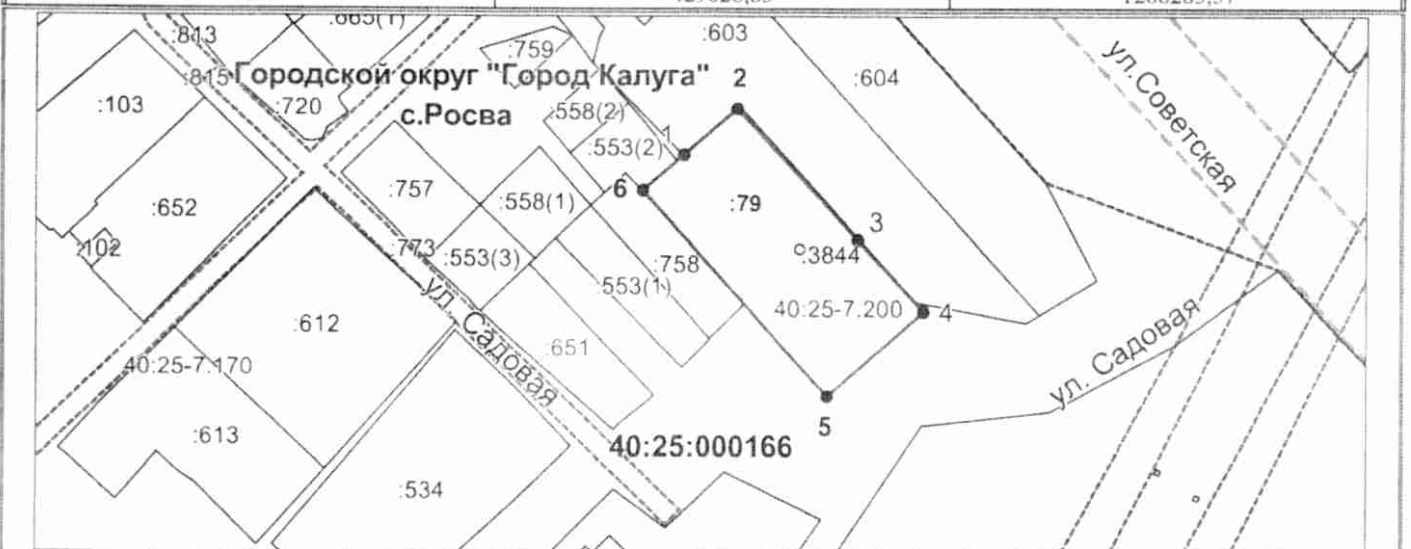

Система координат: МСК-40, зона 1

Масштаб 1:1500

Условные обозначения:

- граница образуемого земельного участка,
- граница учтенного земельного участка,
- - - граница кадастрового квартала,
- — характерная точка границы земельного участка.