


**УТВЕРЖДЕНА**  
*Постановлением Городской Управы*  
*города Калуги*  
от \_\_\_\_\_ № \_\_\_\_\_

**Схема**  
расположения земельного участка или земельных участков  
на кадастровом плане территории

<b>Условный номер земельного участка: 40:26:000245:3У1</b>		
<b>Площадь земельного участка: 785 кв.м. в т.ч. из земель: с кадастровым № 40:26:000245:100 – 785 кв.м.</b>		
<i>Обозначение характерных точек границ</i>	<i>Координаты (МСК-40)</i>	
<i>1</i>	<i>X</i>	<i>Y</i>
<i>(координаты см. на обороте)</i>		

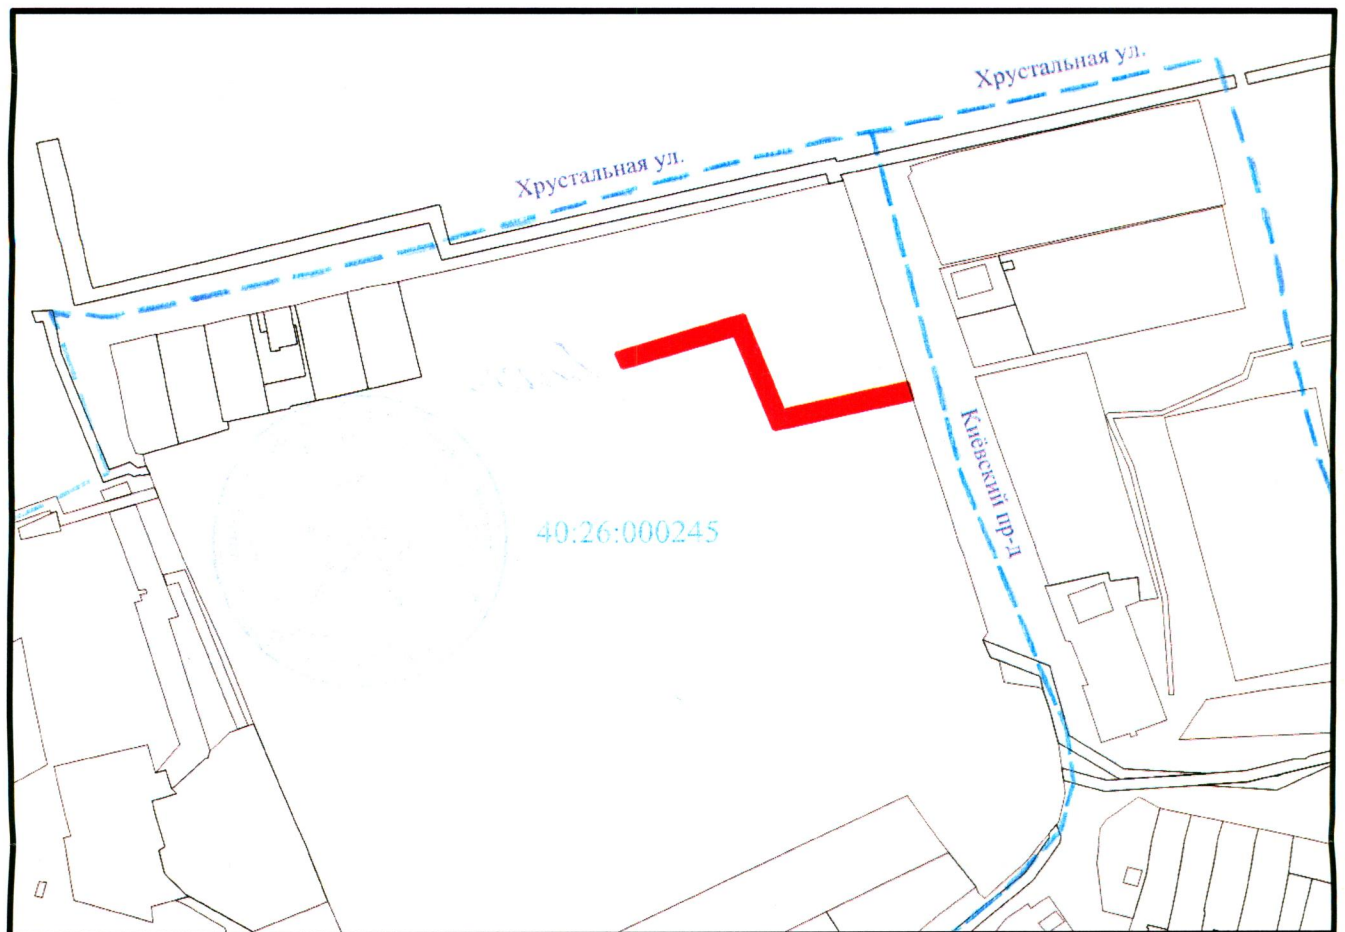

**Масштаб 1:2000**


**Условные обозначения:**

- испрашиваемый участок
- граница кадастрового квартала

Территориальная зона: Ж-1 - Зона застройки многоэтажными жилыми домами.

Местоположение: г. Калуга, ул. Хрустальная, в районе дома № 44, корп. 2

Категория земель: земли населенных пунктов

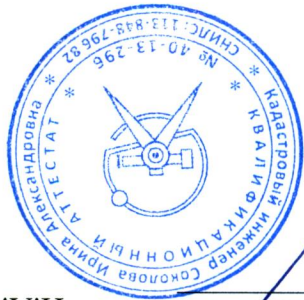

И.А. Соколова

*(Handwritten signature)*

Кадрастарвовай инженер

Условный номер земельного участка: 40:26:000245:3У1	
Площадь земельного участка 785 кв.м.	
Обозначение характерных точек границ	Координаты, м
1	X
1	431454.38
2	431468.10
3	431433.89
4	431443.77
5	431437.86
6	431426.95
7	431460.82
8	431448.81
9	431454.38
	Y
	1303248.02
	1303294.20
	1303308.50
	1303352.73
	1303354.60
	1303304.89
	1303290.75
	1303250.33
	1303248.02