

Утверждена

(наименование документа об утверждении, включая

наименования органов государственной власти или

органов местного самоуправления, принявших
решение об утверждении схемы или подписавших
соглашение о перераспределении земельных участков)


от _____ № _____

Схема

расположения земельного участка или земельных участков на кадастровом плане
территории

Условный номер земельного участка: 40:25:000061:3У1		
Площадь земельного участка: 1399 кв.м.		
Обозначение характерных точек границ	Координаты, м	
	X	Y
1	2	3
1	442468.86	1294108.82
2	442447.77	1294143.00
3	442418.89	1294115.87
4	442443.10	1294087.83
5	442457.58	1294099.72
6	442459.67	1294100.49
1	442468.86	1294108.82

Кадастровый квартал: 40:25:000061
Система координат: МСК-40, зона 1

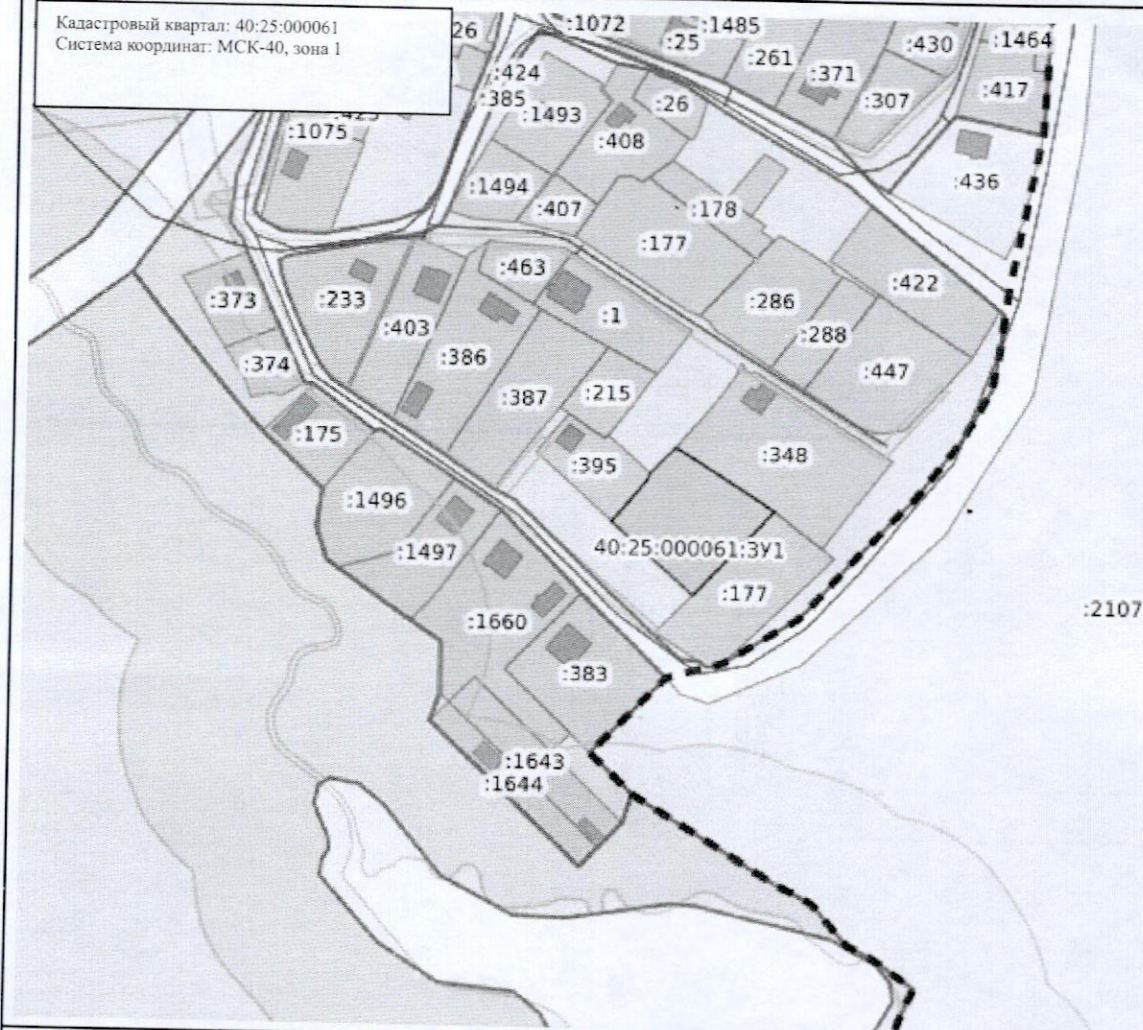

Масштаб: 1:2500

Условные обозначения:

- | | | | |
|--|---|--|--|
| | Государственная граница Российской Федерации | | Территория опережающего развития |
| | Границы между субъектами Российской Федерации | | Зоны территориального развития Российской Федерации |
| | Границы муниципальных образований | | Игровая зона |
| | Границы населённых пунктов | | Лесничество |
| | Кадастровые кварталы | | Утверждённый проект межевания территории |
| | Сооружения | | Границы территории, в отношении которой устанавливается публичный сервитут |
| | Объекты незавершённого строительства | | Байкальская природная территория и её экологические зоны |
| | Здания | | Территория, в отношении которой принято решение о резервировании земель для государственных и муниципальных нужд |
| | Земельные участки | | Образуемые ЗУ |
| | Зоны с особыми условиями использования территории | | |
| | Территориальная зона | | |
| | Территория объекта культурного наследия | | |
| | Особо охраняемая природная территория | | |
| | Особая экономическая зона | | |
| | Охотничьи угодья | | |