

Приложение
к постановлению Городской Управы
города Калуги
от _____ № _____

**Общество с ограниченной ответственностью
«ВИЗИР»**

248001, Калужская область, г. Калуга, ул. Театральная, д. 46
ИНН 4027061551 КПП 402701001
ОГРН 1034004412848
Тел/факс: 7(4842)563994; e-mail: vizir_ooo@mail.ru

**Проект межевания территории
в районе улицы Гурьянова**

Основная часть проекта межевания территории

ООО «ВИЗИР»:



И.И. Семенова

Калуга 2024 год

СОДЕРЖАНИЕ

Перечень и сведения о площади образуемых земельных участков, возможные способы их образования	3
Сведения о границах территории, в отношении которой разработан проект межевания территории (перечень координат)	6
Границы образуемых земельных участков, условные номера образуемых земельных участков	8
Красные линии, утвержденные в составе проекта межевания территории	10
Границы существующих элементов планировочной структуры	11
Границы публичных сервитутов	12

1. Перечень и сведения о площади образуемых земельных участков, возможные способы их образования, вид разрешенного использования образуемых земельных участков

1 этап образования земельных участков

Таблица 1

Условный номер образуемого земельного участка	Площадь образуемого земельного участка, кв.м	Возможные способы образования земельного участка	Вид разрешенного использования образуемых земельных участков в соответствии с градостроительными регламентами	Вид разрешенного использования образуемого земельного участка в соответствии с видом разрешенного использования исходного(ых) земельного(ых) участка(ов)	Вид разрешенного использования образуемых земельных участков в соответствии с наименованием объекта, расположенного на этом земельном участке
1	2	3	4	5	6
:3У1	1958	образование земельного участка при перераспределении земельного участка с кадастровым номером 40:26:000043:8 и земель, собственность на которые не разграничена, площадью 513 кв.м	Склад 6.9	Исходный земельный участок 40:26:000043:8 площадью 1445 кв.м, вид разрешенного использования по документу: для эксплуатации здания склада хранения минеральных удобрений	Нежилое здание, кадастровый номер 40:26:000043:1923, Наименование: здание технических мастерских с гаражами и складом
:3У2	4558	образование земельного участка при перераспределении земельного участка с кадастровым номером 40:26:000043:7 и земель, собственность на которые не разграничена, площадью 57 кв.м	Склад 6.9	Исходный земельный участок 40:26:000043:7 площадью 4501 кв.м, вид разрешенного использования по документу: для эксплуатации здания механических мастерских	Нежилое здание, кадастровый номер 40:26:000043:6864, Наименование: склад запасных частей для автомобильного транспорта
:3У3	18	образование земельного участка из земель, собственность на которые не разграничена	Коммунальное обслуживание 3.1	-	Под ТП
:3У4	2876	образование земельного участка при перераспределении земельного участка с	Склад 6.9	Исходный земельный участок 40:26:000043:5 площадью 2797 кв.м,	-

		кадастровым номером 40:26:000043:5 и земель, собственность на которые не разграничена, площадью 79 кв.м		вид разрешенного использования по документу: для эксплуатации склада сельхозтехники	
:3У5	12	образование земельного участка из земель, собственность на которые не разграничена	Коммунальное обслуживание 3.1	-	Под объектом газоснабжения
:3У6	2227	образование земельного участка при перераспределении земельного участка с кадастровым номером 40:26:000043:2173 и земель, собственность на которые не разграничена, площадью 1586 кв.м	-	Исходный земельный участок 40:26:000043:2173 площадью 641 кв.м, вид разрешенного использования по документу: индивидуальный жилой дом коттеджного типа	Здание, кадастровый номер 40:26:000043:1410, Назначение: жилой дом
:3У7	2869	образование земельного участка при перераспределении земельного участка с кадастровым номером 40:26:000043:2174 и земель, собственность на которые не разграничена, площадью 1299 кв.м	-	Исходный земельный участок 40:26:000043:2174 площадью 1570 кв.м, вид разрешенного использования по документу: индивидуальный жилой дом коттеджного типа	Здание, кадастровый номер 40:26:000043:1409, Назначение: нежилое здание
:3У8	607	образование земельного участка при перераспределении земельного участка с кадастровым номером 40:26:000043:3182 и земель, собственность на которые не разграничена, площадью 23 кв.м	Магазина 4.4	Исходный земельный участок 40:26:000043:3182 площадью 584 кв.м, вид разрешенного использования по документу: индивидуальный жилой дом коттеджного типа	Здание, кадастровый номер 40:26:000043:1923, Наименование: здание технических мастерских с гаражами и складом

2 этап образования земельных участков

Таблица 2

Условный номер образуемого земельного участка	Площадь образуемого земельного участка, кв.м	Возможные способы образования земельного участка	Вид разрешенного использования образуемых земельных участков в соответствии с градостроительными регламентами	Вид разрешенного использования образуемого земельного участка в соответствии с видом разрешенного использования исходного(ых) земельного(ых) участка(ов)	Вид разрешенного использования образуемых земельных участков в соответствии с наименованием объекта, расположенного на этом земельном участке
1	2	3	4	5	6
:ЗУ9	2150*	образование земельного участка при перераспределении земельного участка с условным номером :ЗУ1 и земель, собственность на которые не разграничена, площадью 192 кв.м	Склад 6.9	Исходный земельный участок условный номер :ЗУ1 площадью 1958 кв.м, вид разрешенного использования по документу: склад	Нежилое здание, кадастровый номер 40:26:000043:1923, Наименование: здание технических мастерских с гаражами и складом
:ЗУ10	2463*	образование земельного участка при перераспределении земельного участка с кадастровым номером 40:26:000043:1342 и земель, собственность на которые не разграничена, площадью 42 кв.м	Склад 6.9	Исходный земельный участок 40:26:000043:1342 площадью 2421 кв.м, вид разрешенного использования по документу: склады и оптовые базы V класса вредности по классификации СанПиН, погрузо-разгрузочные площадки	Нежилое здание, кадастровый номер 40:26:000043:6864, Наименование: склад металла


*Реализация второго этапа проекта межевания территории возможна после внесения изменения в Правила землепользования и застройки городского округа «Город Калуга», утвержденные решением Городской Думы города Калуги от 14.12.2011 № 247, в части корректировки границы территориальной зоны П-5.

2. Сведения о границах территории, в отношении которой разработан проект межевания территории (перечень координат)

Таблица 3

№ точки	Координаты характерных точек		Точность определения координат (м)
	х	у	
1	436903.46	1297574.96	0.1
2	436895.11	1297606.45	0.1
3	436882.26	1297654.92	0.1
4	436889.35	1297660.05	0.1
5	436902.34	1297661.57	0.1
6	436919.79	1297663.62	0.1
7	436922.49	1297667.59	0.1
8	436906.8	1297694.9	0.1
9	436931.43	1297717.12	0.1
10	436943.88	1297726.33	0.1
11	436946.84	1297718.61	0.1
12	436952.54	1297723.2	0.1
13	436948.25	1297729.56	0.1
14	436948.25	1297729.57	0.1
15	436946.81	1297733.03	0.1
16	436912.73	1297815.05	0.1
17	436909.32	1297814.03	0.1
18	436908.21	1297817.82	0.1
19	436911.09	1297818.99	0.1
20	436897.76	1297851.52	0.1
21	436894.31	1297850.42	0.1
22	436890.38	1297860.49	0.1
23	436893.39	1297861.71	0.1
24	436861.88	1297940.01	0.1
25	436849.93	1297936.96	0.1
26	436823.93	1298014.83	0.1
27	436818.71	1298030.47	0.1
28	436810.93	1298053.77	0.1
29	436809.75	1298057.31	0.1
30	436716.83	1298034.94	0.1
31	436714.09	1298034.62	0.1
32	436711.62	1298033.81	0.1
33	436711.3	1298033.7	0.1
34	436710.97	1298033.53	0.1
35	436709.1	1298026.95	0.1
36	436710.35	1298017.8	0.1
37	436716.29	1297986.15	0.1
38	436718.14	1297976.28	0.1
39	436730.51	1297914.41	0.1
40	436730.54	1297914.02	0.1
41	436723.66	1297912.96	0.1
42	436723.51	1297911.83	0.1
43	436727.82	1297886.38	0.1
44	436730.71	1297868.99	0.1

45	436731.09	1297866.75	0.1
46	436733.67	1297851.41	0.1
47	436734.17	1297848.88	0.1
48	436740.28	1297812.8	0.1
49	436742.84	1297796.37	0.1
50	436735.48	1297795.19	0.1
51	436742.77	1297759.58	0.1
52	436745.53	1297747.14	0.1
53	436746.88	1297740.07	0.1
54	436750.81	1297719.5	0.1
55	436753.21	1297706.98	0.1
56	436786.56	1297592.5	0.1
57	436784.79	1297590.28	0.1
58	436787.85	1297588.08	0.1
59	436799.83	1297546.95	0.1
60	436791.85	1297544.71	0.1
61	436794.45	1297533.94	0.1
62	436796.13	1297527.4	0.1
63	436796.82	1297524.0	0.1
64	436806.09	1297525.27	0.1
65	436809.75	1297512.52	0.1
66	436844.23	1297512.34	0.1
67	436877.38	1297519.99	0.1
68	436888.03	1297523.96	0.1
69	436880.96	1297553.05	0.1
70	436893.37	1297561.49	0.1
71	436897.02	1297569.33	0.1
72	436898.2	1297571.88	0.1
73	436897.46	1297573.38	0.1
1	436903.46	1297574.96	0.1

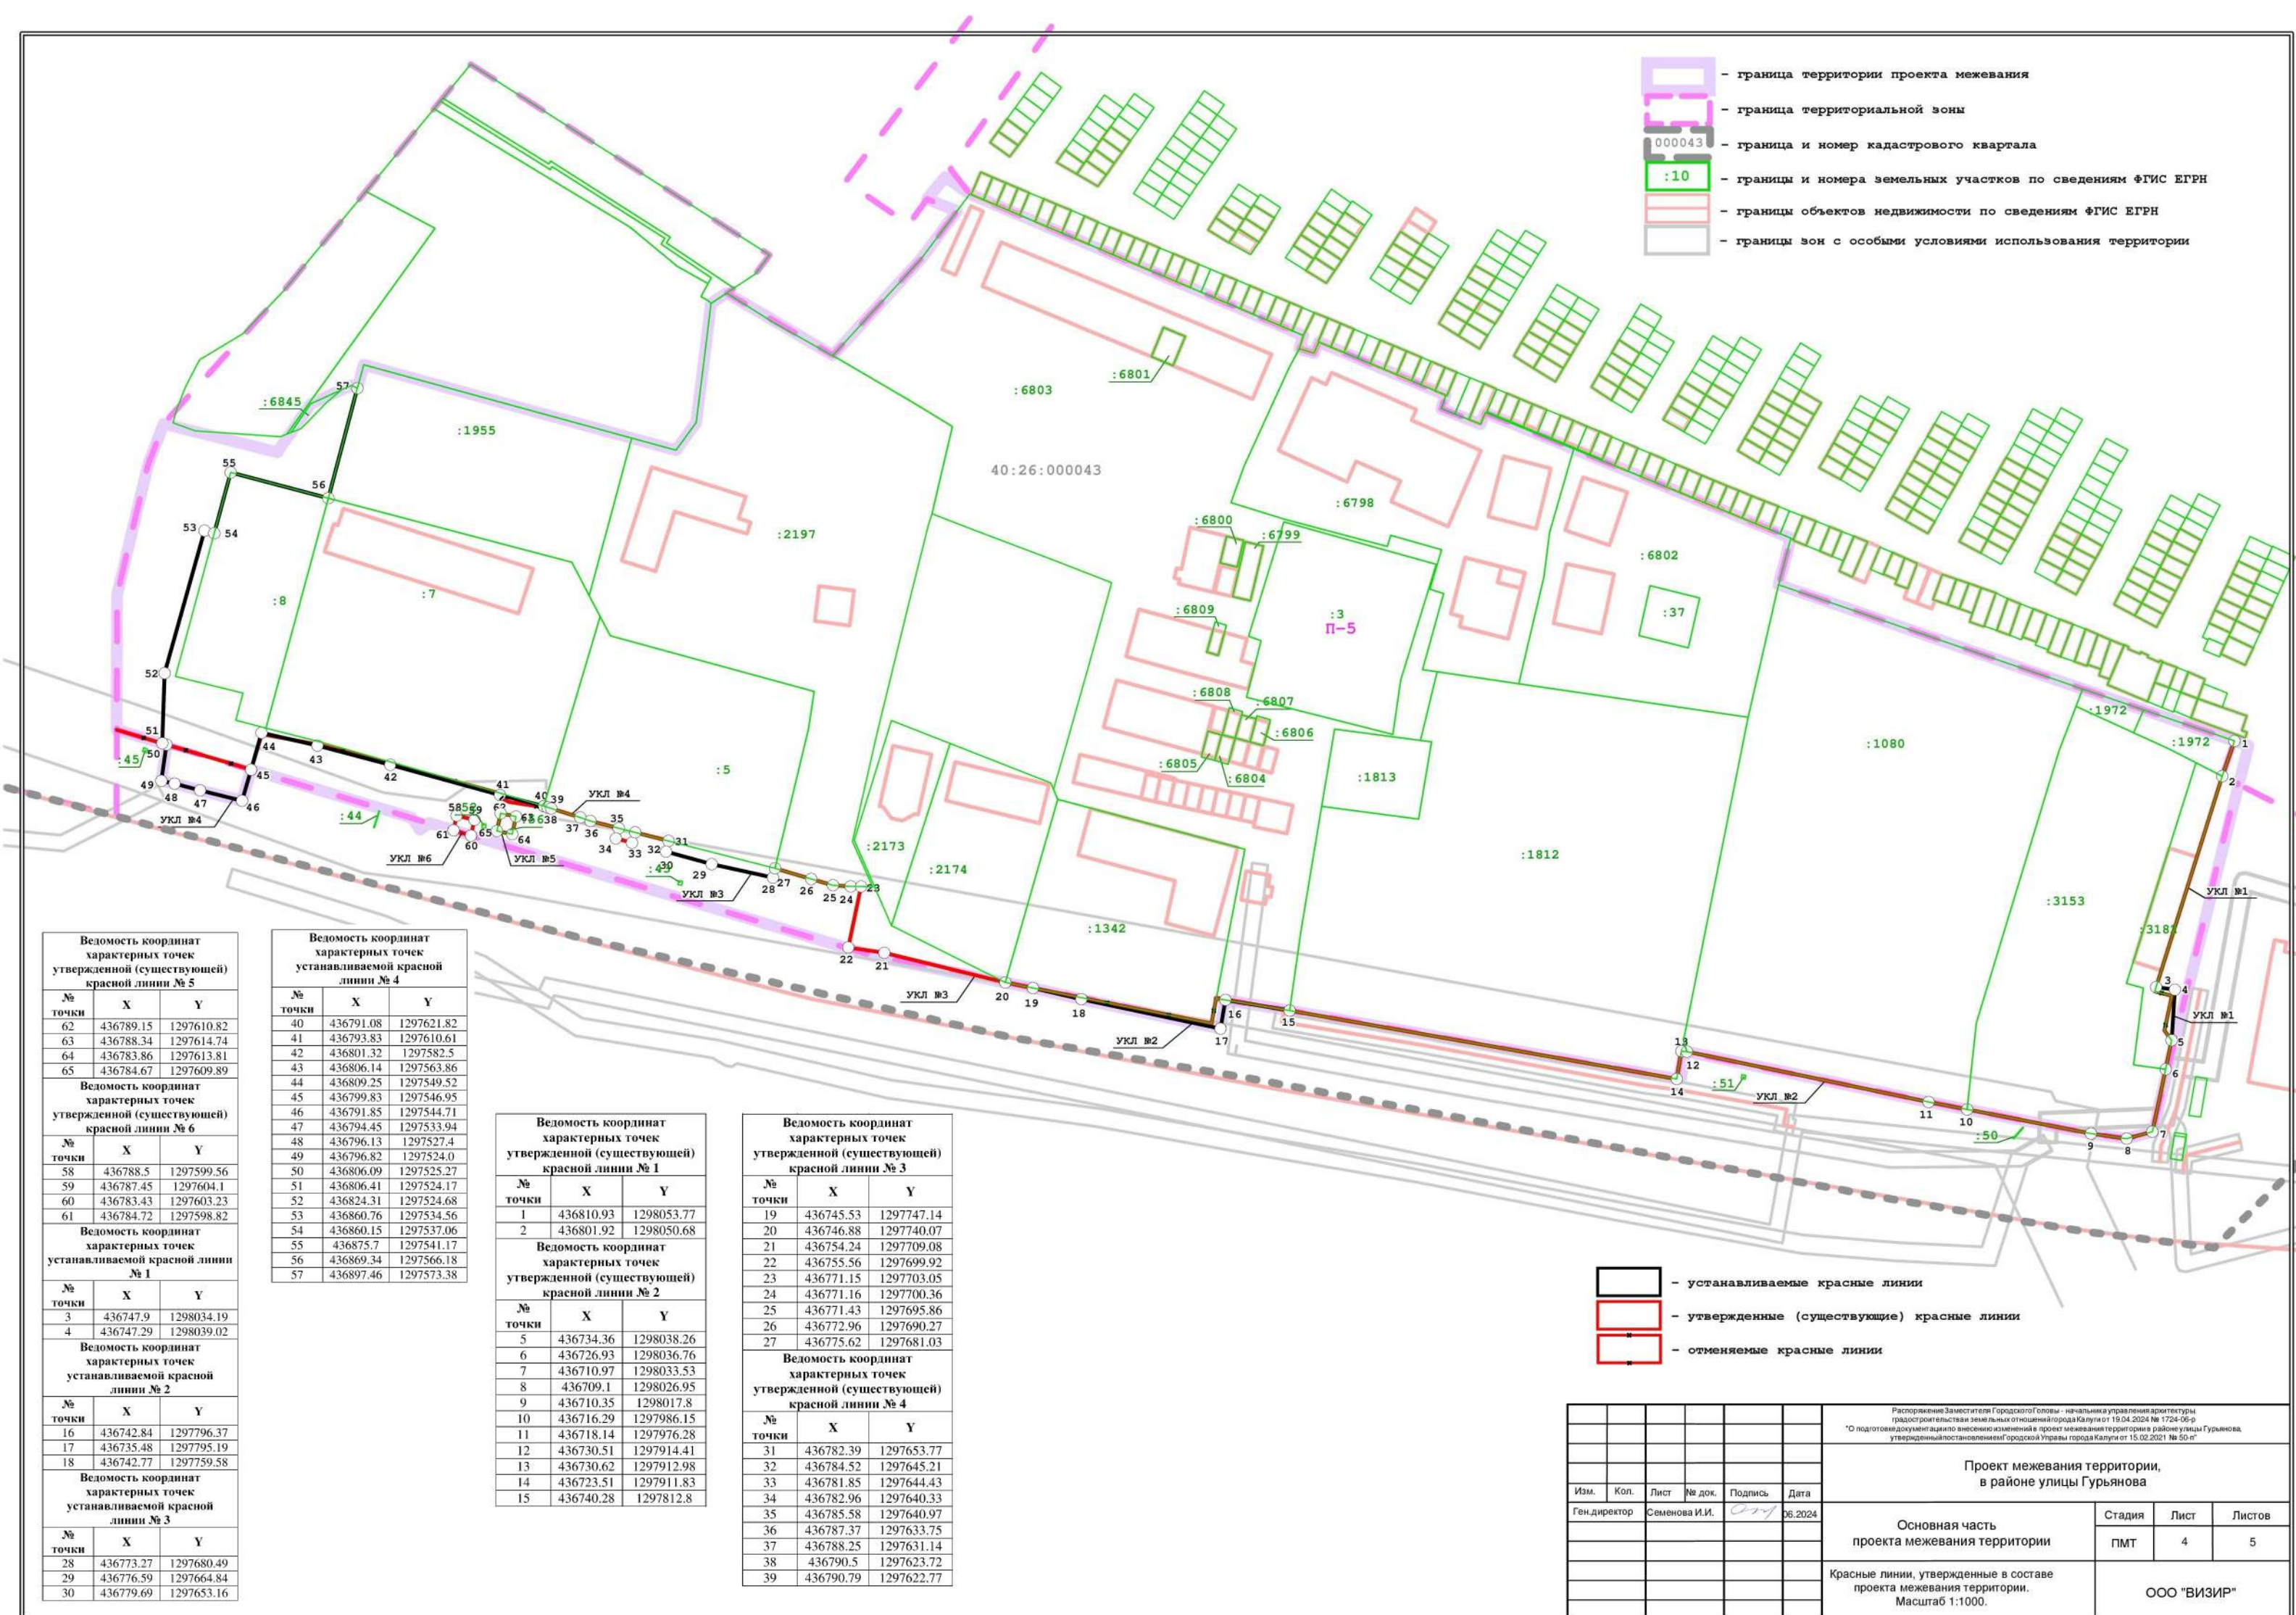



- граница территории проекта межевания
- граница территориальной зоны
- 000043 - граница и номер кадастрового квартала
- :10 - границы и номера земельных участков по сведениям ФГИС ЕГРН
- границы объектов недвижимости по сведениям ФГИС ЕГРН
- границы зон с особыми условиями использования территории
- граница публичного сервитута

							Распоряжение Заместителя Городского Головы - начальника управления архитектуры градостроительства земельных отношений города Калуги от 19.04.2024 № 1724-06-р "О подготовке документации внесению изменений в проект межевания территории в районе улицы Гурьянова, утвержденный постановлением" городской Управы города Калуги от 15.02.2021 № 50-п"					
							Проект межевания территории, в районе улицы Гурьянова					
Изм.	Кол.	Лист	№ док.	Подпись	Дата							
Ген. директор		Семенова И.И.			06.2024	Основная часть проекта межевания территории			Стадия	Лист	Листов	
									ПМТ	5	5	
						Границы публичных сервитутов. Первый этап. Масштаб 1:1000					ООО "ВИЗИР"	