




# ГЕНЕРАЛЬНЫЙ ПЛАН "ГОРОДСКОГО ОКРУГА ГОРОД КАЛУГА КАЛУЖСКОЙ ОБЛАСТИ"

КАРТА ГРАНИЦ НАСЕЛЕННЫХ ПУНКТОВ  
(В ТОМ ЧИСЛЕ ГРАНИЦ ОБРАЗУЕМЫХ НАСЕЛЕННЫХ ПУНКТОВ)



СХЕМА РАСПОЛОЖЕНИЯ ГОРОДСКОГО ОКРУГА  
В СТРУКТУРЕ КАЛУЖСКОЙ ОБЛАСТИ

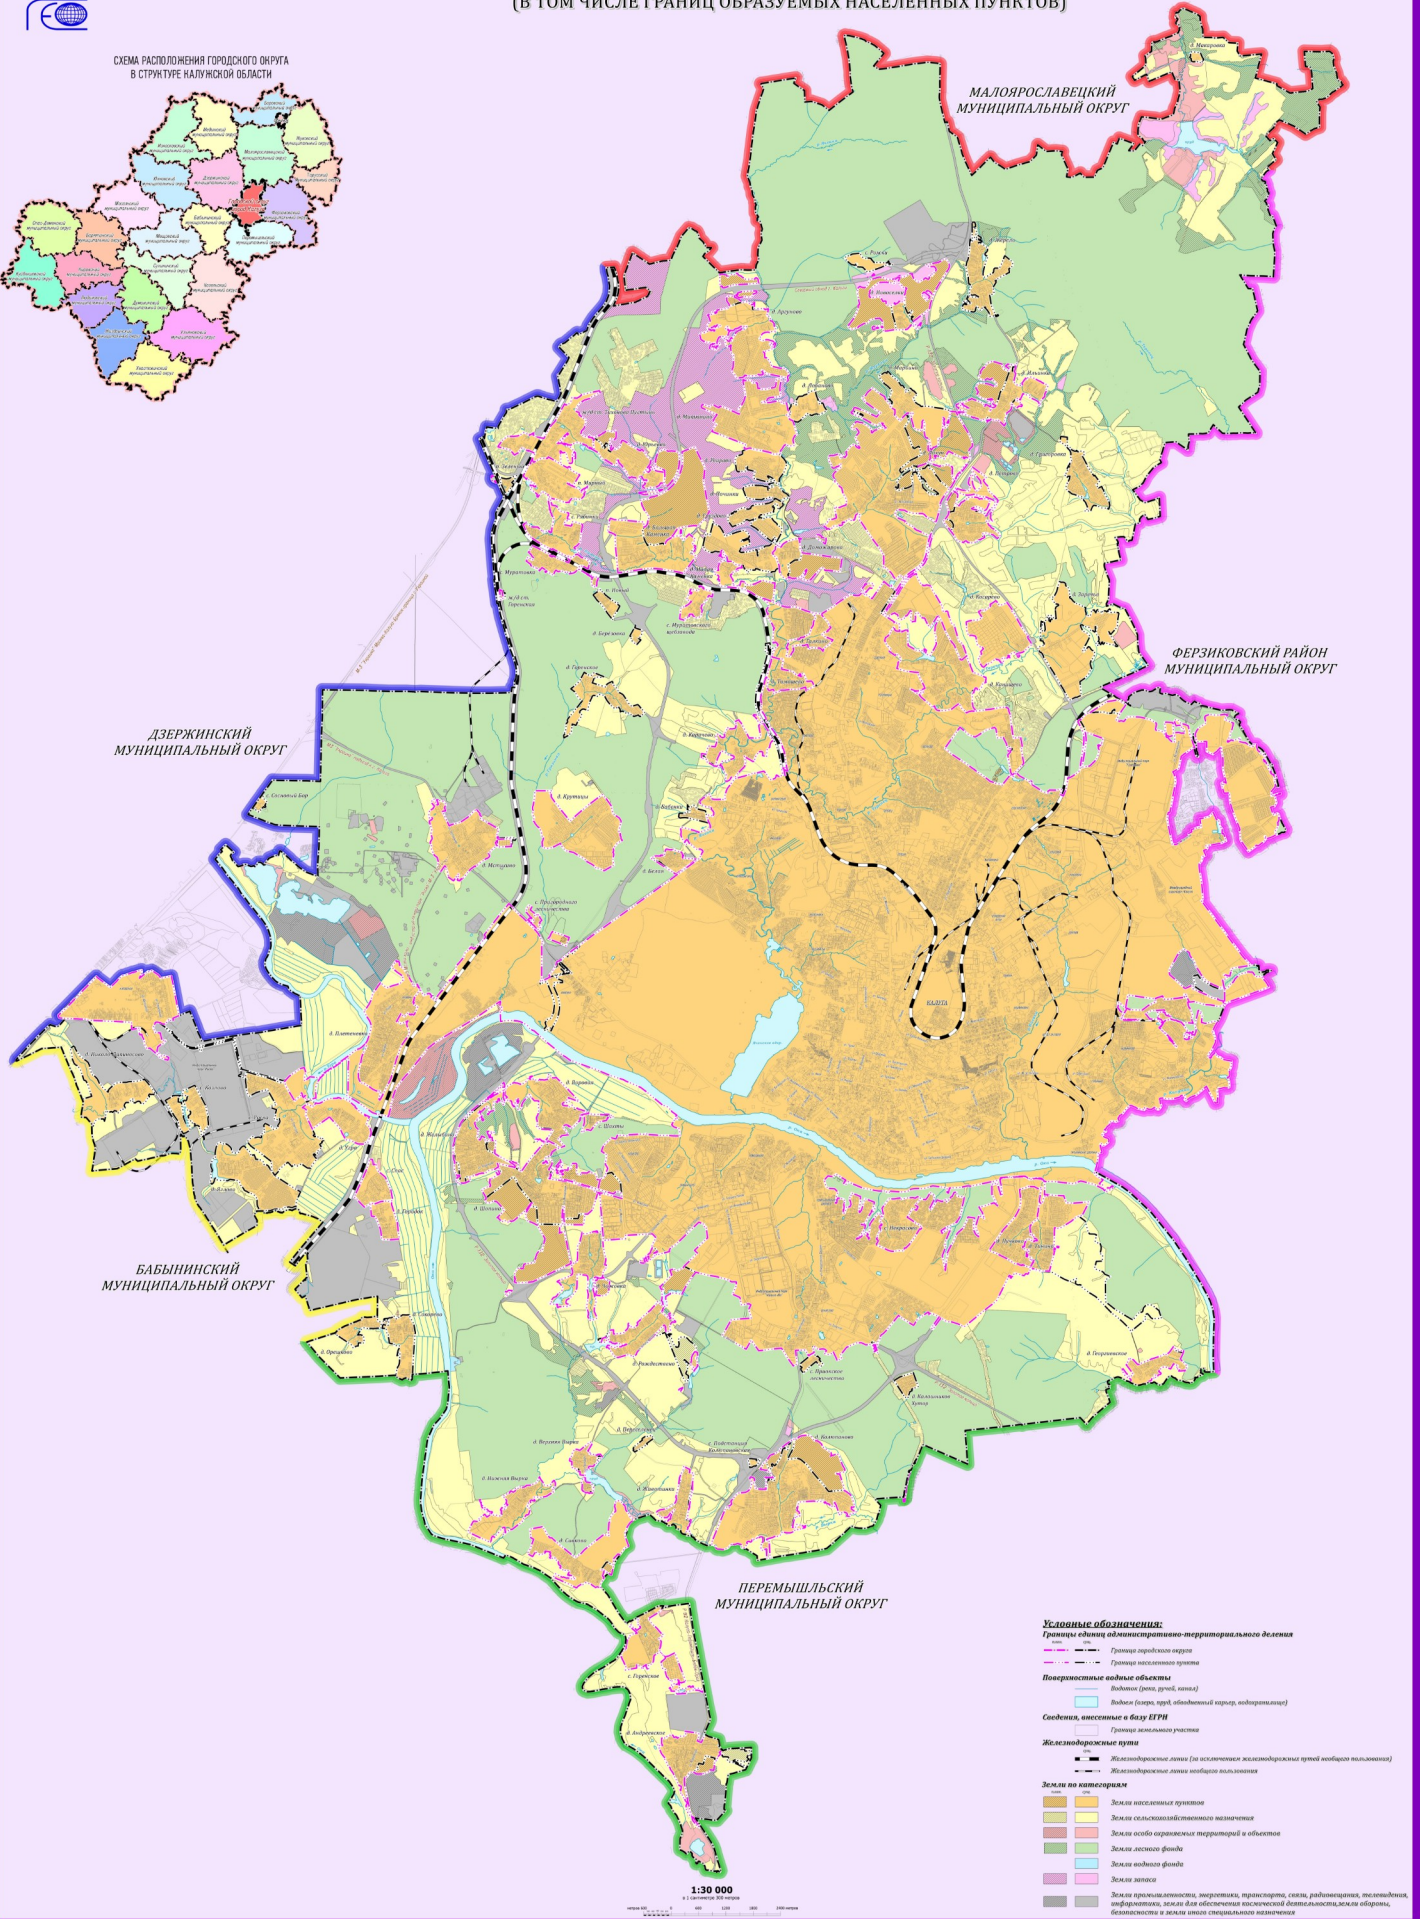

- Условные обозначения:**
- Границы единиц административно-территориального деления
    - Границы городского округа
    - Границы муниципального округа
    - Границы населенного пункта
  - Помехоустойчивые объекты
    - Вышка (опора, ступа, обводный канал, водоприемник)
  - Сведения, внесенные в базу ЕГРН
    - Границы земельных участков
  - Железнодорожные пути
    - Железнодорожные линии (на основании железнодорожных карт общего пользования)
    - Железнодорожные линии общего пользования
  - Земли по категориям
    - Земли населенных пунктов
    - Земли сельскохозяйственного назначения
    - Земли особо охраняемых территорий и объектов
    - Земли лесного фонда
    - Земли водного фонда
    - Земли запаса
    - Земли промышленности, энергетики, транспорта, связи, радиосвязи, телевидения, информатики, земли для обеспечения космической деятельности, земли обороны, безопасности и земли иного специального назначения

1:30 000