



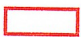

Приложение № 1
к постановлению Городской Управы
города Калуги
от _____ № _____

Границы незастроенной территории, подлежащей комплексному развитию,
общей площадью 998 749 кв.м, расположенной по адресу: г.Калуга, с.Некрасово.

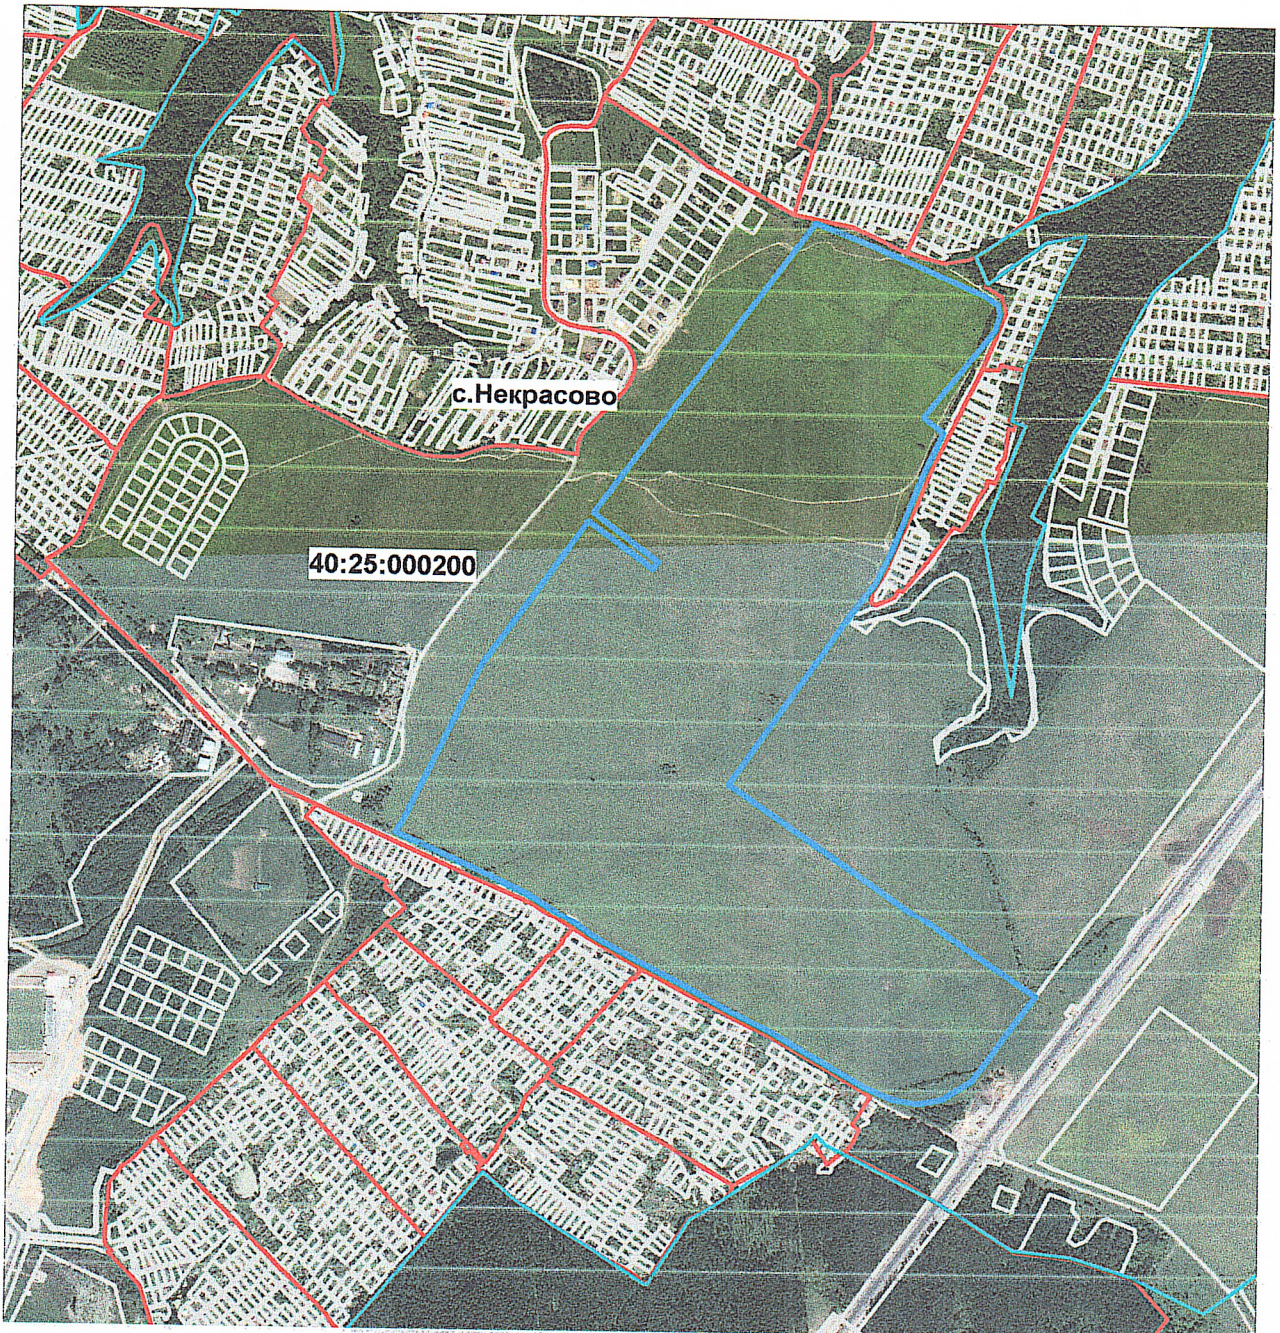

Масштаб 1:15 000

Условные обозначения:

-  Граница КРТ
-  Границы кадастрового квартала
-  Граница г. Калуги

Каталог координат участка (СК 40)

1	427397,5	1301927,97
2	427308,04	1302146,03
3	427290,94	1302175,02
4	427270,45	1302179,04
5	427240,91	1302171,52
6	427060,50	1302033,34
7	427030,18	1302073,68
8	426928,49	1302028,44
9	426853,24	1302001,51
10	426794,07	1301978,96
11	426726,88	1301946,36
12	426674,01	1301904,36
13	426670,74	1301903,07
14	426655,62	1301892,61
15	426655,61	1301892,61
16	426320,53	1301666,71
17	425909,75	1302286,10
18	425734,94	1302164,30
19	425696,00	1302106,76
20	425685,63	1302057,8
21	425693,37	1302006,48
22	425718,59	1301948,53
23	425747,88	1301896,63
24	425825,57	1301759,66
25	425866,77	1301675,40
26	425914,36	1301588,20
27	425961,04	1301495,52
28	426006,02	1301410,97
29	426024,91	1301381,53
30	426060,09	1301331,76
31	426074,12	1301306,16
32	426096,10	1301269,8
33	426149,38	1301148,53
34	426209,52	1301006,73
35	426235,82	1301023,20
36	426547,62	1301169,60
37	426835,46	1301373,25
38	426744,92	1301504,14
39	426759,2	1301513,86
40	426852,80	1301383,86
41	427440,53	1301809,79

Площадь: 998 749 кв.м