








**Схема границ размещения публичного сервитута**  
**Объект: "Дворовые газопроводы по ул. Суворова г. Калуга"**  
наименование объекта

Лист 1



Масштаб 1 : 1000

Используемые условные знаки и обозначения:

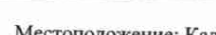-  - проектные границы и обозначение контура публичного сервитута;
-  - обозначение характерных точек границы публичного сервитута;
-  - границы и номер кадастрового квартала;
-  - существующая часть границы, имеющиеся в ЕГРН сведения о которой достаточны для определения ее местоположения ;
-  - кадастровый номер земельного участка;
-  - границы и номер объектов капитального строительства в соответствии со сведениями ЕГРН;
-  - ось газопровода.


Местоположение: Калужская область, г. Калуга, ул. Суворова  
Кадастровые кварталы: 40:26:000256, 40:26:000257, 40:26:000266,  
40:26:000291, 40:26:000294, 40:26:000296  
Кадастровые номера земельных участков: 40:26:000256:1261,  
40:26:000257:4488, 40:26:000296:1538, 40:26:000266:31  
Система координат: МСК-40, зона 1  
Каталог координат: Приложение 1  
Площадь сервитута: 532 кв.м.



Подпись \_\_\_\_\_ Дата "27" марта 2025 г.  
Место для оттиска печати (при наличии) лица,  
составившего описание местоположения границ объекта





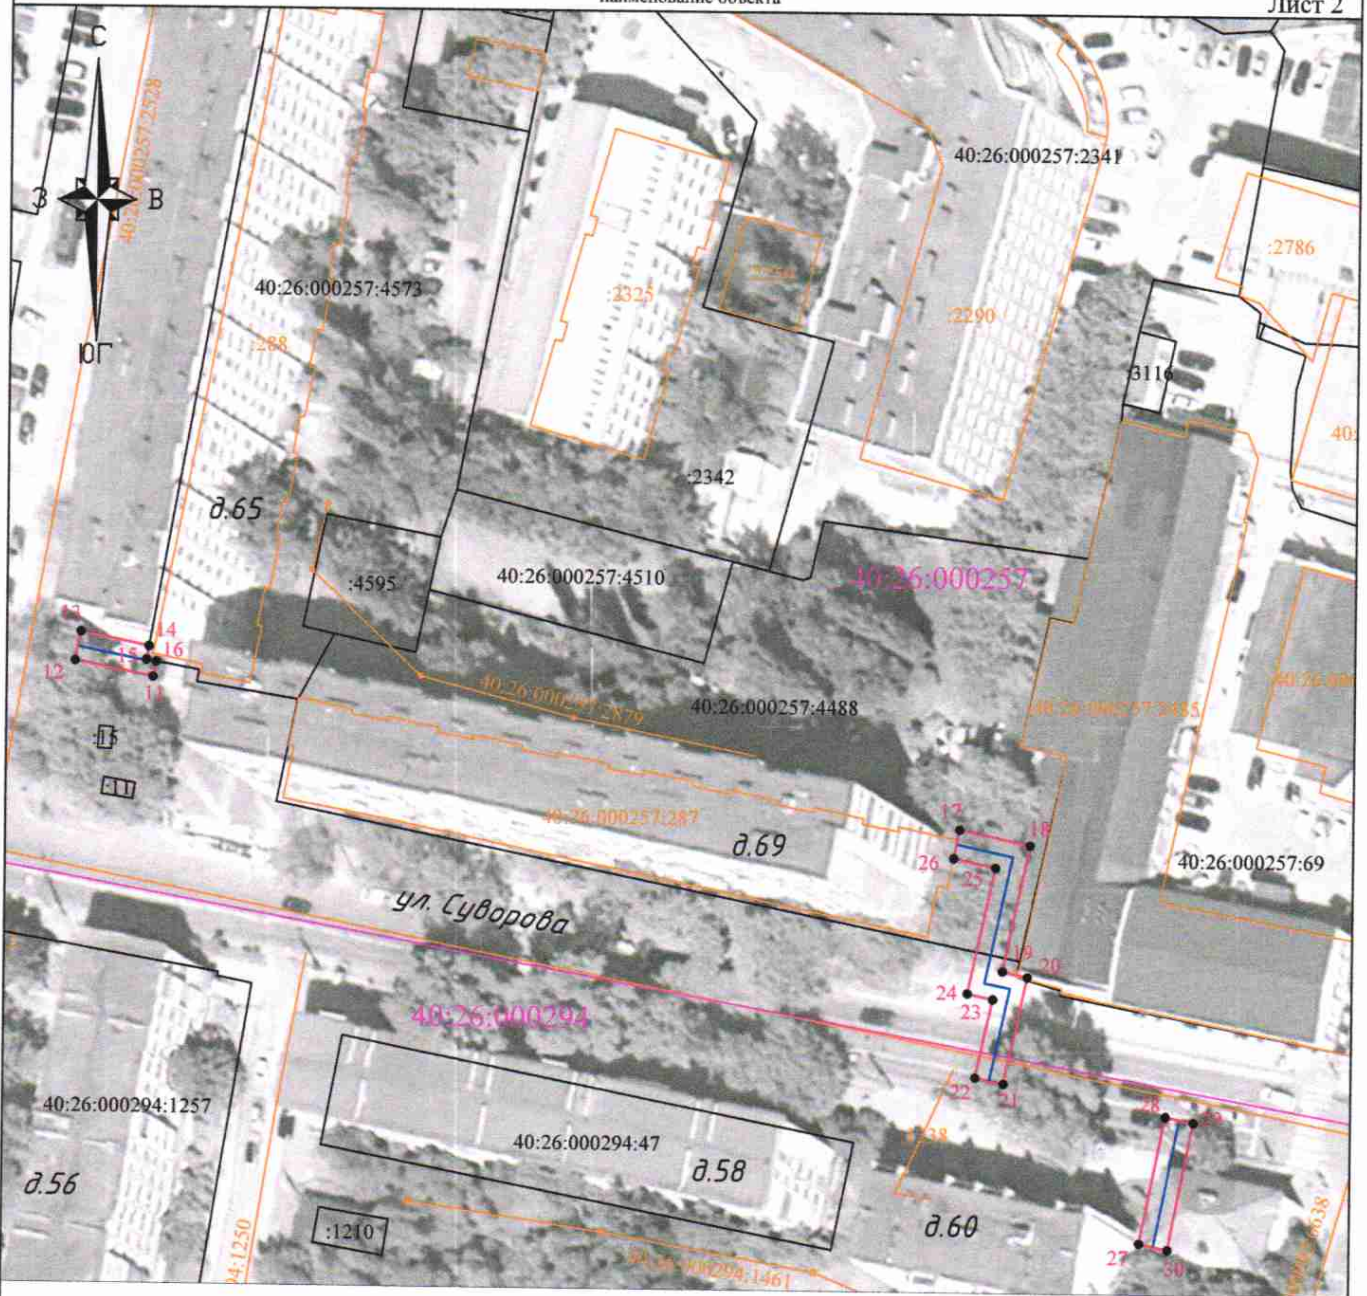


**Схема границ размещения публичного сервитута**  
**Объект: "Дворовые газопроводы по ул. Суворова г. Калуга"**  
наименование объекта

Лист 2



Масштаб 1 : 1000

Используемые условные знаки и обозначения:

-  - проектные границы и обозначение контура публичного сервитута;
-  - обозначение характерных точек границы публичного сервитута;
-  - границы и номер кадастрового квартала;
-  - существующая часть границы, имеющиеся в ЕГРН сведения о которой достаточны для определения ее местоположения ;
-  - кадастровый номер земельного участка;
-  - границы и номер объектов капитального строительства в соответствии со сведениями ЕГРН;
-  - ось газопровода.

Местоположение: Калужская область, г. Калуга, ул. Суворова  
Кадастровые кварталы: 40:26:000256, 40:26:000257, 40:26:000266,  
40:26:000291, 40:26:000294, 40:26:000296  
Кадастровые номера земельных участков: 40:26:000256:1261,  
40:26:000257:4488, 40:26:000296:1538, 40:26:000266:31  
Система координат: МСК-40, зона 1  
Каталог координат: Приложение 1  
Площадь сервитута: 532 кв.м.



Подпись \_\_\_\_\_ Дата "27" марта 2025 г.  
Место для оттиска печати (при наличии лица,  
составившего описание местоположения границ объекта








**Схема границ размещения публичного сервитута**  
**Объект: "Дворовые газопроводы по ул. Суворова г. Калуга"**  
наименование объекта

Лист 3



Масштаб 1 : 1000

Используемые условные знаки и обозначения:

-  - проектные границы и обозначение контура публичного сервитута;
-  - обозначение характерных точек границы публичного сервитута;
-  - границы и номер кадастрового квартала;
-  - существующая часть границы, имеющиеся в ЕГРН сведения о которой достаточны для определения ее местоположения ;
-  - кадастровый номер земельного участка;
-  - границы и номер объектов капитального строительства в соответствии со сведениями ЕГРН;
-  - ось газопровода.

Местоположение: Калужская область, г. Калуга, ул. Суворова  
Кадастровые кварталы: 40:26:000256, 40:26:000257, 40:26:000266,  
40:26:000291, 40:26:000294, 40:26:000296  
Кадастровые номера земельных участков: 40:26:000256:1261,  
40:26:000257:4488, 40:26:000296:1538, 40:26:000266:31  
Система координат: МСК-40, зона 1  
Каталог координат: Приложение 1  
Площадь сервитута: 532 кв.м.



Подпись \_\_\_\_\_ Дата "27" марта 2025 г.

Место для оттиска печати (три наличия) лица,  
составившего описание местоположения границ объекта