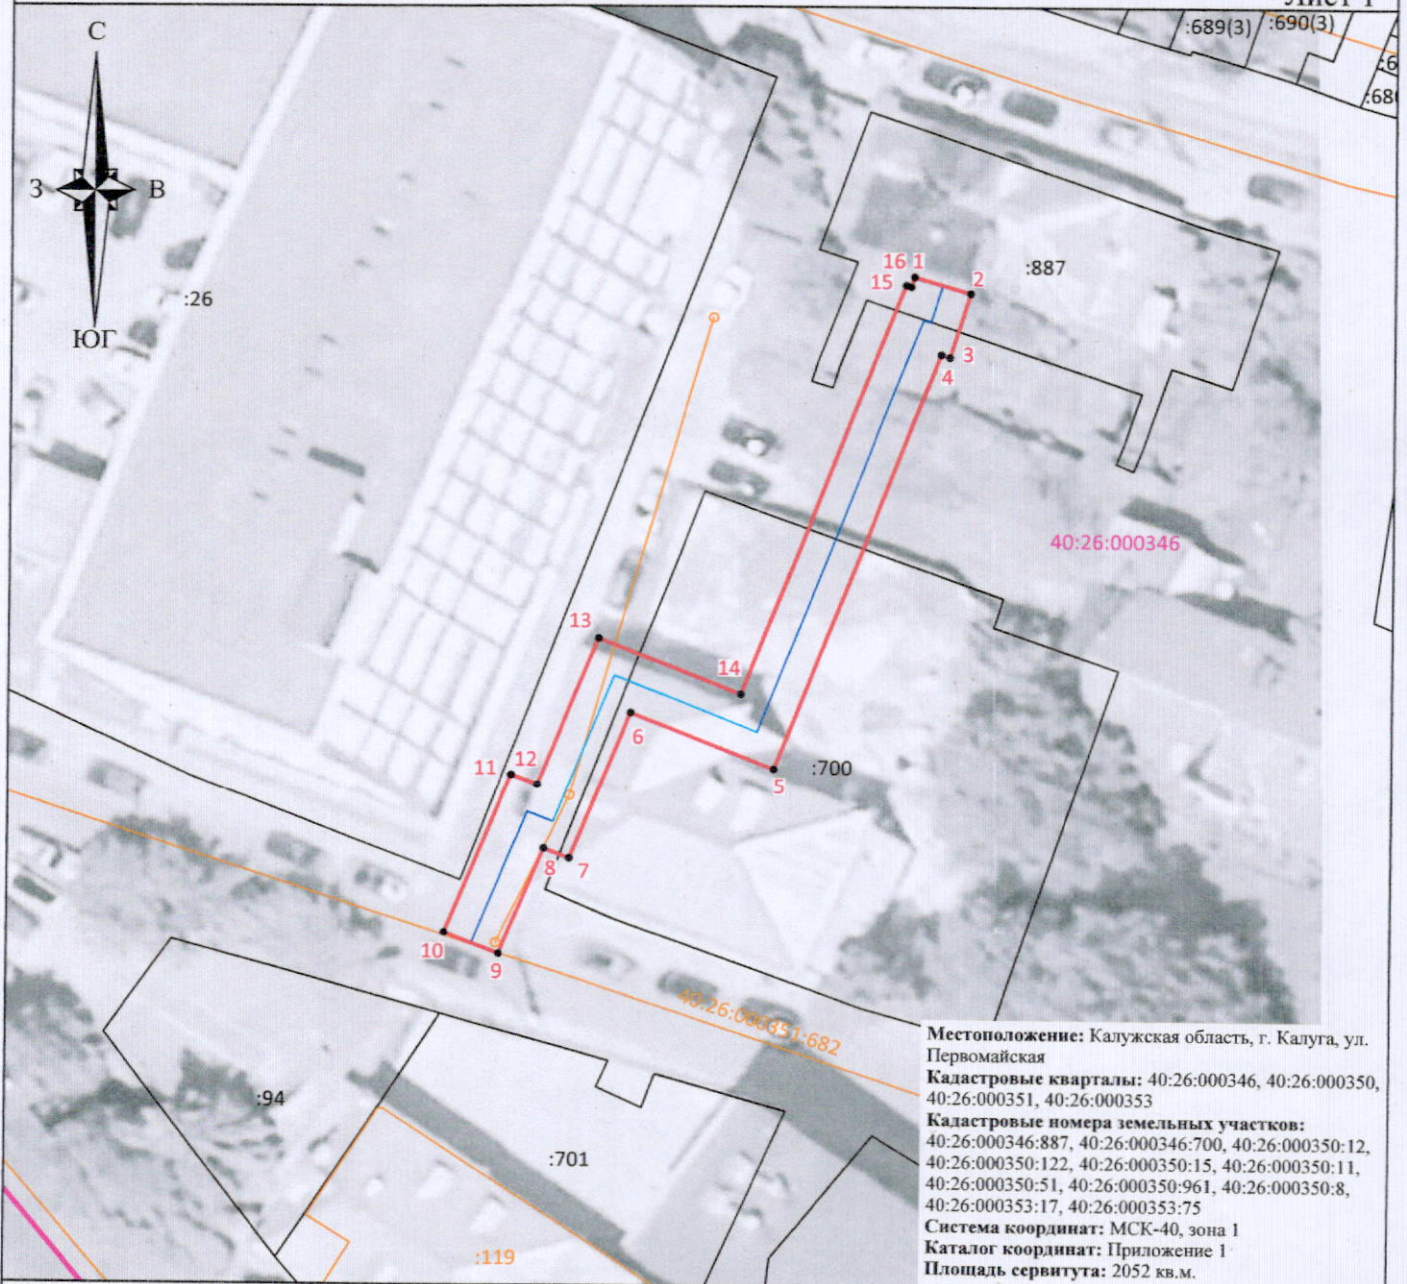


Схема границ размещения публичного сервитута
Объект: "Дворовые газопроводы по ул. Первомайской г. Калуга"
(наименование объекта)





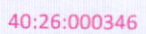

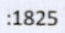



Лист 1



Местоположение: Калужская область, г. Калуга, ул. Первомайская
Кадастровые кварталы: 40:26:000346, 40:26:000351, 40:26:000353
Кадастровые номера земельных участков:
40:26:000346:887, 40:26:000346:700, 40:26:000350:12,
40:26:000350:122, 40:26:000350:15, 40:26:000350:11,
40:26:000350:51, 40:26:000350:961, 40:26:000350:8,
40:26:000353:17, 40:26:000353:75
Система координат: МСК-40, зона 1
Каталог координат: Приложение 1
Площадь сервитута: 2052 кв.м.

Масштаб 1:500

Условные обозначения:

-  - граница контура публичного сервитута;
-  - характерная точка границы публичного сервитута;
-  - обозначение характерной точки границы публичного сервитута;
-  - границы кадастрового квартала;
-  - номер кадастрового квартала;
-  - граница земельных участков, сведения о которых внесены в ЕГРН;
-  - обозначение кадастрового номера земельных участков, сведения о которых внесены в ЕГРН;
-  - граница объектов капитального строительства, сведения о которых внесены в ЕГРН;
-  - обозначение кадастрового номера объектов капитального строительства, сведения о которых внесены в ЕГРН;
-  - ось газопровода.

Подпись

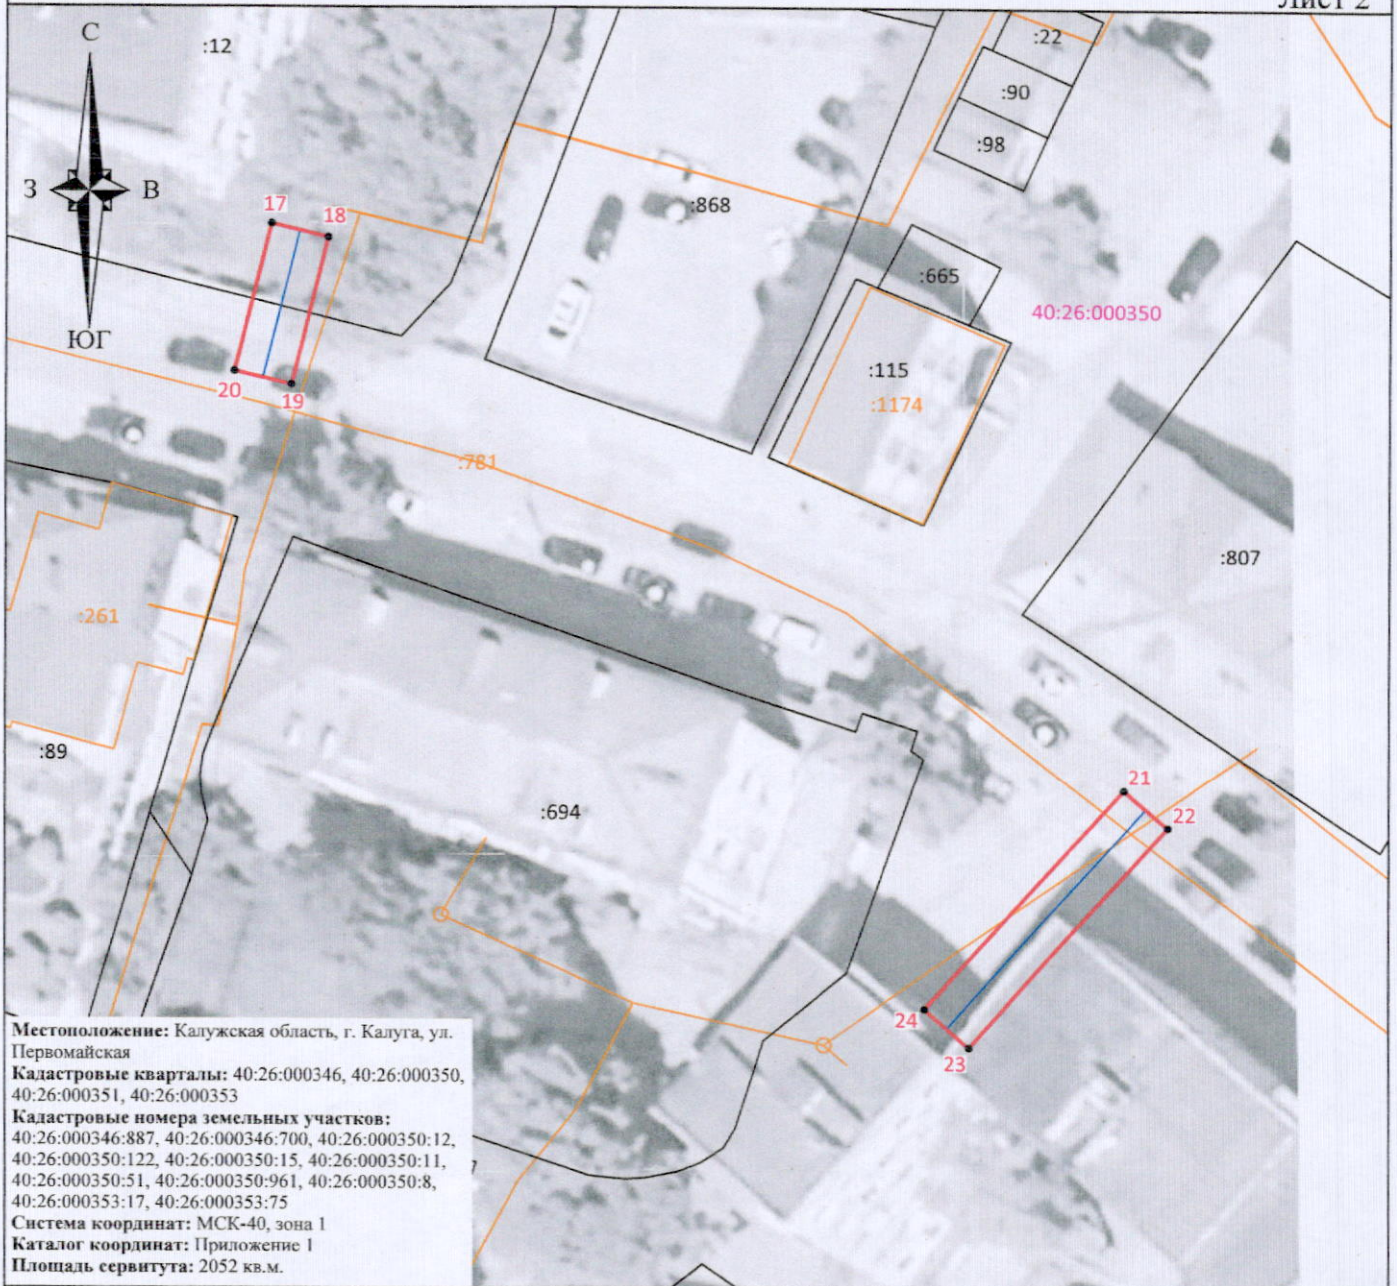


"11" февраля 2025 г.

Место для оттиска печати (при наличии) лица, составившего описание местоположения границ объекта





 

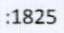



Схема границ размещения публичного сервитута
Объект: "Дворовые газопроводы по ул. Первомайской г. Калуга"
(наименование объекта)

Лист 2



Масштаб 1:500

Условные обозначения:

-  - граница контура публичного сервитута;
-  - характерная точка границы публичного сервитута;
-  - обозначение характерной точки границы публичного сервитута;
-  - границы кадастрового квартала;
-  - номер кадастрового квартала;
-  - граница земельных участков, сведения о которых внесены в ЕГРН;
-  - обозначение кадастрового номера земельных участков, сведения о которых внесены в ЕГРН;
-  - граница объектов капитального строительства, сведения о которых внесены в ЕГРН;
-  - обозначение кадастрового номера объектов капитального строительства, сведения о которых внесены в ЕГРН;
-  - ось газопровода.

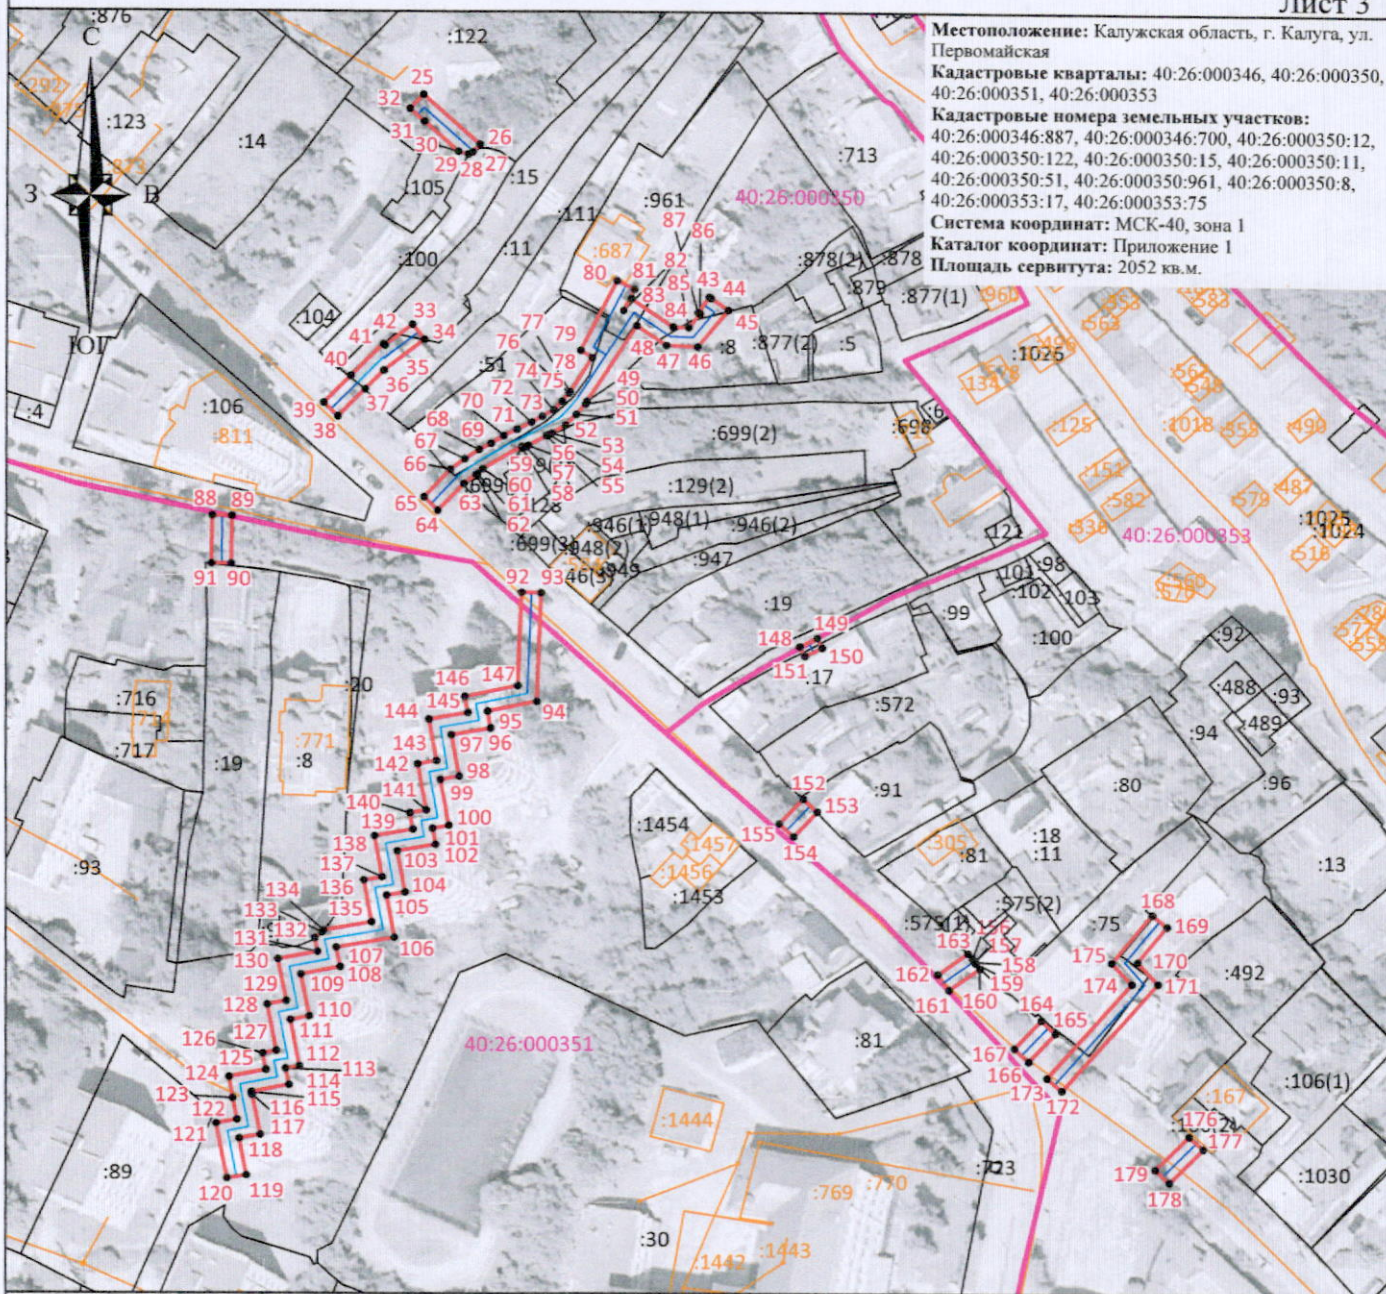
Подпись _____ "11" февраля 2025 г.

Место для оттиска печати (при наличии) лица, составившего описание местоположения границ объекта



Схема границ размещения публичного сервитута
Объект: "Дворовые газопроводы по ул. Первомайской г. Калуга"
(наименование объекта)




 
 

 



Лист 3



Местоположение: Калужская область, г. Калуга, ул. Первомайская
Кадастровые кварталы: 40:26:000346, 40:26:000350, 40:26:000351, 40:26:000353
Кадастровые номера земельных участков: 40:26:000346:887, 40:26:000346:700, 40:26:000350:12, 40:26:000350:122, 40:26:000350:15, 40:26:000350:11, 40:26:000350:51, 40:26:000350:961, 40:26:000350:8, 40:26:000353:17, 40:26:000353:75
Система координат: МСК-40, зона 1
Каталог координат: Приложение 1
Площадь сервитута: 2052 кв.м.

Масштаб 1:1500

Условные обозначения:

-  - граница контура публичного сервитута;
-  - характерная точка границы публичного сервитута;
-  - обозначение характерной точки границы публичного сервитута;
-  - границы кадастрового квартала;
-  - номер кадастрового квартала;
-  - граница земельных участков, сведения о которых внесены в ЕГРН;
-  - обозначение кадастрового номера земельных участков, сведения о которых внесены в ЕГРН;
-  - граница объектов капитального строительства, сведения о которых внесены в ЕГРН;
-  - обозначение кадастрового номера объектов капитального строительства, сведения о которых внесены в ЕГРН;
-  - ось газопровода.



Подпись _____ "11" февраля 2025 г.

Место для отиска печати (при наличии) лица, составившего описание местоположения границ объекта

Система координат МСК-40, зона 1			
Метод определения координат характерных точек границ - аналитический			
Площадь публичного сервитута 2052 кв.м.			
Обозначение характерных точек границ	Координаты, м		Средняя квадратическая погрешность определения координат характерных точек границ, м
	X, м	Y, м	
1	429582,60	1300310,37	0,10
2	429581,44	1300314,20	0,10
3	429576,91	1300312,83	0,10
4	429577,09	1300312,22	0,10
5	429547,94	1300301,08	0,10
6	429551,84	1300291,32	0,10
7	429541,55	1300287,22	0,10
8	429542,26	1300285,45	0,10
9	429534,77	1300282,47	0,10
10	429536,26	1300278,75	0,10
11	429547,45	1300283,22	0,10
12	429546,75	1300284,99	0,10
13	429557,04	1300289,09	0,10
14	429553,16	1300298,79	0,10
15	429582,00	1300309,81	0,10
16	429581,89	1300310,16	0,10
1	429582,60	1300310,37	0,10
17	429518,78	1300714,30	0,10
18	429517,85	1300718,19	0,10
19	429507,40	1300715,70	0,10
20	429508,32	1300711,81	0,10
17	429518,78	1300714,30	0,10
21	429479,23	1300772,40	0,10
22	429476,60	1300775,42	0,10
23	429461,07	1300761,88	0,10
24	429463,70	1300758,87	0,10
21	429479,23	1300772,40	0,10
25	429443,88	1300908,00	0,10
26	429433,38	1300919,61	0,10
27	429431,79	1300918,17	0,10
28	429431,33	1300917,29	0,10
29	429431,92	1300915,27	0,10
30	429438,23	1300908,28	0,10

31	429438,16	1300908,22	0,10
32	429440,84	1300905,25	0,10
25	429443,88	1300908,00	0,10
33	429395,52	1300905,99	0,10
34	429392,39	1300908,47	0,10
35	429385,82	1300900,18	0,10
36	429385,84	1300900,16	0,10
37	429381,91	1300896,37	0,10
38	429376,18	1300890,85	0,10
39	429378,95	1300887,97	0,10
40	429384,68	1300893,48	0,10
41	429391,43	1300899,98	0,10
42	429391,07	1300900,37	0,10
33	429395,52	1300905,99	0,10
43	429401,57	1300966,58	0,10
44	429401,38	1300966,85	0,10
45	429398,86	1300970,45	0,10
46	429391,06	1300964,20	0,10
47	429391,25	1300957,80	0,10
48	429395,49	1300951,81	0,10
49	429379,39	1300941,69	0,10
50	429378,81	1300941,38	0,10
51	429376,63	1300939,50	0,10
52	429374,41	1300937,28	0,10
53	429372,76	1300934,51	0,10
54	429372,48	1300934,00	0,10
55	429372,26	1300933,42	0,10
56	429370,17	1300929,64	0,10
57	429369,94	1300929,21	0,10
58	429369,63	1300928,54	0,10
59	429370,03	1300928,31	0,10
60	429365,35	1300920,36	0,10
61	429364,37	1300919,34	0,10
62	429364,21	1300919,09	0,10
63	429362,24	1300916,55	0,10
64	429356,70	1300911,27	0,10
65	429359,47	1300908,37	0,10
66	429365,22	1300913,87	0,10
67	429367,47	1300916,78	0,10
68	429369,37	1300919,71	0,10
69	429370,64	1300922,08	0,10
70	429372,25	1300924,68	0,10
71	429373,54	1300927,46	0,10
72	429375,00	1300930,33	0,10

73	429376,22	1300932,51	0,10
74	429377,59	1300934,80	0,10
75	429379,36	1300936,57	0,10
76	429381,09	1300938,06	0,10
77	429381,40	1300938,23	0,10
78	429388,62	1300942,77	0,10
79	429390,11	1300940,39	0,10
80	429404,93	1300947,71	0,10
81	429403,16	1300951,30	0,10
82	429398,63	1300949,06	0,10
83	429401,20	1300950,67	0,10
84	429395,21	1300959,13	0,10
85	429395,12	1300962,33	0,10
86	429398,03	1300964,67	0,10
87	429398,30	1300964,28	0,10
43	429401,57	1300966,58	0,10
88	429355,47	1300865,31	0,10
89	429355,41	1300869,31	0,10
90	429345,34	1300869,17	0,10
91	429345,40	1300865,17	0,10
88	429355,47	1300865,31	0,10
92	429339,40	1300928,40	0,10
93	429339,26	1300932,40	0,10
94	429316,19	1300931,54	0,10
95	429314,18	1300921,53	0,10
96	429310,72	1300922,15	0,10
97	429309,30	1300914,19	0,10
98	429300,66	1300915,74	0,10
99	429299,97	1300911,89	0,10
100	429290,23	1300913,64	0,10
101	429289,63	1300910,32	0,10
102	429286,20	1300910,93	0,10
103	429284,80	1300903,11	0,10
104	429275,99	1300904,69	0,10
105	429275,32	1300900,95	0,10
106	429266,36	1300902,56	0,10
107	429264,24	1300890,75	0,10
108	429260,18	1300891,55	0,10
109	429258,60	1300883,49	0,10
110	429249,87	1300885,20	0,10
111	429249,10	1300881,32	0,10
112	429239,53	1300883,20	0,10
113	429238,98	1300880,41	0,10
114	429235,62	1300881,07	0,10

115	429234,13	1300873,43	0,10
116	429233,58	1300873,53	0,10
117	429225,14	1300875,18	0,10
118	429224,33	1300870,93	0,10
119	429216,49	1300872,41	0,10
120	429215,75	1300868,48	0,10
121	429227,52	1300866,25	0,10
122	429228,32	1300870,48	0,10
123	429232,84	1300869,60	0,10
124	429237,30	1300868,81	0,10
125	429238,78	1300876,38	0,10
126	429242,14	1300875,72	0,10
127	429242,68	1300878,50	0,10
128	429252,26	1300876,62	0,10
129	429253,02	1300880,51	0,10
130	429261,75	1300878,80	0,10
131	429263,33	1300886,86	0,10
132	429266,19	1300886,30	0,10
133	429267,40	1300887,77	0,10
134	429267,83	1300888,14	0,10
135	429269,59	1300897,91	0,10
136	429278,55	1300896,31	0,10
137	429279,23	1300900,05	0,10
138	429288,03	1300898,47	0,10
139	429289,44	1300906,29	0,10
140	429292,86	1300905,67	0,10
141	429293,46	1300909,00	0,10
142	429303,20	1300907,25	0,10
143	429303,89	1300911,10	0,10
144	429312,53	1300909,55	0,10
145	429313,95	1300917,51	0,10
146	429317,33	1300916,90	0,10
147	429319,49	1300927,66	0,10
92	429339,40	1300928,40	0,10
148	429327,96	1300985,15	0,10
149	429329,78	1300988,72	0,10
150	429327,73	1300989,76	0,10
151	429325,92	1300986,19	0,10
148	429327,96	1300985,15	0,10
152	429295,91	1300985,89	0,10
153	429293,16	1300988,79	0,10
154	429287,97	1300984,03	0,10
155	429290,67	1300981,08	0,10
152	429295,91	1300985,89	0,10

156	429262,13	1301020,56	0,10
157	429261,49	1301021,02	0,10
158	429261,44	1301020,97	0,10
159	429261,12	1301021,28	0,10
160	429260,01	1301022,07	0,10
161	429255,52	1301015,78	0,10
162	429258,77	1301013,45	0,10
163	429263,19	1301019,62	0,10
156	429262,13	1301020,56	0,10
164	429249,35	1301034,67	0,10
165	429246,60	1301037,57	0,10
166	429240,80	1301032,08	0,10
167	429243,55	1301029,17	0,10
164	429249,35	1301034,67	0,10
168	429271,55	1301057,25	0,10
169	429269,02	1301060,35	0,10
170	429261,55	1301054,27	0,10
171	429257,01	1301058,47	0,10
172	429234,74	1301038,85	0,10
173	429237,38	1301035,85	0,10
174	429256,94	1301053,08	0,10
175	429261,39	1301048,97	0,10
168	429271,55	1301057,25	0,10
176	429225,19	1301064,85	0,10
177	429222,41	1301067,73	0,10
178	429215,26	1301060,81	0,10
179	429218,05	1301057,93	0,10
176	429225,19	1301064,85	0,10



Подпись Валерьяна кадастровый инженер Чувашова О.В.

Дата: 11 февраля 2025 г.