










ГЕНЕРАЛЬНЫЙ ПЛАН "ГОРОДСКОЙ ОКРУГ ГОРОД КАЛУГА КАЛУЖСКОЙ ОБЛАСТИ"

КАРТА ПЛАНИРУЕМОГО РАЗМЕЩЕНИЯ ОБЪЕКТОВ МЕСТНОГО ЗНАЧЕНИЯ,
в области автомобильных дорог местного значения



ИНФРАСТРУКТУРА ДЛЯ ВЕЛОСИПЕДОВ И СРЕДСТВ ИНДИВИДУАЛЬНОЙ МОБИЛЬНОСТИ Г. КАЛУГИ

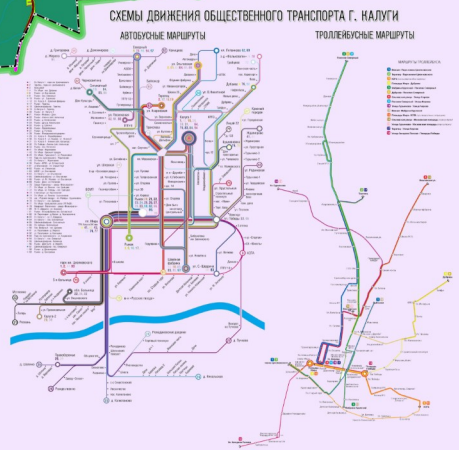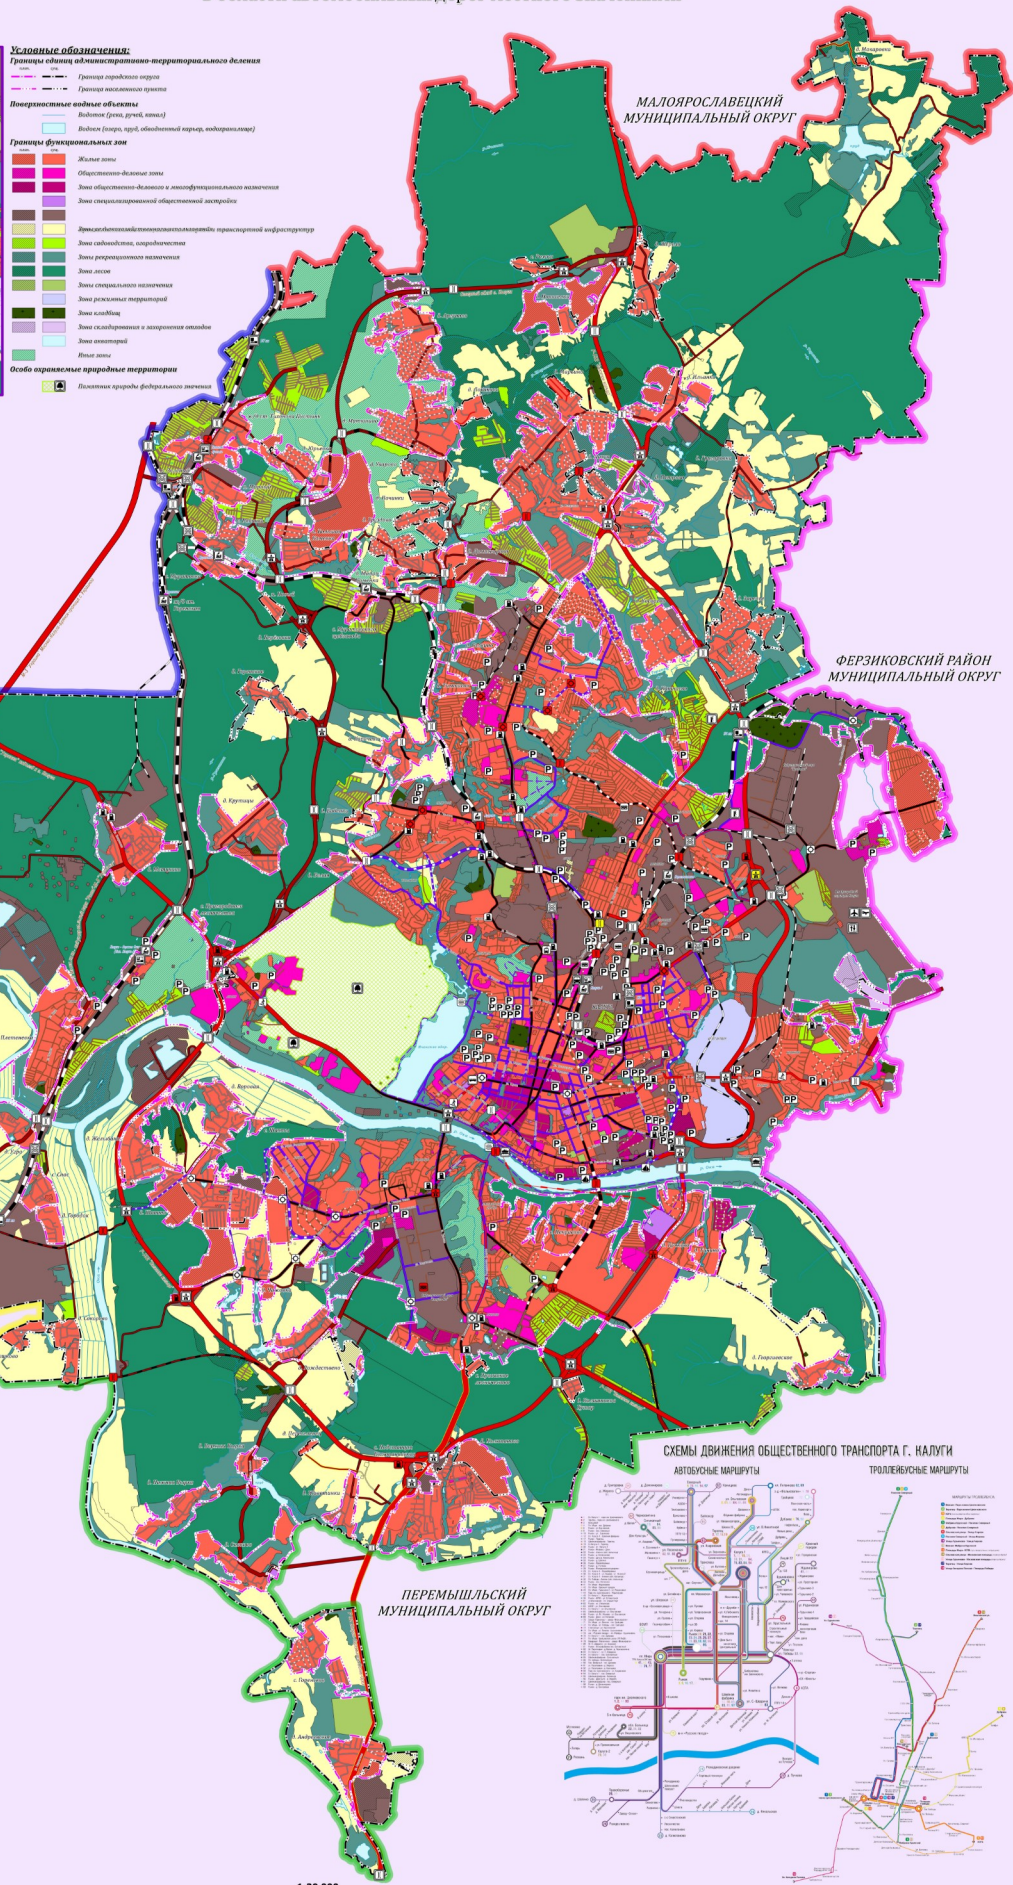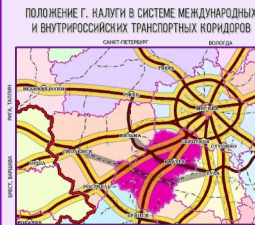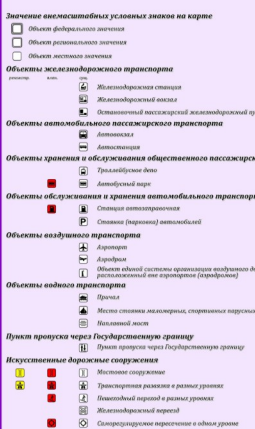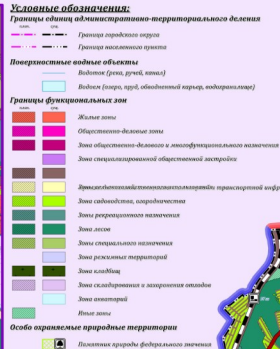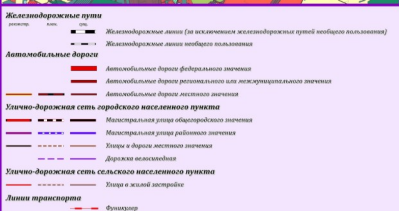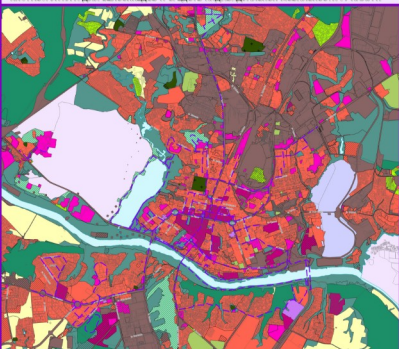

* На карте отображены планируемые для размещения объекты местного значения городского округа, предусмотренные планами, адресными программами, программами комплексного социально-экономического развития городского округа и документацией по планировке территории. Генеральный план предусматривает размещение объектов капитального строительства местного значения, не отображенных на карте.