

Утверждена
Распоряжением Заместителя Городского Головы-начальника
управления архитектуры, градостроительства и земельных
отношений города Калуги


от _____ № _____

Схема границ размещения публичного сервитута

Объект: "Уличный газопровод Гурьянова от д.18 до ГРПБ-41 закольцовка"

наименование объекта

Лист 1

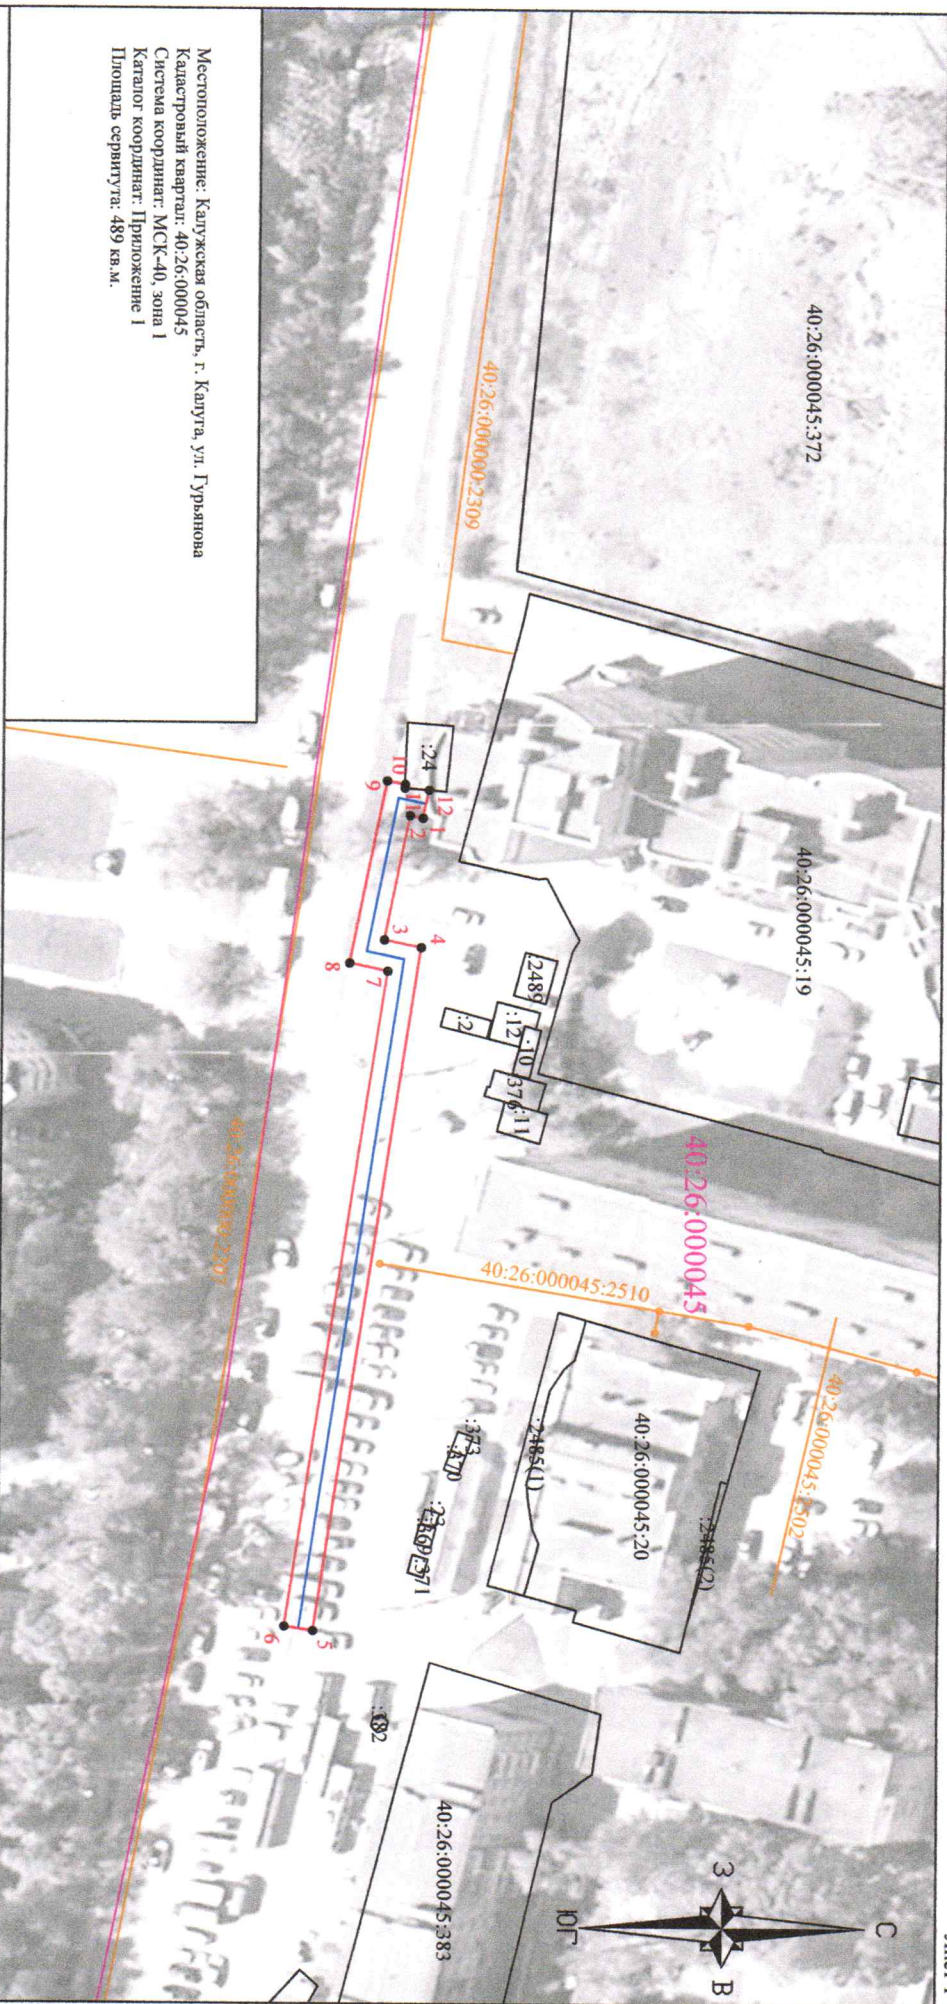

Местоположение: Калужская область, г. Калуга, ул. Гурьянова
Кадастровый квартал: 40:26:000045
Система координат: МСК-40, зона I
Каталог координат: Приложение I
Площадь сервитута: 489 кв.м.

Используемые условные знаки и обозначения:

Масштаб 1 : 1000

- проектные границы и обозначение контура публичного сервитута;
- обозначение характерных точек границы публичного сервитута;
- границы и номер кадастрового квартала;
- существующая часть границы, имеющаяся в ЕГРН сведения о которой достоячны для определения ее местоположения;
- кадастровый номер земельного участка;
- границы и номер объектов капитального строительства в соответствии со сведениями ЕГРН;
- ось газопровода.

Подпись _____

Дата "11" августа 2025 г.



Место для оптической метки (при наличии) лица, составившего описание местоположения границ объекта