


Утверждена
Распоряжением Заместителя
Городского Головы — начальника
управления архитектуры,
градостроительства и земельных
отношений города Калуги
от _____ № _____

Схема
расположения земельного участка или земельных участков на кадастровом плане
территории


 
 






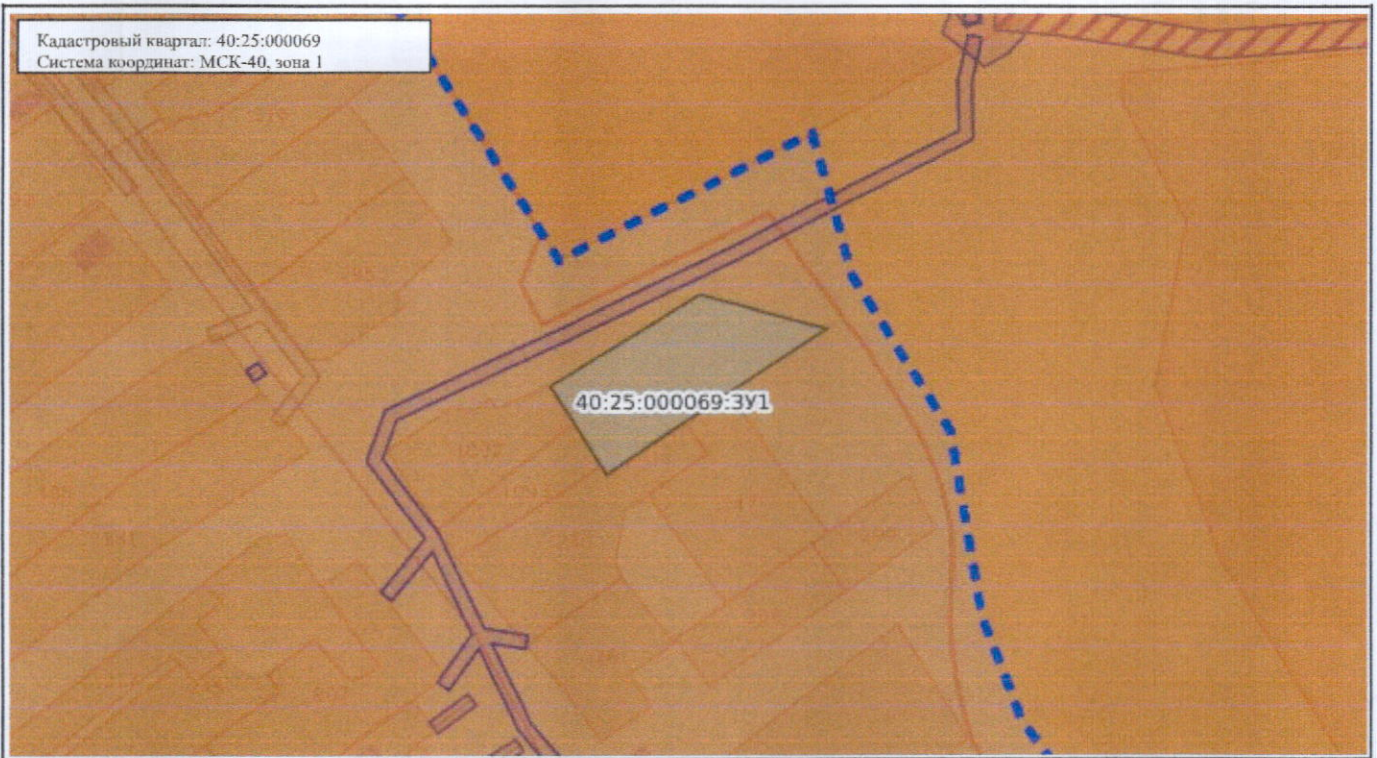


 

 





 
 
 

Условный номер земельного участка: 40:25:000069:ЗУ1		
Площадь земельного участка: 1804 кв.м.		
Обозначение характерных точек границ	Координаты, м	
	X	Y
1	2	3
1	443611.26	1305595.60
2	443636.30	1305579.32
3	443663.28	1305621.40
4	443654.01	1305657.47

Кадастровый квартал: 40:25:000069
 Система координат: МСК-40, зона 1

  

Масштаб: 1:13345

Условные обозначения:

   0.00	Государственная граница Российской Федерации	 00:00-00.00	Территория опережающего развития
 00:00-00.00	Границы между субъектами Российской Федерации	 00:00-00.00	Зоны территориального развития Российской Федерации
 00:00-00.00	Границы муниципальных образований	 00:00-00.00	Игровая зона
 00:00-00.00	Границы населённых пунктов	 00:00-00.00	Лесничество
 00:00:0000000	Кадастровые кварталы	 00.00.0000000.00	Утвержденный проект межевания территории
 00:00:0000000:00	Сооружения	 00:00-00.00	Границы территории, в отношении которой устанавливается публичный сервитут
 00:00:0000000:00	Объекты незавершенного строительства	 00:00-00.00	Байкальская природная территория и ее экологические зоны
 00:00:0000000:00	Здания	 00:00-00.00	Территория, в отношении которой принято решение о резервировании земель для государственных и муниципальных нужд
 00:00:0000000:00	Земельные участки	 00:00:0000000:3У0	Образуемые ЗУ
 00:00-00.00	Зоны с особыми условиями использования территории		
 00:00-00.00	Территориальная зона		
 00:00-00.00	Территория объекта культурного наследия		
 00:00-00.00	Особо охраняемая природная территория		
 00:00-00.00	Особая экономическая зона		
 00:00-00.00	Охотничьи угодья		