


**Схема границ размещения публичного сервитута**

**Объект: "Дворовые газопроводы по ул. Гурьянова г. Калуга"**

(наименование объекта)

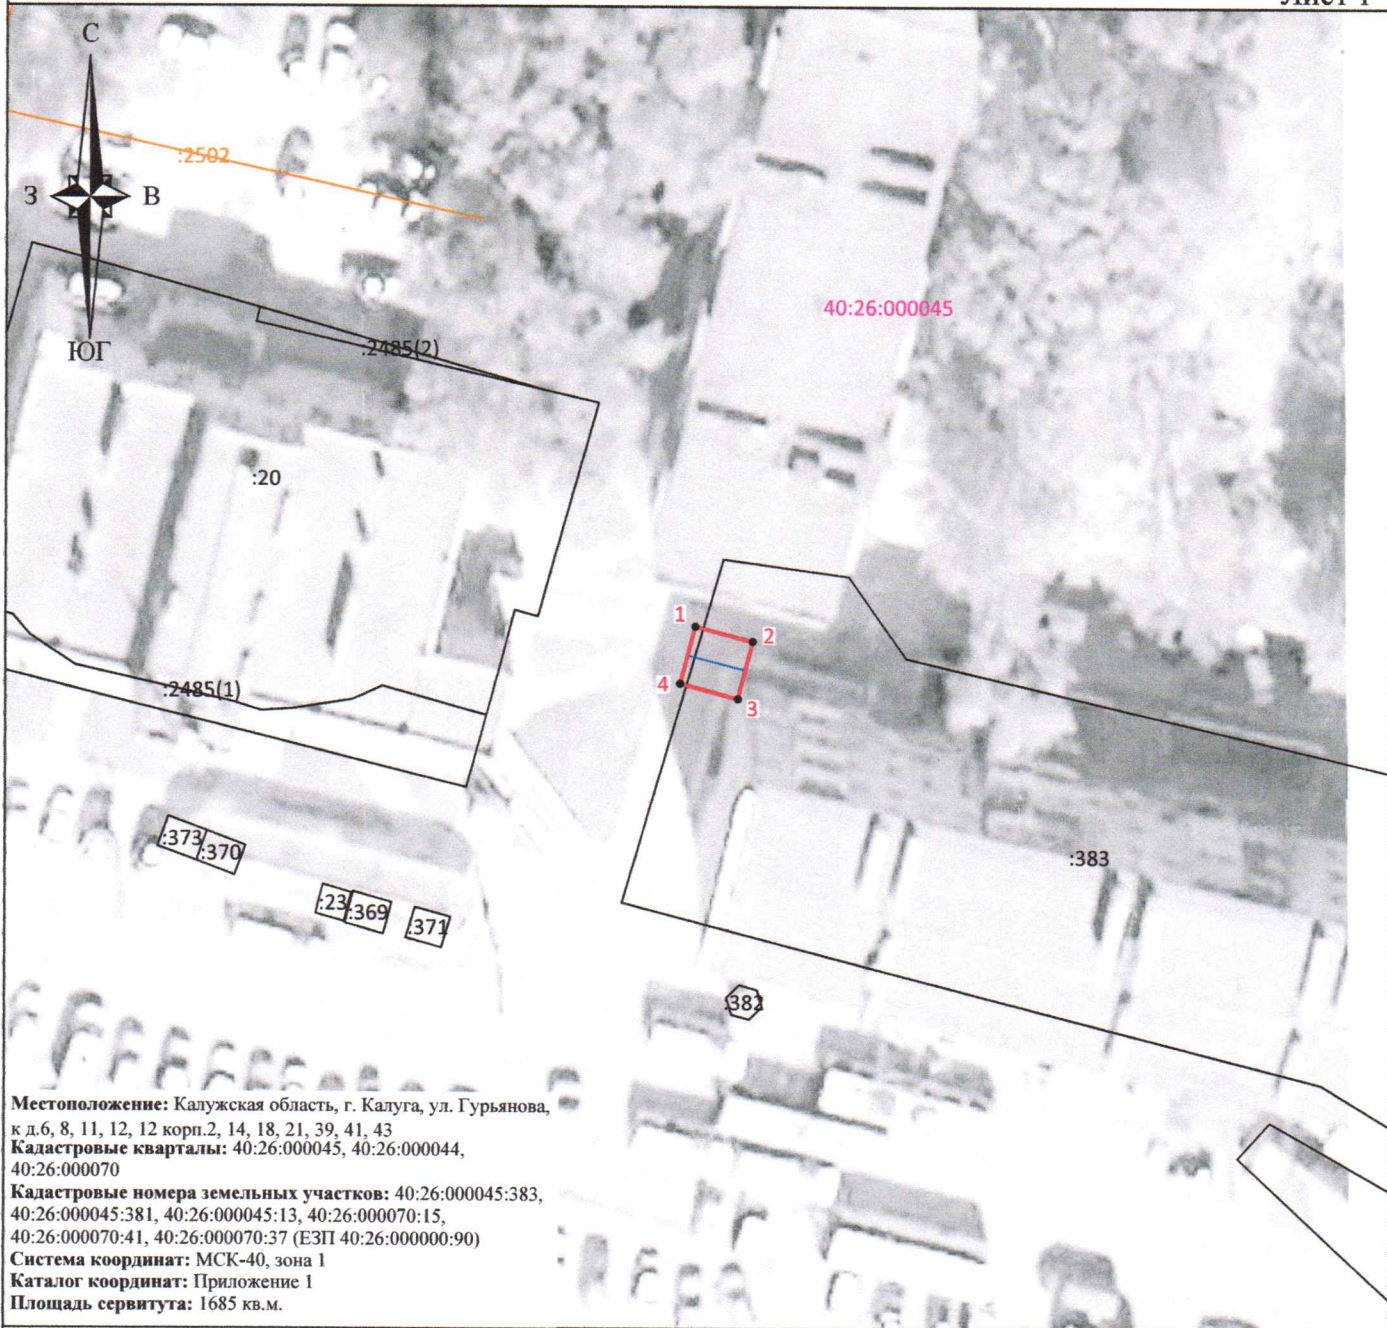









Лист 1



**Местоположение:** Калужская область, г. Калуга, ул. Гурьянова, к.д.6, 8, 11, 12, 12 корп.2, 14, 18, 21, 39, 41, 43  
**Кадастровые кварталы:** 40:26:000045, 40:26:000044, 40:26:000070  
**Кадастровые номера земельных участков:** 40:26:000045:383, 40:26:000045:381, 40:26:000045:13, 40:26:000070:15, 40:26:000070:41, 40:26:000070:37 (ЕЗП 40:26:000000:90)  
**Система координат:** МСК-40, зона 1  
**Каталог координат:** Приложение 1  
**Площадь сервитута:** 1685 кв.м.

Масштаб 1:500

**Условные обозначения:**

-  - граница контура публичного сервитута;
-  - характерная точка границы публичного сервитута;
-  - обозначение характерной точки границы публичного сервитута;
-  - границы кадастрового квартала;
-  - номер кадастрового квартала;
-  - граница земельных участков, сведения о которых внесены в ЕГРН;
-  - обозначение кадастрового номера земельных участков, сведения о которых внесены в ЕГРН;
-  - граница объектов капитального строительства, сведения о которых внесены в ЕГРН;
-  - обозначение кадастрового номера объектов капитального строительства, сведения о которых внесены в ЕГРН;
-  - ось газопровода.


Подпись \_\_\_\_\_ "15" сентября 2025 г.

Место для оттиска печати (при наличии) лица, составившего описание местоположения границ объекта



**Схема границ размещения публичного сервитута**  
**Объект: "Дворовые газопроводы по ул. Гурьянова г. Калуга"**  
 (наименование объекта)



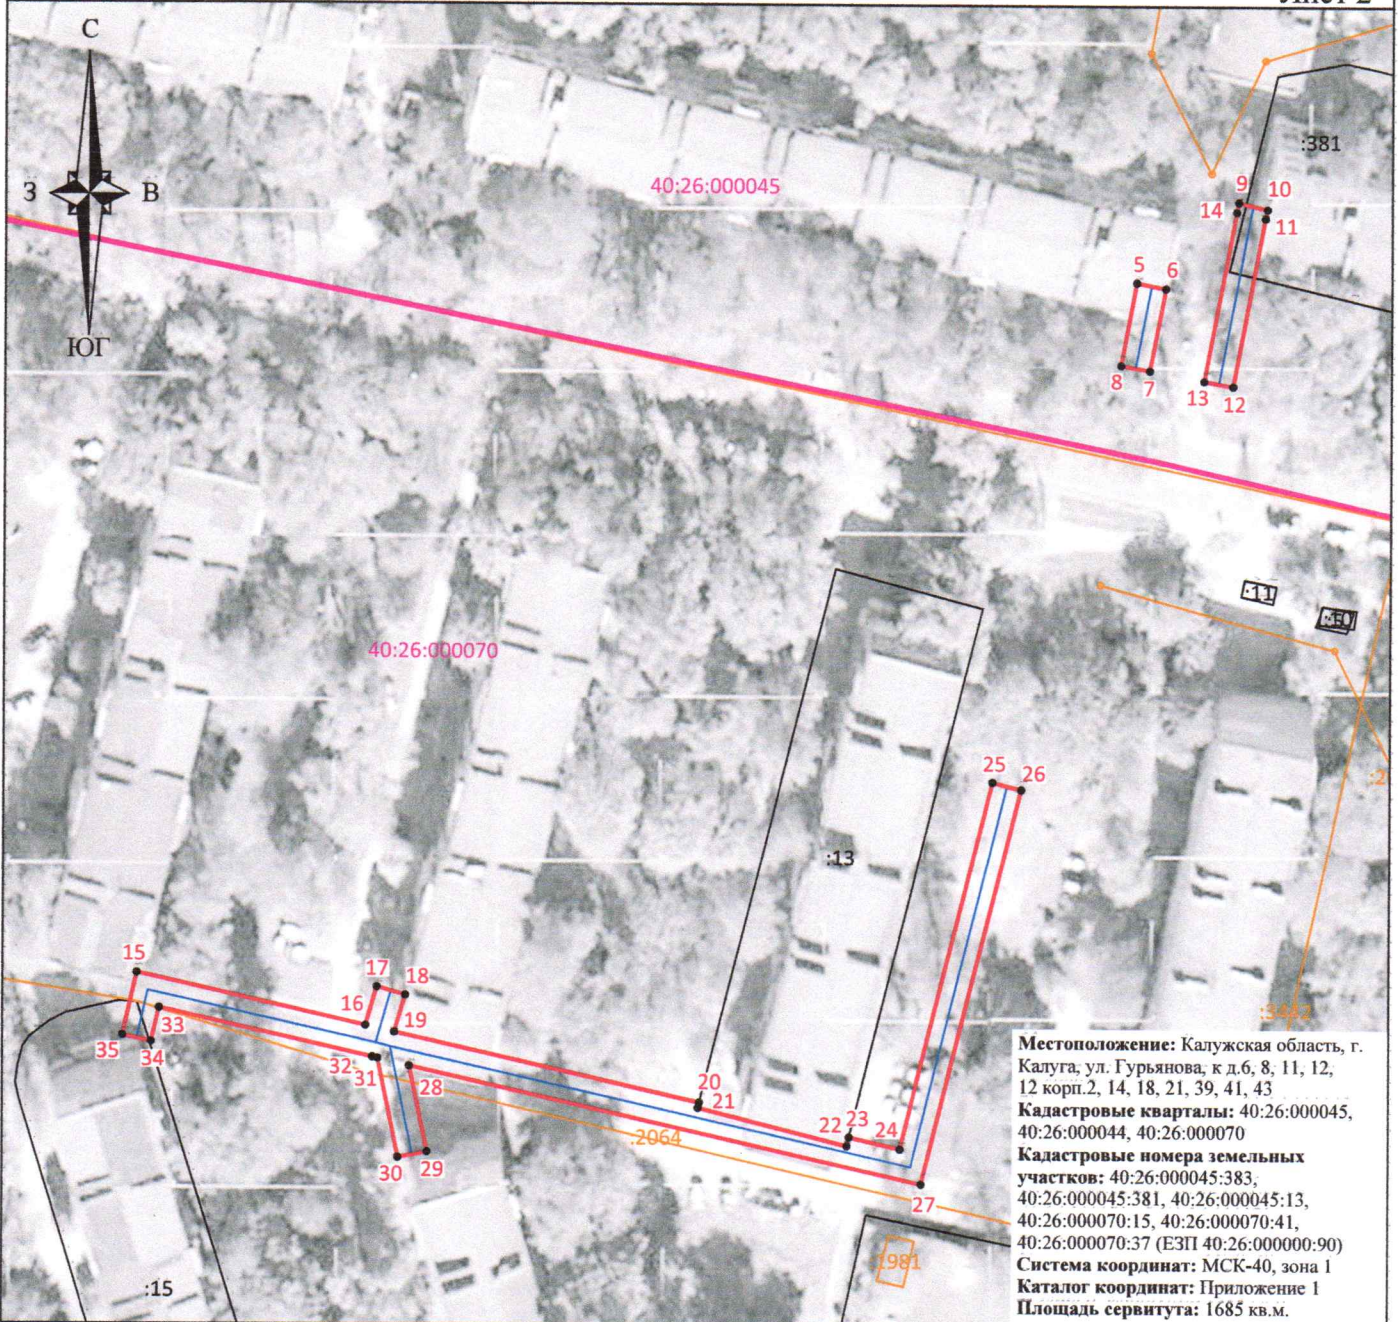


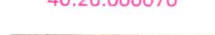
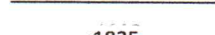
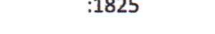


Лист 2



Местоположение: Калужская область, г. Калуга, ул. Гурьянова, к д.б. 8, 11, 12, 12 корп.2, 14, 18, 21, 39, 41, 43  
 Кадастровые кварталы: 40:26:000045, 40:26:000044, 40:26:000070  
 Кадастровые номера земельных участков: 40:26:000045:383, 40:26:000045:381, 40:26:000045:13, 40:26:000070:15, 40:26:000070:41, 40:26:000070:37 (ЕЗП 40:26:000000:90)  
 Система координат: МСК-40, зона 1  
 Каталог координат: Приложение 1  
 Площадь сервитута: 1685 кв.м.

Масштаб 1:1000

Условные обозначения:

-  - граница контура публичного сервитута;
-  - характерная точка границы публичного сервитута;
-  - обозначение характерной точки границы публичного сервитута;
-  - границы кадастрового квартала;
-  - номер кадастрового квартала;
-  - граница земельных участков, сведения о которых внесены в ЕГРН;
-  - обозначение кадастрового номера земельных участков, сведения о которых внесены в ЕГРН;
-  - граница объектов капитального строительства, сведения о которых внесены в ЕГРН;
-  - обозначение кадастрового номера объектов капитального строительства, сведения о которых внесены в ЕГРН;
-  - ось газопровода.




Подпись \_\_\_\_\_ "15" сентября 2025 г.  
 Место для оттиска печати (при наличии) лица, составившего описание местоположения границ объекта

**Схема границ размещения публичного сервитута**

Объект: "Дворовые газопроводы по ул. Гурьянова г. Калуга"

(наименование объекта)



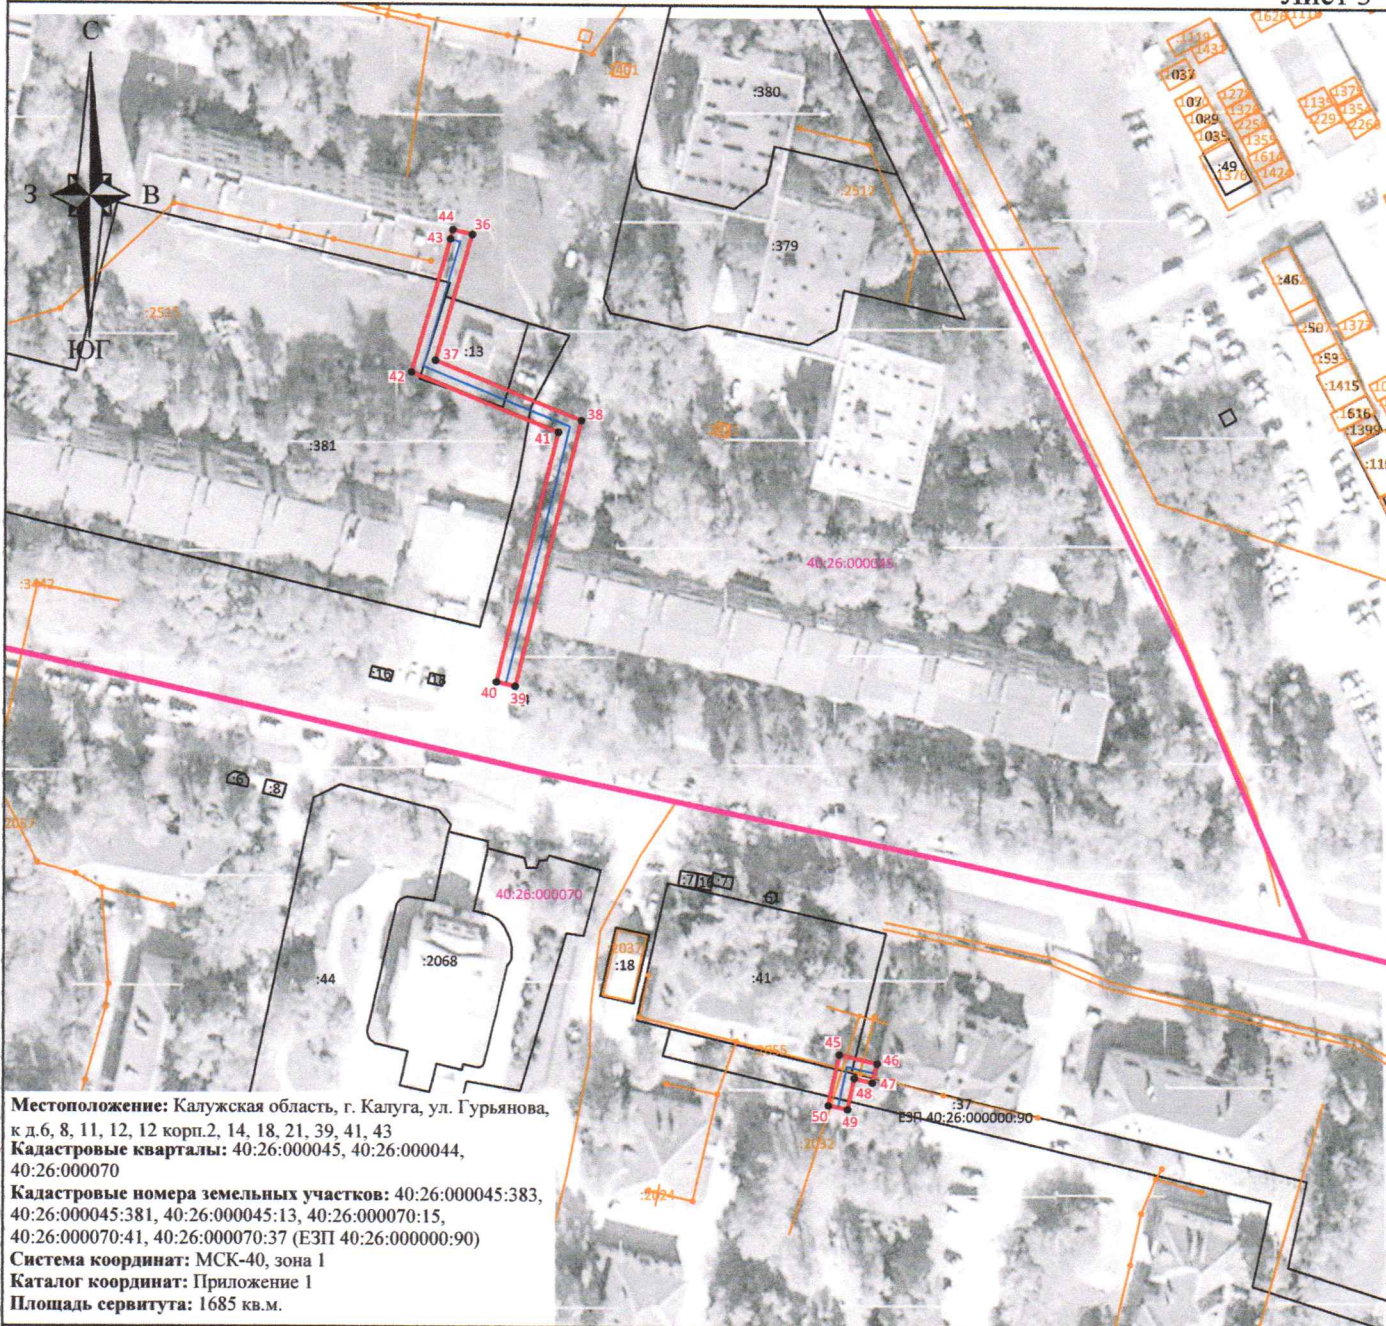







Лист 3



Местоположение: Калужская область, г. Калуга, ул. Гурьянова,  
 к.д.б. 8, 11, 12, 12 корп.2, 14, 18, 21, 39, 41, 43  
 Кадастровые кварталы: 40:26:000045, 40:26:000044,  
 40:26:000070  
 Кадастровые номера земельных участков: 40:26:000045:383,  
 40:26:000045:381, 40:26:000045:13, 40:26:000070:15,  
 40:26:000070:41, 40:26:000070:37 (ЕЗП 40:26:000000:90)  
 Система координат: МСК-40, зона 1  
 Каталог координат: Приложение 1  
 Площадь сервитута: 1685 кв.м.

Масштаб 1:1500

Условные обозначения:

-  - граница контура публичного сервитута;
-  - характерная точка границы публичного сервитута;
-  - обозначение характерной точки границы публичного сервитута;
-  - границы кадастрового квартала;
-  - номер кадастрового квартала;
-  - граница земельных участков, сведения о которых внесены в ЕГРН;
-  - обозначение кадастрового номера земельных участков, сведения о которых внесены в ЕГРН;
-  - граница объектов капитального строительства, сведения о которых внесены в ЕГРН;
-  - обозначение кадастрового номера объектов капитального строительства, сведения о которых внесены в ЕГРН;
-  - ось газопровода.



Подпись \_\_\_\_\_ "15" сентября 2025 г.

Место для оттиска печати (при наличии) лица, составившего описание местоположения границ объекта

**Схема границ размещения публичного сервитута**  
**Объект: "Дворовые газопроводы по ул. Гурьянова г. Калуга"**  
 (наименование объекта)











Лист 4



**Местоположение:** Калужская область, г. Калуга, ул. Гурьянова, к.д.6, 8, 11, 12, 12 корп.2, 14, 18, 21, 39, 41, 43  
**Кадастровые кварталы:** 40:26:000045, 40:26:000044, 40:26:000070  
**Кадастровые номера земельных участков:** 40:26:000045:383, 40:26:000045:381, 40:26:000045:13, 40:26:000070:15, 40:26:000070:41, 40:26:000070:37 (ЕЗП 40:26:000000:90)  
**Система координат:** МСК-40, зона 1  
**Каталог координат:** Приложение 1  
**Площадь сервитута:** 1685 кв.м.

Масштаб 1:1000

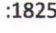Условные обозначения:

-  - граница контура публичного сервитута;
-  - характеристическая точка границы публичного сервитута;
-  - обозначение характеристической точки границы публичного сервитута;
-  - границы кадастрового квартала;
-  - номер кадастрового квартала;
-  - граница земельных участков, сведения о которых внесены в ЕГРН;
-  - обозначение кадастрового номера земельных участков, сведения о которых внесены в ЕГРН;
-  - граница объектов капитального строительства, сведения о которых внесены в ЕГРН;
-  - обозначение кадастрового номера объектов капитального строительства, сведения о которых внесены в ЕГРН;
-  - ось газопровода.

Подпись \_\_\_\_\_ "15" сентября 2025 г.

Место для оттиска печати (при наличии) лица, составившего описание местоположения границ объекта

