


### Схема границ размещения публичного сервитута

Объект: "Дворовые газопроводы по ул. Труда г. Калуга"

(наименование объекта)



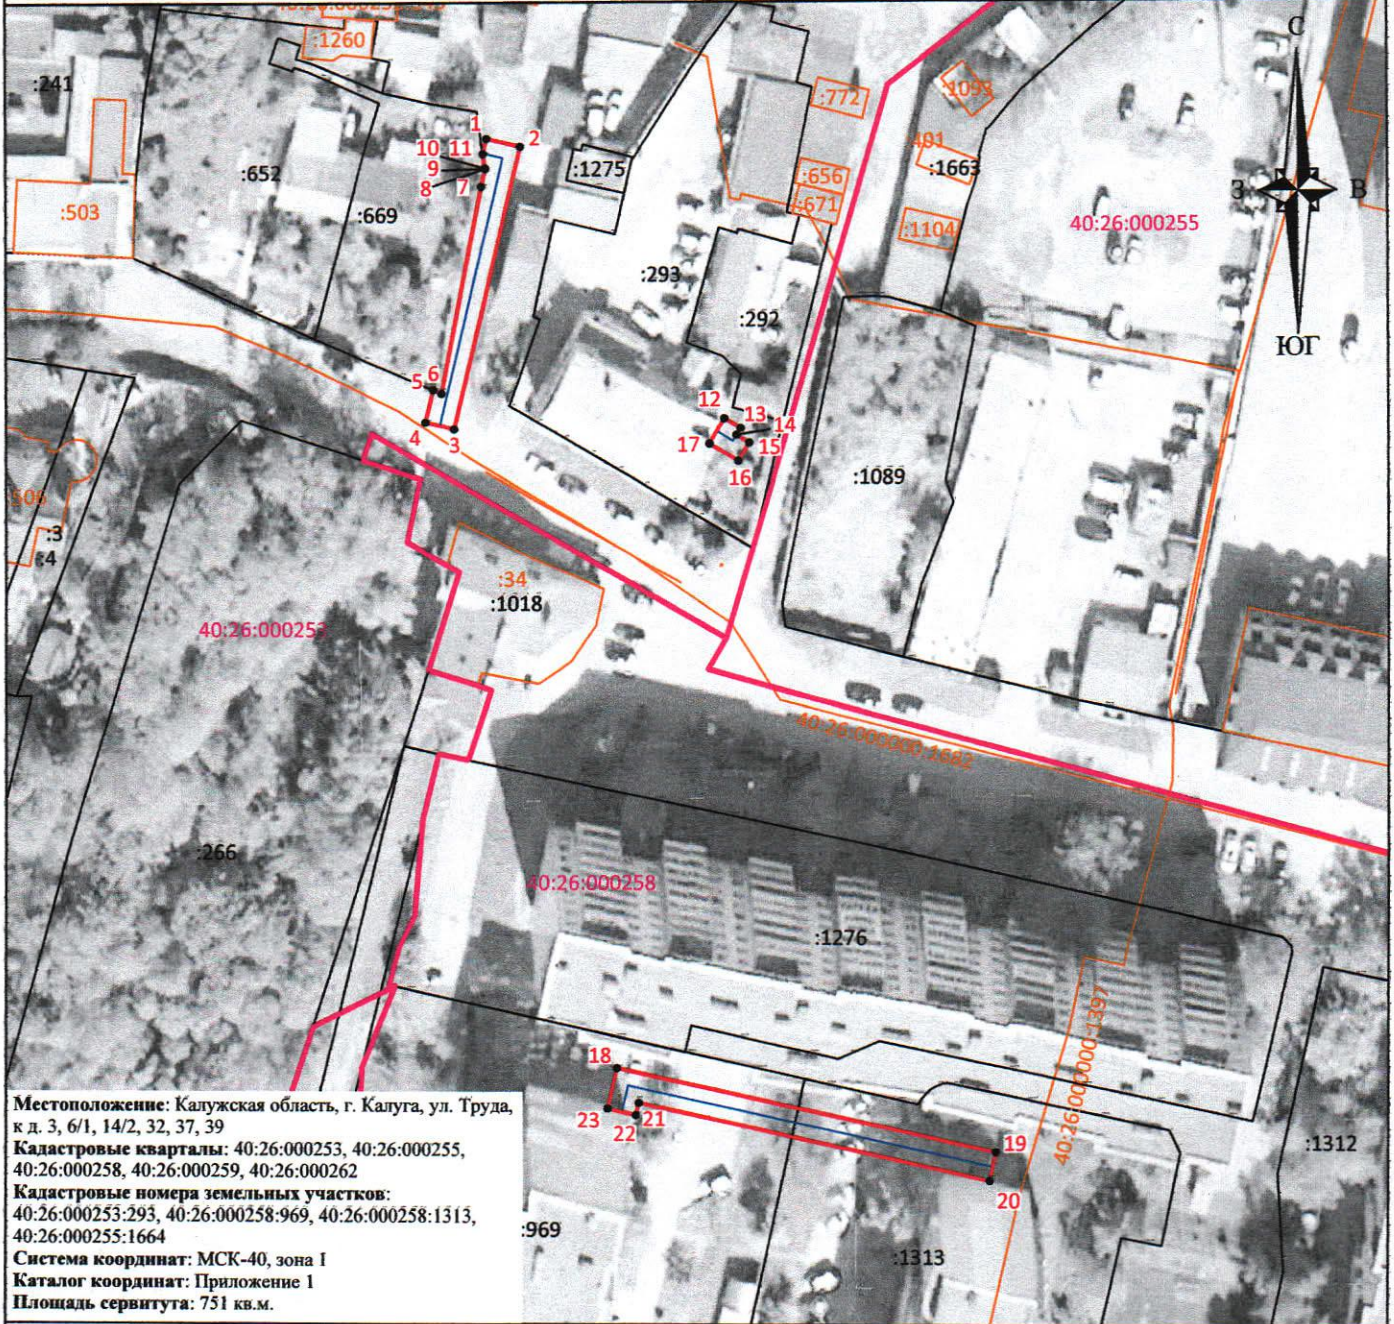







Лист 1



Местоположение: Калужская область, г. Калуга, ул. Труда,  
к.д. 3, 6/1, 14/2, 32, 37, 39  
Кадастровые кварталы: 40:26:000253, 40:26:000255,  
40:26:000258, 40:26:000259, 40:26:000262  
Кадастровые номера земельных участков:  
40:26:000253:293, 40:26:000258:969, 40:26:000258:1313,  
40:26:000255:1664  
Система координат: МСК-40, зона I  
Каталог координат: Приложение 1  
Площадь сервитута: 751 кв.м.

Масштаб 1:1000

Условные обозначения:


-  - граница контура публичного сервитута;
-  - характерная точка границы публичного сервитута;
-  - обозначение характерной точки границы публичного сервитута;
-  - границы кадастрового квартала;
-  - номер кадастрового квартала;
-  - граница земельных участков, сведения о которых внесены в ЕГРН;
-  - обозначение кадастрового номера земельных участков, сведения о которых внесены в ЕГРН;
-  - граница объектов капитального строительства, сведения о которых внесены в ЕГРН;
-  - обозначение кадастрового номера объектов капитального строительства, сведения о которых внесены в ЕГРН;
-  - ось газопровода.



Подпись \_\_\_\_\_ "29" сентября 2025 г.  
Место для оттиска печати (при наличии) лица, составившего описание  
местоположения границ объекта

**Схема границ размещения публичного сервитута**  
**Объект: "Дворовые газопроводы по ул. Труда г. Калуга"**  
(наименование объекта)



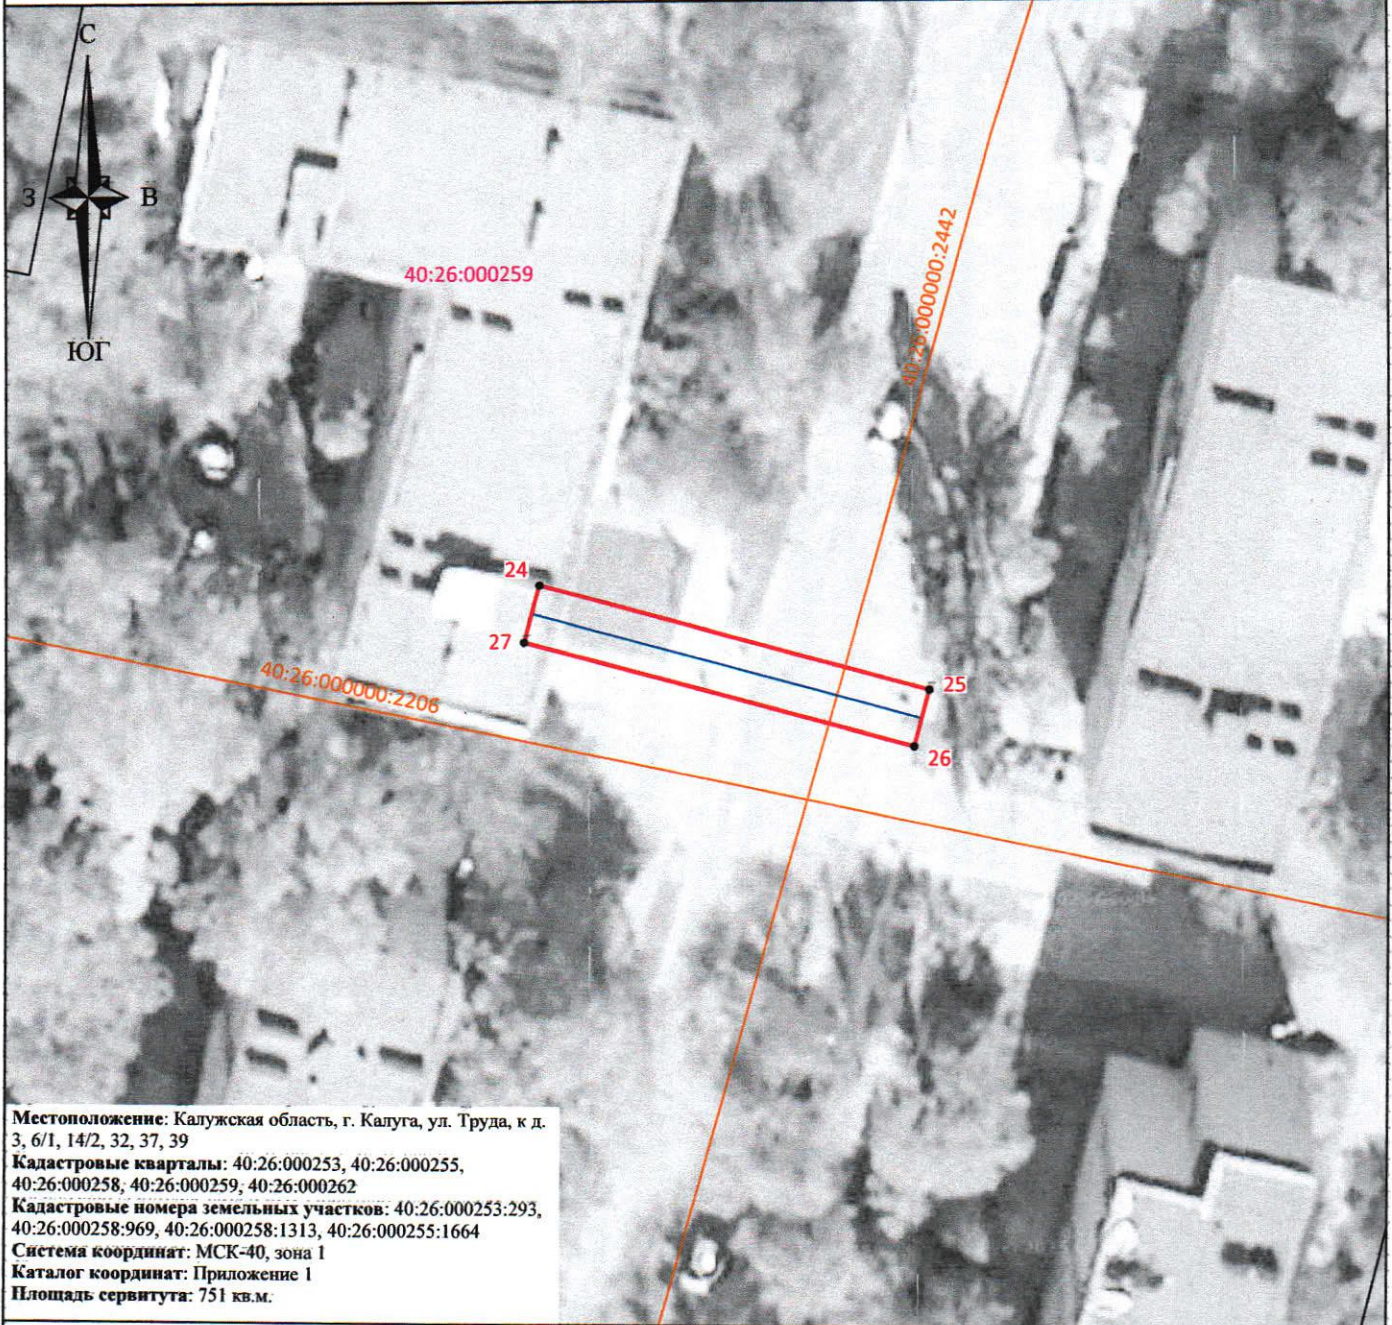







Лист 2



Местоположение: Калужская область, г. Калуга, ул. Труда, к. д. 3, 6/1, 14/2, 32, 37, 39  
Кадастровые кварталы: 40:26:000253, 40:26:000255, 40:26:000258, 40:26:000259, 40:26:000262  
Кадастровые номера земельных участков: 40:26:000253:293, 40:26:000258:969, 40:26:000258:1313, 40:26:000255:1664  
Система координат: МСК-40, зона 1  
Каталог координат: Приложение 1  
Площадь сервитута: 751 кв.м.

Масштаб 1:500

 Условные обозначения:

-  - граница контура публичного сервитута;
-  - характерная точка границы публичного сервитута;
-  - обозначение характерной точки границы публичного сервитута;
-  - границы кадастрового квартала;
-  - номер кадастрового квартала;
-  - граница земельных участков, сведения о которых внесены в ЕГРН;
-  - обозначение кадастрового номера земельных участков, сведения о которых внесены в ЕГРН;
-  - граница объектов капитального строительства, сведения о которых внесены в ЕГРН;
-  - обозначение кадастрового номера объектов капитального строительства, сведения о которых внесены в ЕГРН;
-  - ось газопровода.




Подпись \_\_\_\_\_ "29" сентября 2025 г.  
Место для оттиска печати (при наличии) лица, составившего описание местоположения границ объекта

**Схема границ размещения публичного сервитута**

**Объект: "Дворовые газопроводы по ул. Труда г. Калуга"**





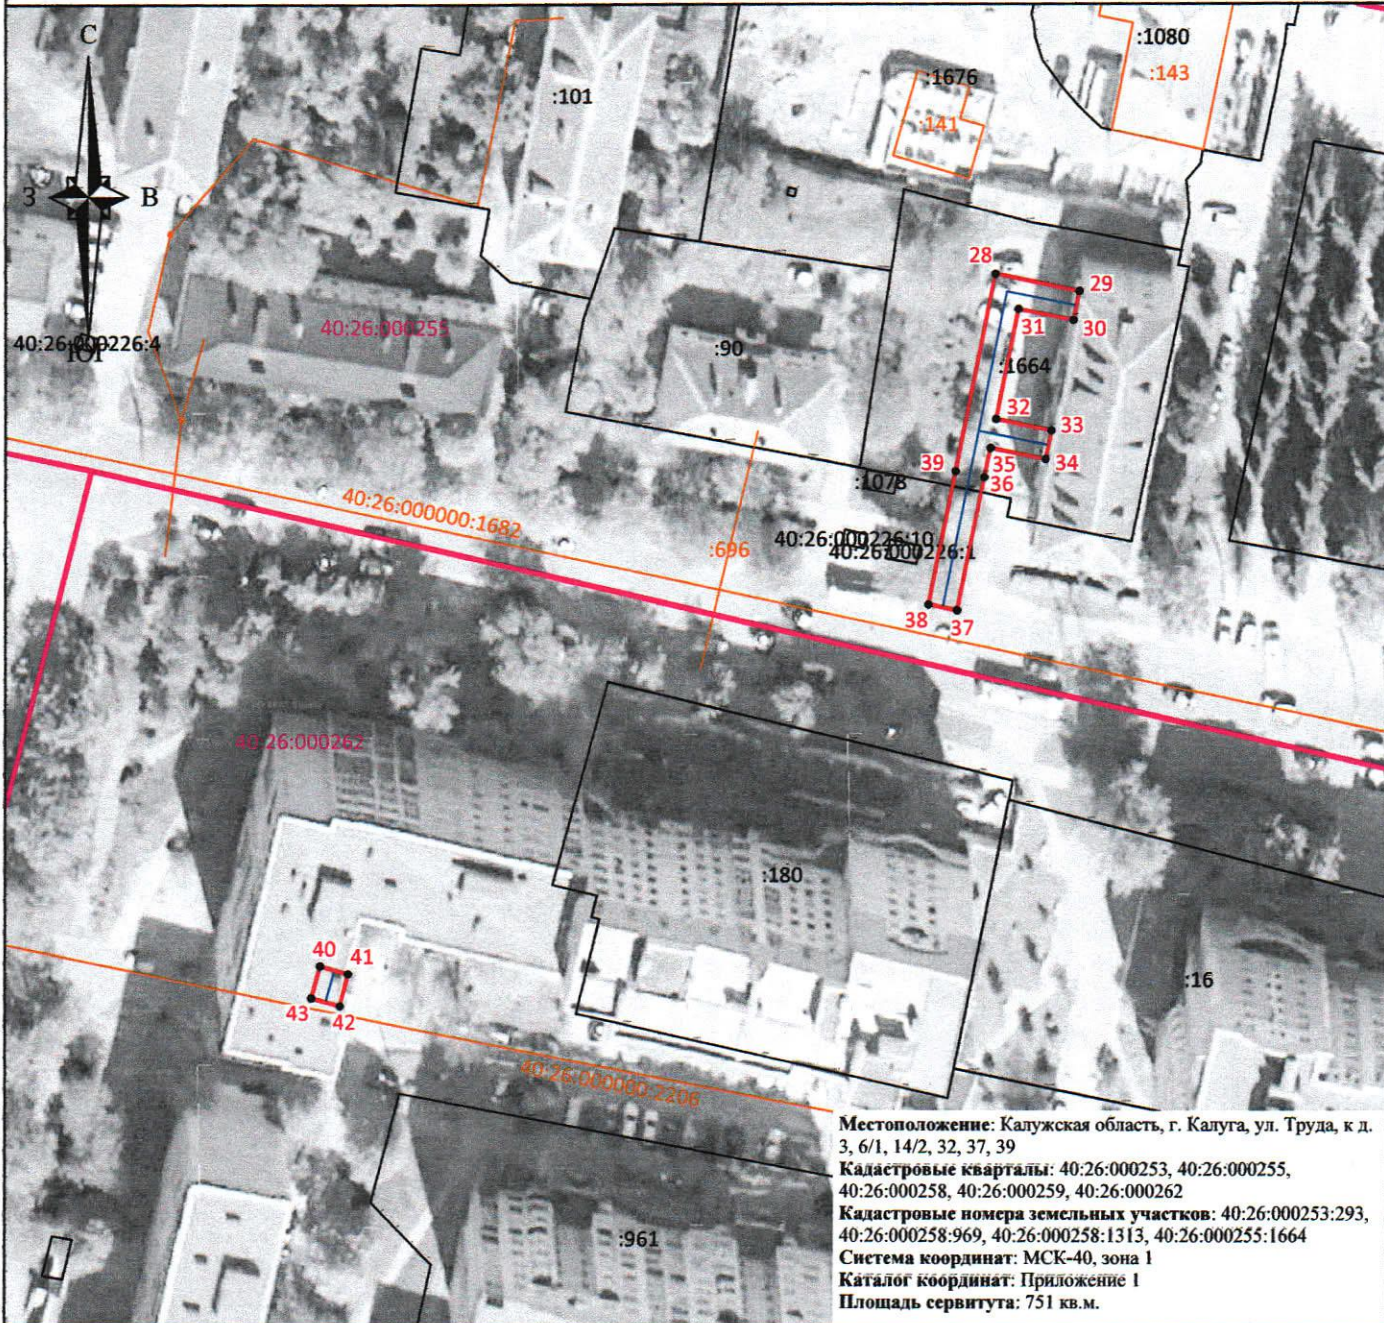





(наименование объекта)

Лист 3



Масштаб 1:1000

Условные обозначения:

-  - граница контура публичного сервитута;
-  - характерная точка границы публичного сервитута;
-  - обозначение характерной точки границы публичного сервитута;
-  - границы кадастрового квартала;
-  - номер кадастрового квартала;
-  - граница земельных участков, сведения о которых внесены в ЕГРН;
-  - обозначение кадастрового номера земельных участков, сведения о которых внесены в ЕГРН;
-  - граница объектов капитального строительства, сведения о которых внесены в ЕГРН;
-  - обозначение кадастрового номера объектов капитального строительства, сведения о которых внесены в ЕГРН;
-  - ось газопровода.



Подпись \_\_\_\_\_ "29" сентября 2025 г.

Место для оттиска печати (при наличии) лица, составившего описание местоположения границ объекта