

Схема границ размещения публичного сервитута
Объект: "Дворовые газопроводы по ул. Хрустальной г. Калуга"
 (наименование объекта)











Лист 1



Местоположение: Калужская область, г. Калуга, ул. Хрустальная
 Кадастровые кварталы: 40:26:000239, 40:26:000241, 40:26:000242, 40:26:000245, 40:26:000407
 Кадастровые номера земельных участков: 40:26:000239:42, 40:26:000242:53, 40:26:000000:1194, 40:26:000407:6
 Система координат: МСК-40, зона 1
 Каталог координат: Приложение 1
 Площадь сервитута: 571 кв.м.

Масштаб 1:500

Условные обозначения:

-  - граница контура публичного сервитута;
-  - характерная точка границы публичного сервитута;
-  - обозначение характерной точки границы публичного сервитута;
-  - границы кадастрового квартала;
-  40:26:000239 - номер кадастрового квартала;
-  - граница земельных участков, сведения о которых внесены в ЕГРН;
-  :1825 - обозначение кадастрового номера земельных участков, сведения о которых внесены в ЕГРН;
-  - граница объектов капитального строительства, сведения о которых внесены в ЕГРН;
-  :754 - обозначение кадастрового номера объектов капитального строительства, сведения о которых внесены в ЕГРН;
-  - ось газопровода.

Подпись _____




"29" мая 2025 г.

Место для отрисовки печати (при наличии) лица, составившего описание местоположения границ объекта

Схема границ размещения публичного сервитута
 Объект: "Дворовые газопроводы по ул. Хрустальной г. Калуга"
 (наименование объекта)



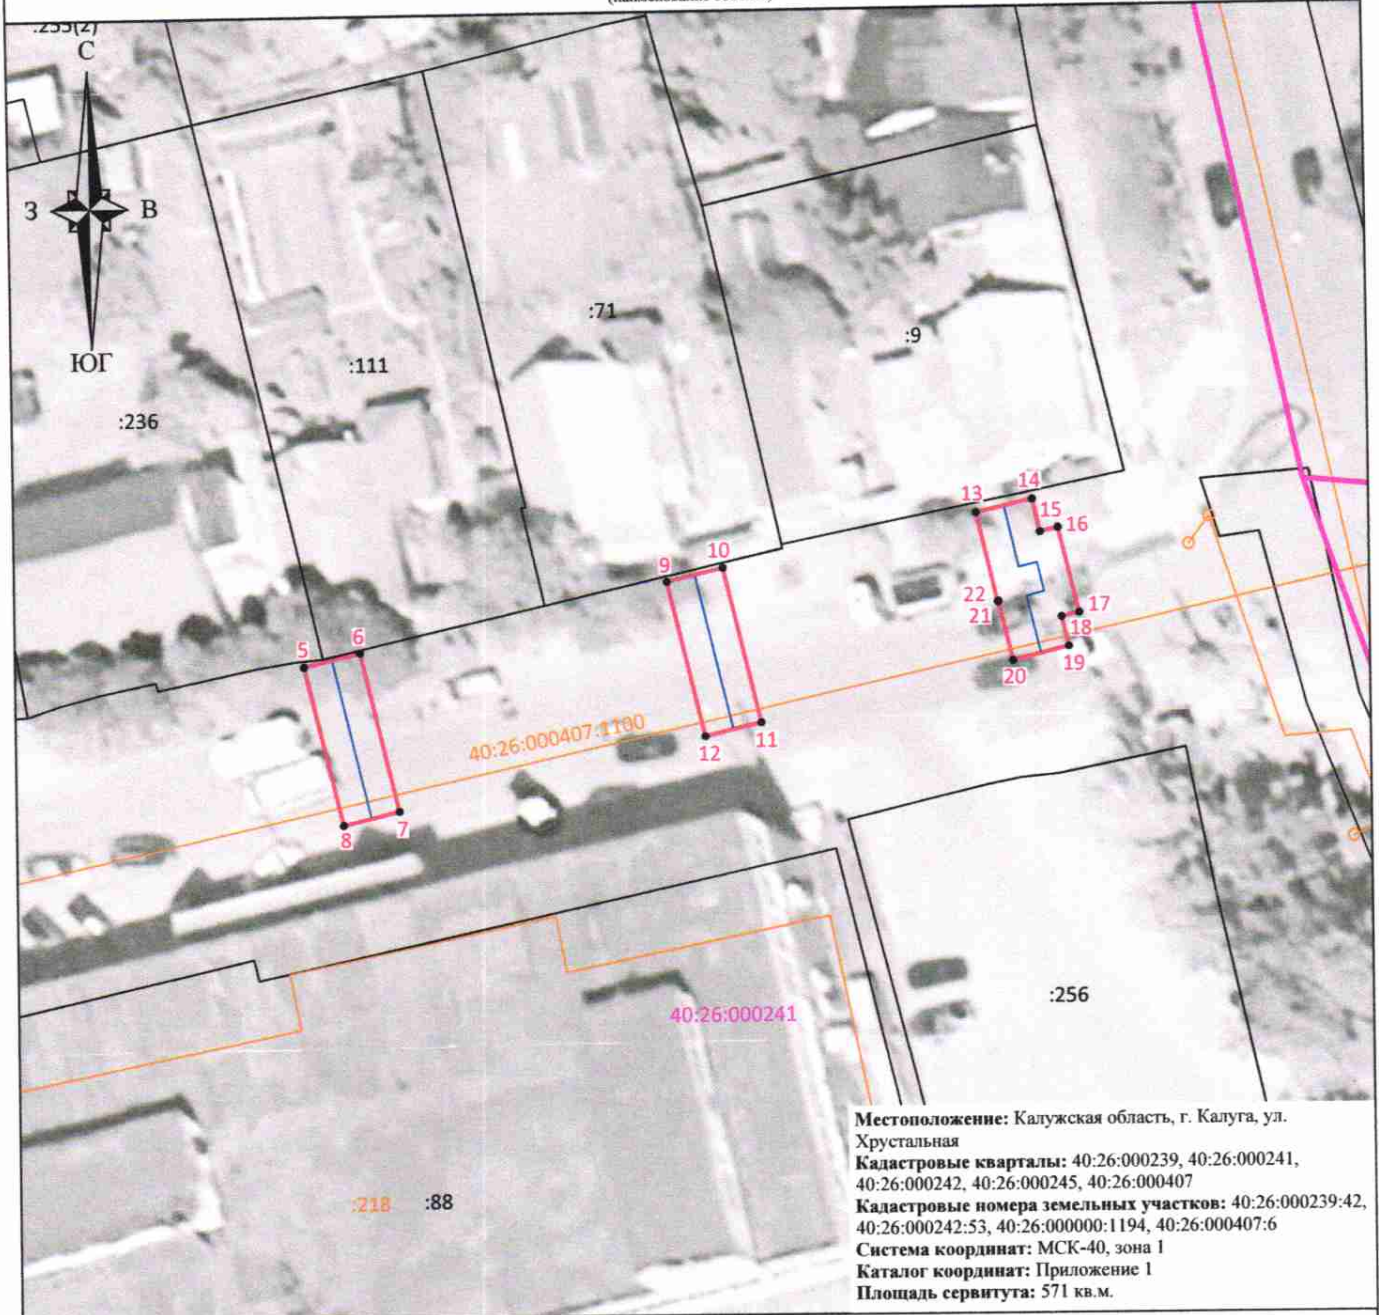







Лист 2



Местоположение: Калужская область, г. Калуга, ул. Хрустальная
 Кадастровые кварталы: 40:26:000239, 40:26:000241, 40:26:000242, 40:26:000245, 40:26:000407
 Кадастровые номера земельных участков: 40:26:000239:42, 40:26:000242:53, 40:26:000000:1194, 40:26:000407:6
 Система координат: МСК-40, зона 1
 Каталог координат: Приложение 1
 Площадь сервитута: 571 кв.м.

Масштаб 1:500

Условные обозначения:

-  - граница контура публичного сервитута;
-  - характерная точка границы публичного сервитута;
-  - обозначение характерной точки границы публичного сервитута;
-  - границы кадастрового квартала;
-  - номер кадастрового квартала;
-  - граница земельных участков, сведения о которых внесены в ЕГРН;
-  - обозначение кадастрового номера земельных участков, сведения о которых внесены в ЕГРН;
-  - граница объектов капитального строительства, сведения о которых внесены в ЕГРН;
-  - обозначение кадастрового номера объектов капитального строительства, сведения о которых внесены в ЕГРН;
-  - ось газопровода.

Подпись _____



"29" мая 2025 г.


Место для оттиска печати (при наличии) лица, составившего описание местоположения границ объекта

Схема границ размещения публичного сервитута

Объект: "Дворовые газопроводы по ул. Хрустальной г. Калуга "

(наименование объекта)



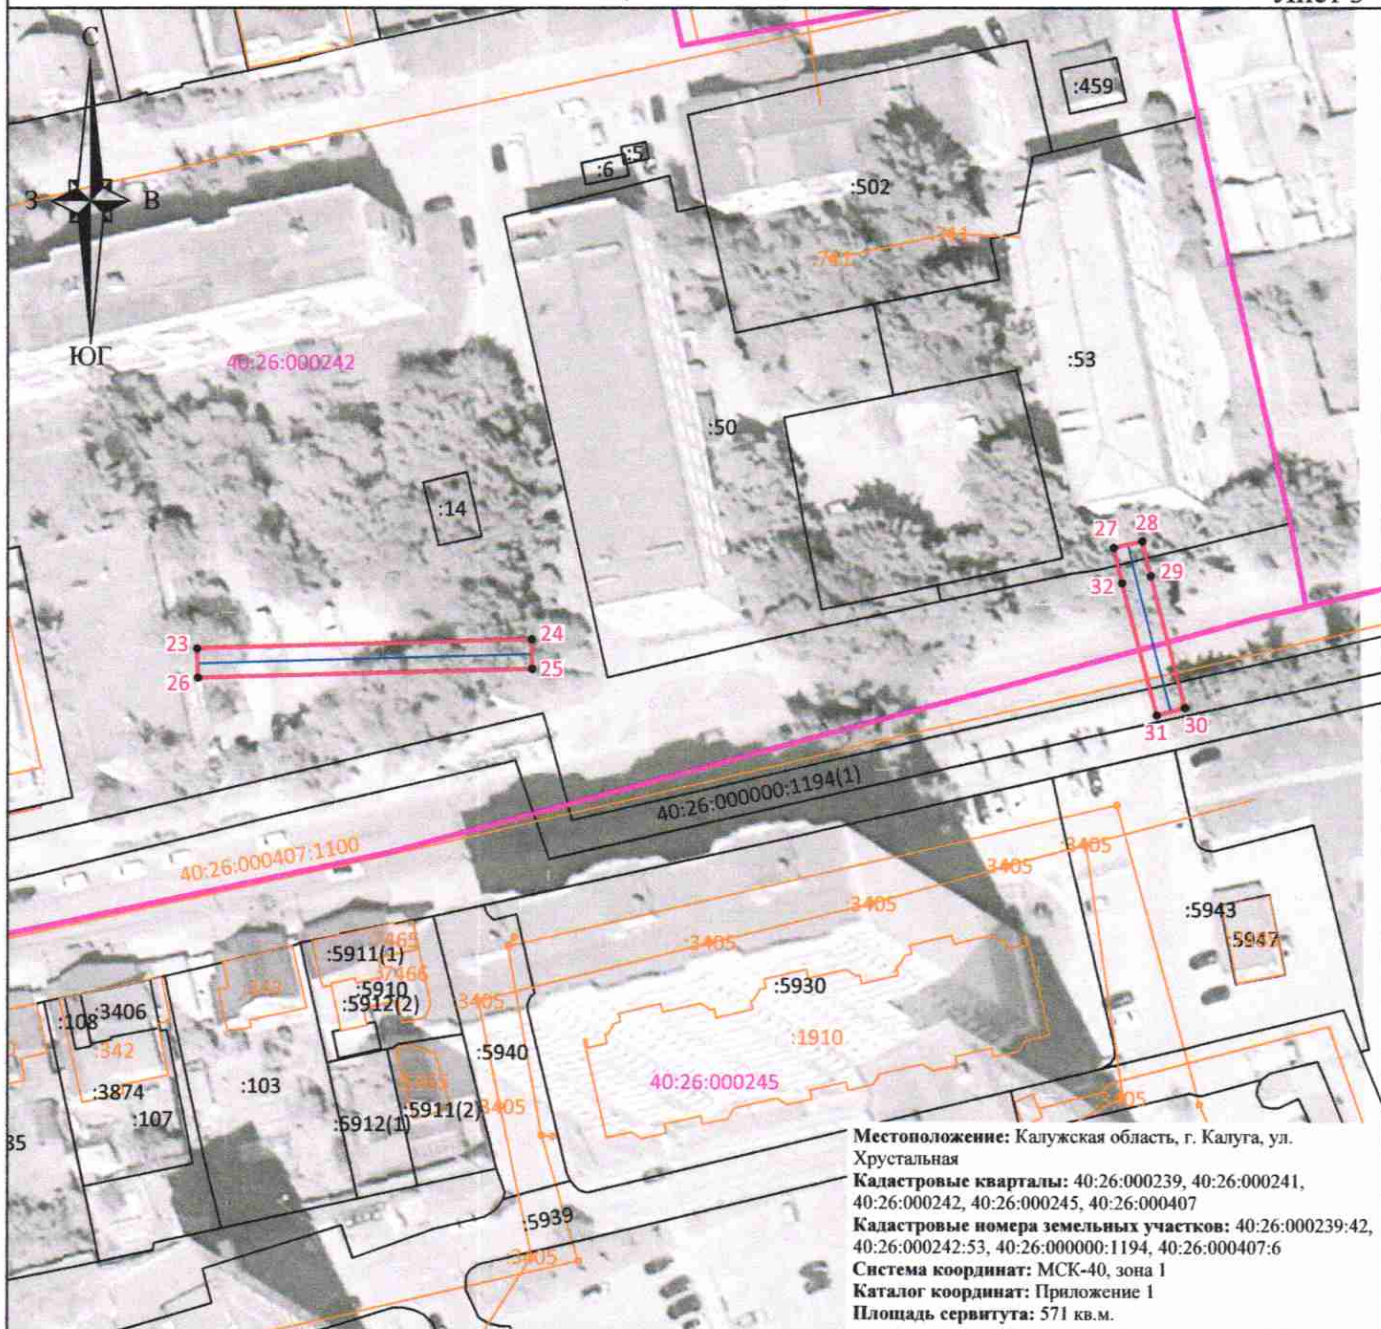







Лист 3



Местоположение: Калужская область, г. Калуга, ул. Хрустальная
 Кадастровые кварталы: 40:26:000239, 40:26:000241, 40:26:000242, 40:26:000245, 40:26:000407
 Кадастровые номера земельных участков: 40:26:000239:42, 40:26:000242:53, 40:26:000000:1194, 40:26:000407:6
 Система координат: МСК-40, зона 1
 Каталог координат: Приложение 1
 Площадь сервитута: 571 кв.м.

Масштаб 1:1000

Условные обозначения:

-  - граница контура публичного сервитута;
-  - характерная точка границы публичного сервитута;
-  - обозначение характерной точки границы публичного сервитута;
-  - границы кадастрового квартала;
-  - номер кадастрового квартала;
-  - граница земельных участков, сведения о которых внесены в ЕГРН;
-  - обозначение кадастрового номера земельных участков, сведения о которых внесены в ЕГРН;
-  - граница объектов капитального строительства, сведения о которых внесены в ЕГРН;
-  - обозначение кадастрового номера объектов капитального строительства, сведения о которых внесены в ЕГРН;
-  - ось газопровода.



Подпись _____ "29" мая 2025 г.
 Место для оттиска печати (при наличии) лица, составившего описание местоположения границ объекта

Схема границ размещения публичного сервитута
 Объект: "Дворовые газопроводы по ул. Хрустальной г. Калуга "
 (наименование объекта)











Лист 4



Местоположение: Калужская область, г. Калуга, ул. Хрустальная
 Кадастровые кварталы: 40:26:000239, 40:26:000241, 40:26:000242, 40:26:000245, 40:26:000407
 Кадастровые номера земельных участков: 40:26:000239:42, 40:26:000242:53, 40:26:000000:1194, 40:26:000407:6
 Система координат: МСК-40, зона 1
 Каталог координат: Приложение 1
 Площадь сервитута: 571 кв.м.

Масштаб 1:500

Условные обозначения:

-  - граница контура публичного сервитута;
-  - характерная точка границы публичного сервитута;
-  - обозначение характерной точки границы публичного сервитута;
-  - границы кадастрового квартала;
-  40:26:000407 - номер кадастрового квартала;
-  - граница земельных участков, сведения о которых внесены в ЕГРН;
-  :1825 - обозначение кадастрового номера земельных участков, сведения о которых внесены в ЕГРН;
-  - граница объектов капитального строительства, сведения о которых внесены в ЕГРН;
-  :754 - обозначение кадастрового номера объектов капитального строительства, сведения о которых внесены в ЕГРН;
-  - ось газопровода.



Подпись _____ "29" мая 2025 г.

Место для отиска печати (при наличии) лица, составившего описание местоположения границ объекта