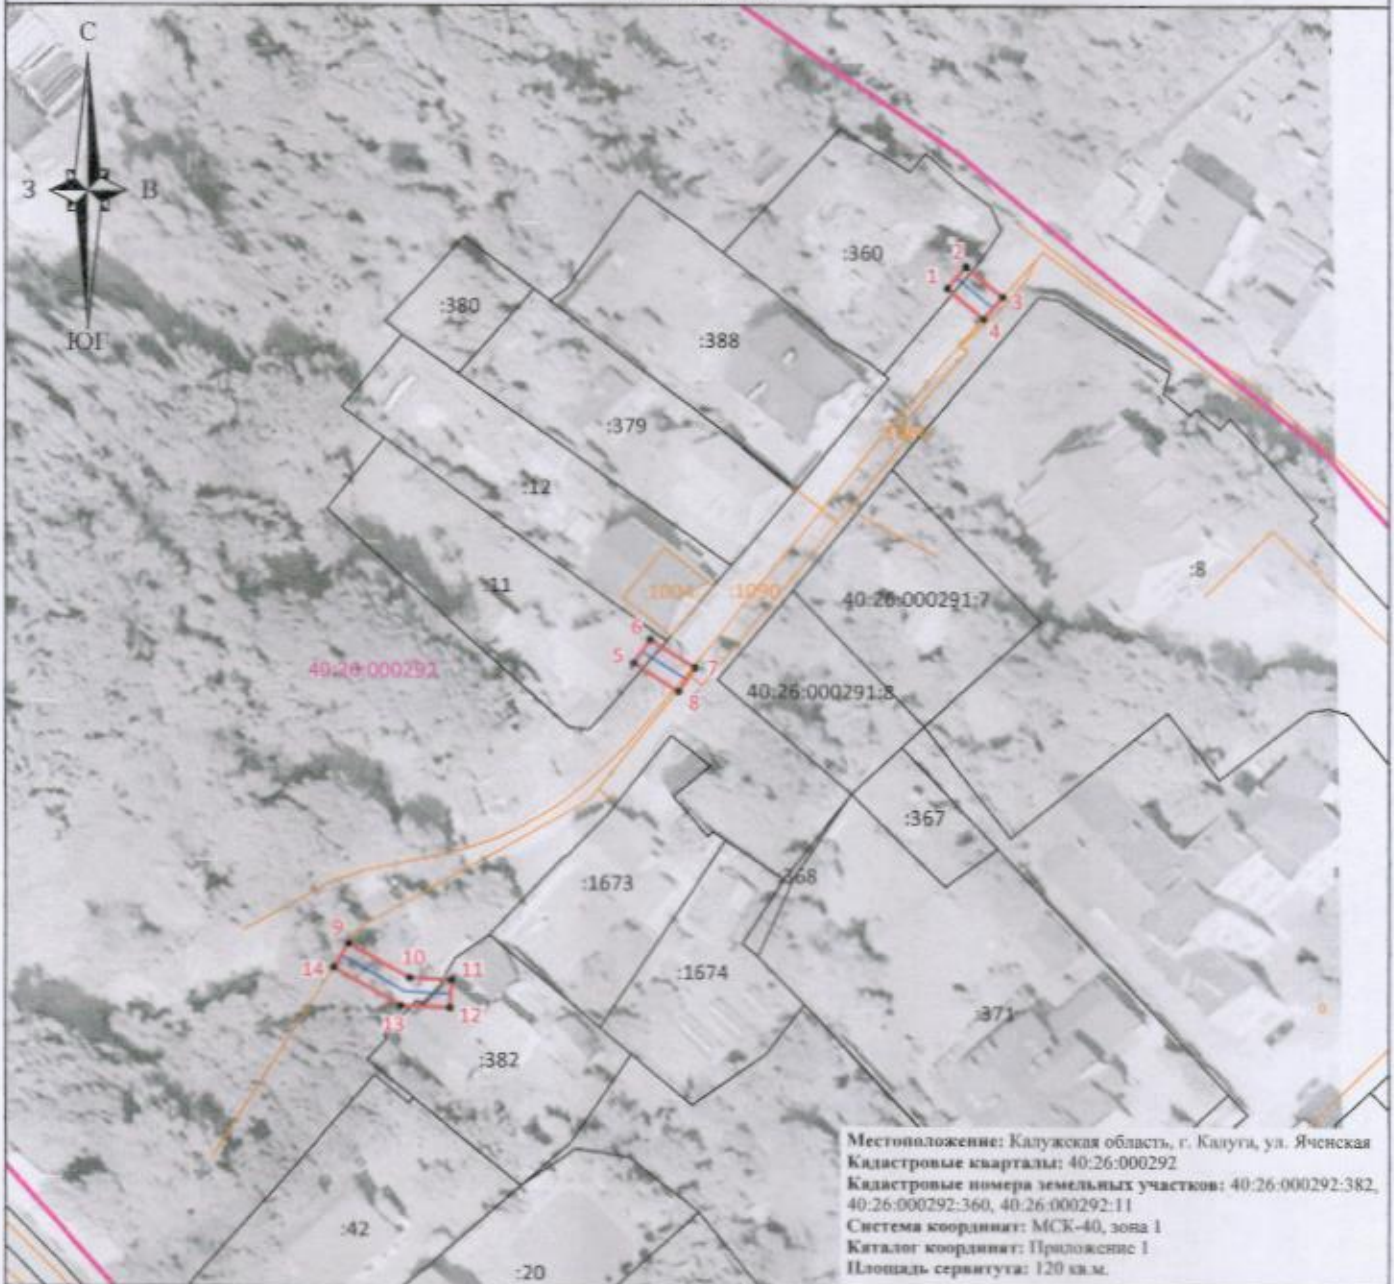








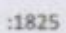



Схема границ размещения публичного сервитута
Объект: "Дворовые газопроводы по ул. Яценской, д. 2, д. 10, д. 11 г. Калуга"
(наименование объекта)



Местоположение: Калужская область, г. Калуга, ул. Яценская
Кадастровые кварталы: 40:26:000292
Кадастровые номера земельных участков: 40:26:000292:382,
40:26:000292:360, 40:26:000292:11
Система координат: МСК-40, зона 1
Каталог координат: Приложение 1
Площадь сервитута: 120 кв.м.

Масштаб 1:1000

Условные обозначения:

-  - граница контура публичного сервитута;
-  - характеристическая точка границы публичного сервитута;
-  - обозначение характеристической точки границы публичного сервитута;
-  - границы кадастрового квартала;
-  - номер кадастрового квартала;
-  - граница земельных участков, сведения о которых внесены в ЕГРН;
-  - обозначение кадастрового номера земельных участков, сведения о которых внесены в ЕГРН;
-  - граница объектов капитального строительства, сведения о которых внесены в ЕГРН;
-  - обозначение кадастрового номера объектов капитального строительства, сведения о которых внесены в ЕГРН;
-  - ось газопровода.

Подпись _____



23 июля 2025 г.

Место подписания (подчеркнуть название населенного пункта, оставившего описание местоположения границы объекта)

