



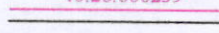
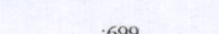

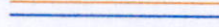

Схема границ размещения публичного сервитута
Объект: "Дворовые газопроводы по ул. Чапаева г. Калуга"
 наименование объекта

Лист 1



Используемые условные знаки и обозначения:

Масштаб 1 : 500

-  - проектные границы и обозначение контура публичного сервитута;
-  - обозначение характерных точек границы публичного сервитута;
-  - границы и номер кадастрового квартала;
-  - существующая часть границы, имеющиеся в ЕГРН сведения о которой достаточны для определения ее местоположения ;
-  - кадастровый номер земельного участка;
-  - границы и номер объектов капитального строительства в соответствии со сведениями ЕГРН;
-  - ось газопровода.

Местоположение: Калужская область, г. Калуга, ул. Чапаева
 Кадастровые кварталы: 40:26:000239, 40:26:000241, 40:26:000213,
 40:26:000242, 40:26:000214, 40:26:000243
 Кадастровые номера земельных участков: 40:26:000241:137,
 40:26:000241:12, 40:26:000213:117, 40:26:000213:17, 40:26:000213:19,
 40:26:000213:21, 40:26:000214:58, 40:26:000241:87, 40:26:000213:306,
 40:26:000241:98, 40:26:000213:110, 40:26:000243:236, 40:26:000242:500
 Система координат: МСК-40, зона 1
 Каталог координат: Приложение 1
 Площадь сервитута: 843 кв.м.



Подпись _____ Дата "28" июля 2025 г.
 Место для оттиска печати (при наличии) лица,
 составившего описание местоположения границ объекта






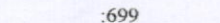

Схема границ размещения публичного сервитута
 Объект: "Дворовые газопроводы по ул. Чапаева г. Калуга"
 наименование объекта

Лист 2



Используемые условные знаки и обозначения:

Масштаб 1 : 500

-  - проектные границы и обозначение контура публичного сервитута;
-  - обозначение характерных точек границы публичного сервитута;
-  40:26:000239 - границы и номер кадастрового квартала;
-  - существующая часть границы, имеющиеся в ЕГРН сведения о которой достаточны для определения ее местоположения ;
-  :699 - кадастровый номер земельного участка;
-  :698 - границы и номер объектов капитального строительства в соответствии со сведениями ЕГРН;
-  - ось газопровода.

Местоположение: Калужская область, г. Калуга, ул. Чапаева
 Кадастровые кварталы: 40:26:000239, 40:26:000241, 40:26:000213,
 40:26:000242, 40:26:000214, 40:26:000243
 Кадастровые номера земельных участков: 40:26:000241:137,
 40:26:000241:12, 40:26:000213:117, 40:26:000213:17, 40:26:000213:19,
 40:26:000213:21, 40:26:000214:58, 40:26:000241:87, 40:26:000213:306,
 40:26:000241:98, 40:26:000213:110, 40:26:000243:236, 40:26:000242:500
 Система координат: МСК-40, зона 1
 Каталог координат: Приложение 1
 Площадь сервитута: 843 кв.м.



Подпись _____ Дата "28" июля 2025 г.
 Место для оттиска печати (при наличии) лица,
 составившего описание местоположения границ объекта






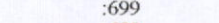

Схема границ размещения публичного сервитута
Объект: "Дворовые газопроводы по ул. Чапаева г. Калуга"
наименование объекта

Лист 3



Используемые условные знаки и обозначения:

Масштаб 1 : 500

-  - проектные границы и обозначение контура публичного сервитута;
-  - обозначение характерных точек границы публичного сервитута;
-  - границы и номер кадастрового квартала;
-  - существующая часть границы, имеющиеся в ЕГРН сведения о которой достаточны для определения ее местоположения ;
-  - кадастровый номер земельного участка;
-  - границы и номер объектов капитального строительства в соответствии со сведениями ЕГРН;
-  - ось газопровода.

Местоположение: Калужская область, г. Калуга, ул. Чапаева
Кадастровые кварталы: 40:26:000239, 40:26:000241, 40:26:000213,
40:26:000242, 40:26:000214, 40:26:000243
Кадастровые номера земельных участков: 40:26:000241:137,
40:26:000241:12, 40:26:000213:117, 40:26:000213:17, 40:26:000213:19,
40:26:000213:21, 40:26:000214:58, 40:26:000241:87, 40:26:000213:306,
40:26:000241:98, 40:26:000213:110, 40:26:000243:236, 40:26:000242:500
Система координат: МСК-40, зона 1
Каталог координат: Приложение 1
Площадь сервитута: 843 кв. м.



Подпись _____ Дата "28" июля 2025 г.
Место для оттиска печати (при наличии) лица,
составившего описание местоположения границ объекта


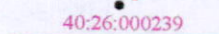
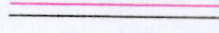
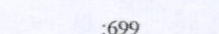



Схема границ размещения публичного сервитута
Объект: "Дворовые газопроводы по ул. Чапаева г. Калуга"
 наименование объекта

Лист 4



Используемые условные знаки и обозначения:

Масштаб 1 : 500

-  - проектные границы и обозначение контура публичного сервитута;
-  - обозначение характерных точек границы публичного сервитута;
-  - границы и номер кадастрового квартала;
-  - существующая часть границы, имеющиеся в ЕГРН сведения о которой достаточны для определения ее местоположения ;
-  - кадастровый номер земельного участка;
-  - границы и номер объектов капитального строительства в соответствии со сведениями ЕГРН;
-  - ось газопровода.

Местоположение: Калужская область, г. Калуга, ул. Чапаева
 Кадастровые кварталы: 40:26:000239, 40:26:000241, 40:26:000213,
 40:26:000242, 40:26:000214, 40:26:000243
 Кадастровые номера земельных участков: 40:26:000241:137,
 40:26:000241:12, 40:26:000213:117, 40:26:000213:17, 40:26:000213:19,
 40:26:000213:21, 40:26:000214:58, 40:26:000241:87, 40:26:000213:306,
 40:26:000241:98, 40:26:000213:110, 40:26:000243:236, 40:26:000242:500
 Система координат: МСК-40, зона 1
 Каталог координат: Приложение 1
 Площадь сервитута: 843 кв.м.



Подпись _____ Дата "28" июля 2025 г.
 Место для оттиска печати (при наличии) лица,
 составившего описание местоположения границ объекта

Схема границ размещения публичного сервитута
Объект: "Дворовые газопроводы по ул. Чапаева г. Калуга"
наименование объекта

Лист 5



Используемые условные знаки и обозначения:

Масштаб 1 : 500

- проектные границы и обозначение контура публичного сервитута;
- обозначение характерных точек границы публичного сервитута;
- границы и номер кадастрового квартала;
- существующая часть границы, имеющиеся в ЕГРН сведения о которой достаточны для определения ее местоположения ;
- кадастровый номер земельного участка;
- границы и номер объектов капитального строительства в соответствии со сведениями ЕГРН;
- ось газопровода.

Местоположение: Калужская область, г. Калуга, ул. Чапаева
Кадастровые кварталы: 40:26:000239, 40:26:000241, 40:26:000213,
40:26:000242, 40:26:000214, 40:26:000243
Кадастровые номера земельных участков: 40:26:000241:137,
40:26:000241:12, 40:26:000213:117, 40:26:000213:17, 40:26:000213:19,
40:26:000213:21, 40:26:000214:58, 40:26:000241:87, 40:26:000213:306,
40:26:000241:98, 40:26:000213:110, 40:26:000243:236, 40:26:000242:500
Система координат: МСК-40, зона 1
Каталог координат: Приложение 1
Площадь сервитута: 843 кв.м.



Подпись _____ Дата "28" июля 2025 г.
Место для оттиска печати (при наличии) лица,
составившего описание местоположения границ объекта

Схема границ размещения публичного сервитута
Объект: "Дворовые газопроводы по ул. Чапаева г. Калуга"
 наименование объекта

Лист 6

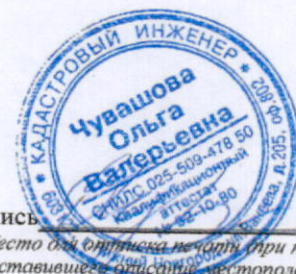


Используемые условные знаки и обозначения:

Масштаб 1 : 500

- проектные границы и обозначение контура публичного сервитута;
- обозначение характерных точек границы публичного сервитута;
- границы и номер кадастрового квартала;
- существующая часть границы, имеющиеся в ЕГРН сведения о которой достаточны для определения ее местоположения ;
- кадастровый номер земельного участка;
- границы и номер объектов капитального строительства в соответствии со сведениями ЕГРН;
- ось газопровода.

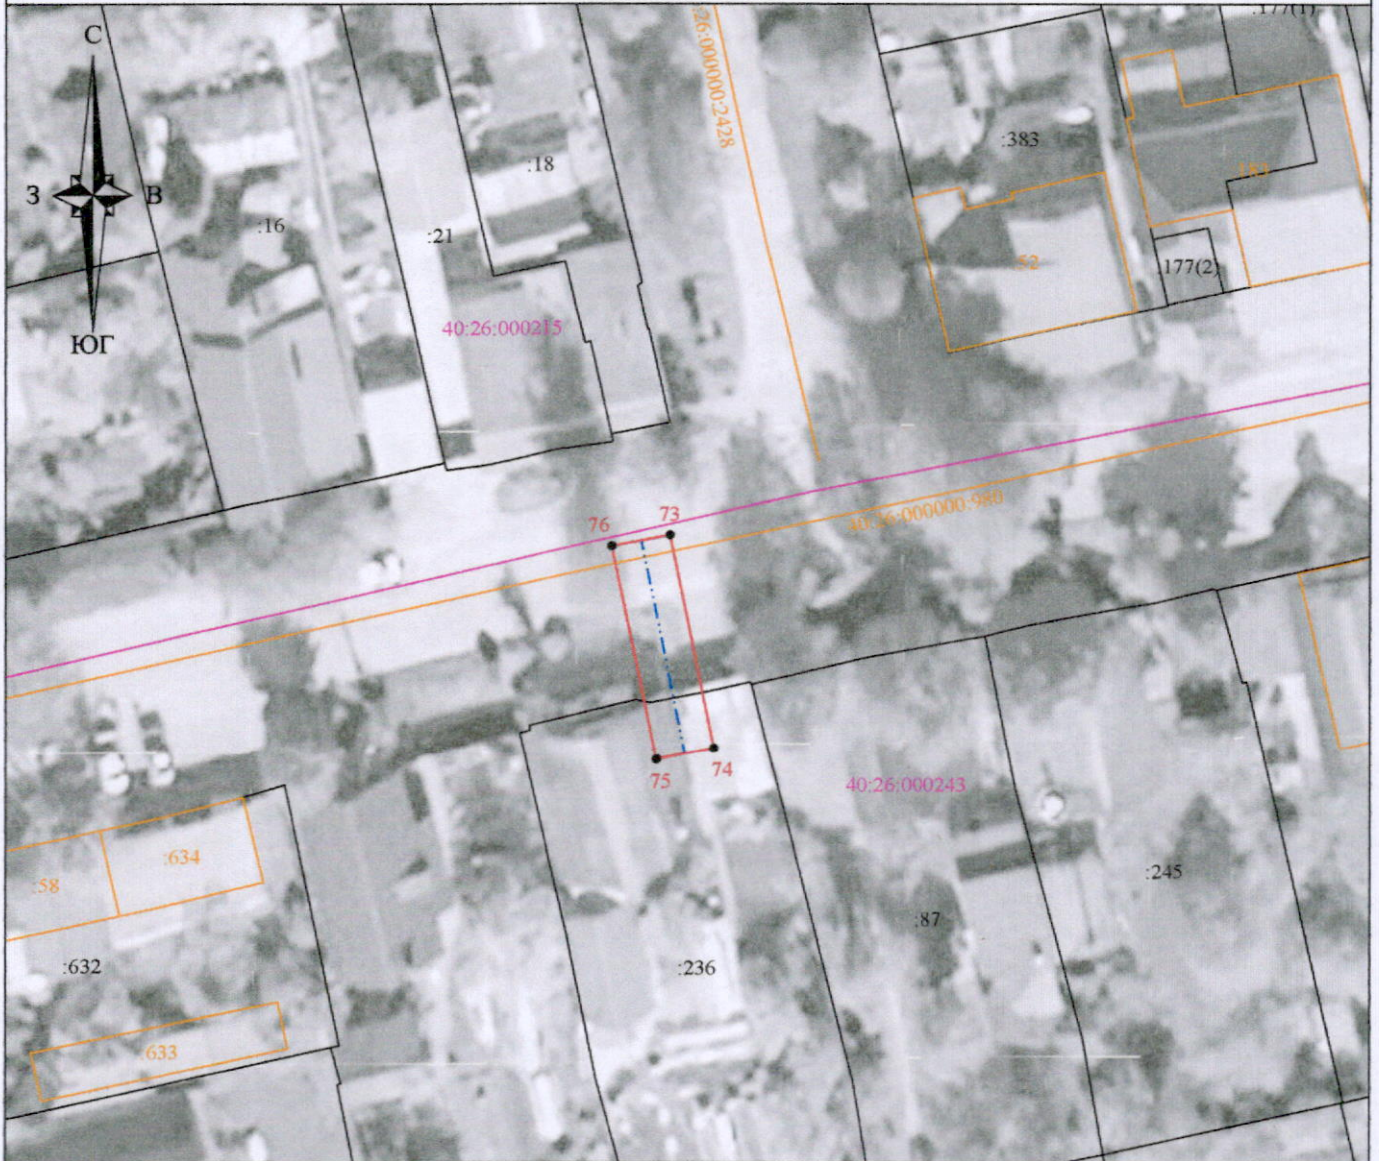
Местоположение: Калужская область, г. Калуга, ул. Чапаева
 Кадастровые кварталы: 40:26:000239, 40:26:000241, 40:26:000213,
 40:26:000242, 40:26:000214, 40:26:000243
 Кадастровые номера земельных участков: 40:26:000241:137,
 40:26:000241:12, 40:26:000213:117, 40:26:000213:17, 40:26:000213:19,
 40:26:000213:21, 40:26:000214:58, 40:26:000241:87, 40:26:000213:306,
 40:26:000241:98, 40:26:000213:110, 40:26:000243:236, 40:26:000242:500
 Система координат: МСК-40, зона 1
 Каталог координат: Приложение 1
 Площадь сервитута: 843 кв.м.



Подпись _____ Дата "28" июля 2025 г.
 Место для оттиска печати (при наличии) лица,
 составившего описание местоположения границ объекта




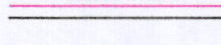
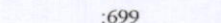
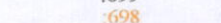

Схема границ размещения публичного сервитута
Объект: "Дворовые газопроводы по ул. Чапаева г. Калуга"
наименование объекта

Лист 7



Масштаб 1 : 500

Используемые условные знаки и обозначения:

-  - проектные границы и обозначение контура публичного сервитута;
-  - обозначение характерных точек границы публичного сервитута;
-  - границы и номер кадастрового квартала;
-  - существующая часть границы, имеющиеся в ЕГРН сведения о которой достаточны для определения ее местоположения ;
-  - кадастровый номер земельного участка;
-  - границы и номер объектов капитального строительства в соответствии со сведениями ЕГРН;
-  - ось газопровода.

Местоположение: Калужская область, г. Калуга, ул. Чапаева
Кадастровые кварталы: 40:26:000239, 40:26:000241, 40:26:000213,
40:26:000242, 40:26:000214, 40:26:000243
Кадастровые номера земельных участков: 40:26:000241:137,
40:26:000241:12, 40:26:000213:117, 40:26:000213:17, 40:26:000213:19,
40:26:000213:21, 40:26:000214:58, 40:26:000241:87, 40:26:000213:306,
40:26:000241:98, 40:26:000213:110, 40:26:000243:236, 40:26:000242:500
Система координат: МСК-40, зона 1
Каталог координат: Приложение 1
Площадь сервитута: 843 кв. м.



Подпись _____ Дата "28" июля 2025 г.
Место для оттиска печати (при наличии) лица,
составившего описание местоположения границ объекта

Система координат МСК-40, зона 1			
Метод определения координат характерных точек границ - аналитический			
Площадь публичного сервитута 843 кв.м.			
Обозначение характерных точек границ	Координаты, м		Средняя квадратическая погрешность положения характерной точки (Мт), м
	X	Y	
1	2	3	4
1	431640.79	1302627.29	0.10
2	431641.73	1302633.17	0.10
3	431637.79	1302633.81	0.10
4	431636.87	1302628.15	0.10
1	431640.79	1302627.29	0.10
5	431668.37	1302686.38	0.10
6	431661.74	1302687.86	0.10
7	431660.86	1302683.96	0.10
8	431667.49	1302682.48	0.10
5	431668.37	1302686.38	0.10
9	431731.23	1302784.36	0.10
10	431737.24	1302815.36	0.10
11	431737.73	1302827.92	0.10
12	431738.29	1302838.01	0.10
13	431734.29	1302838.23	0.10
14	431733.79	1302830.09	0.10
15	431733.63	1302826.09	0.10
16	431733.26	1302815.82	0.10
17	431727.31	1302785.12	0.10
9	431731.23	1302784.36	0.10
18	431700.22	1302882.51	0.10
19	431697.68	1302884.82	0.10
20	431677.62	1302889.66	0.10
21	431677.97	1302891.11	0.10
22	431675.66	1302891.65	0.10
23	431675.55	1302891.03	0.10
24	431667.73	1302892.92	0.10
25	431666.95	1302889.56	0.10
26	431673.13	1302888.13	0.10
27	431672.78	1302886.72	0.10
28	431695.74	1302881.18	0.10
29	431697.52	1302879.55	0.10
18	431700.22	1302882.51	0.10
30	431734.30	1302903.21	0.10
31	431734.11	1302903.26	0.10
32	431733.09	1302899.40	0.10
33	431737.41	1302898.25	0.10
34	431737.88	1302900.23	0.10
35	431733.89	1302901.45	0.10
30	431734.30	1302903.21	0.10
36	431756.80	1302920.15	0.10
37	431757.50	1302923.26	0.10
38	431739.66	1302927.36	0.10
39	431738.76	1302923.46	0.10
40	431739.18	1302923.36	0.10
41	431739.40	1302924.16	0.10
42	431752.21	1302921.30	0.10
36	431756.80	1302920.15	0.10

43	431743.74	1302931.65	0.10
44	431740.77	1302932.29	0.10
45	431739.93	1302928.37	0.10
46	431740.48	1302928.26	0.10
47	431740.68	1302929.00	0.10
48	431743.07	1302928.54	0.10
43	431743.74	1302931.65	0.10
49	431714.77	1302963.68	0.10
50	431694.13	1302970.22	0.10
51	431698.40	1302994.29	0.10
52	431694.46	1302994.99	0.10
53	431692.82	1302985.75	0.10
54	431694.30	1302985.42	0.10
55	431691.41	1302970.70	0.10
56	431690.55	1302967.16	0.10
57	431713.57	1302959.86	0.10
49	431714.77	1302963.68	0.10
58	431755.15	1303037.89	0.10
59	431745.19	1303040.16	0.10
60	431744.27	1303037.09	0.10
61	431744.10	1303036.31	0.10
62	431754.27	1303033.99	0.10
58	431755.15	1303037.89	0.10
63	431768.61	1303044.01	0.10
64	431757.17	1303046.58	0.10
65	431756.29	1303042.68	0.10
66	431767.73	1303040.11	0.10
63	431768.61	1303044.01	0.10
67	431760.90	1303061.87	0.10
68	431751.23	1303064.14	0.10
69	431750.88	1303062.29	0.10
70	431750.24	1303062.43	0.10
71	431749.75	1303060.38	0.10
72	431759.98	1303057.97	0.10
67	431760.90	1303061.87	0.10
73	431801.97	1303233.48	0.10
74	431787.03	1303236.47	0.10
75	431786.25	1303232.55	0.10
76	431801.19	1303229.56	0.10
73	431801.97	1303233.48	0.10



Подпись _____

кадастровый инженер Чувашова О.В.
Дата 28.07.2025 г.