


Схема границ размещения публичного сервитута

Объект: "Дворовые газопроводы по ул. Баумана г. Калуга"

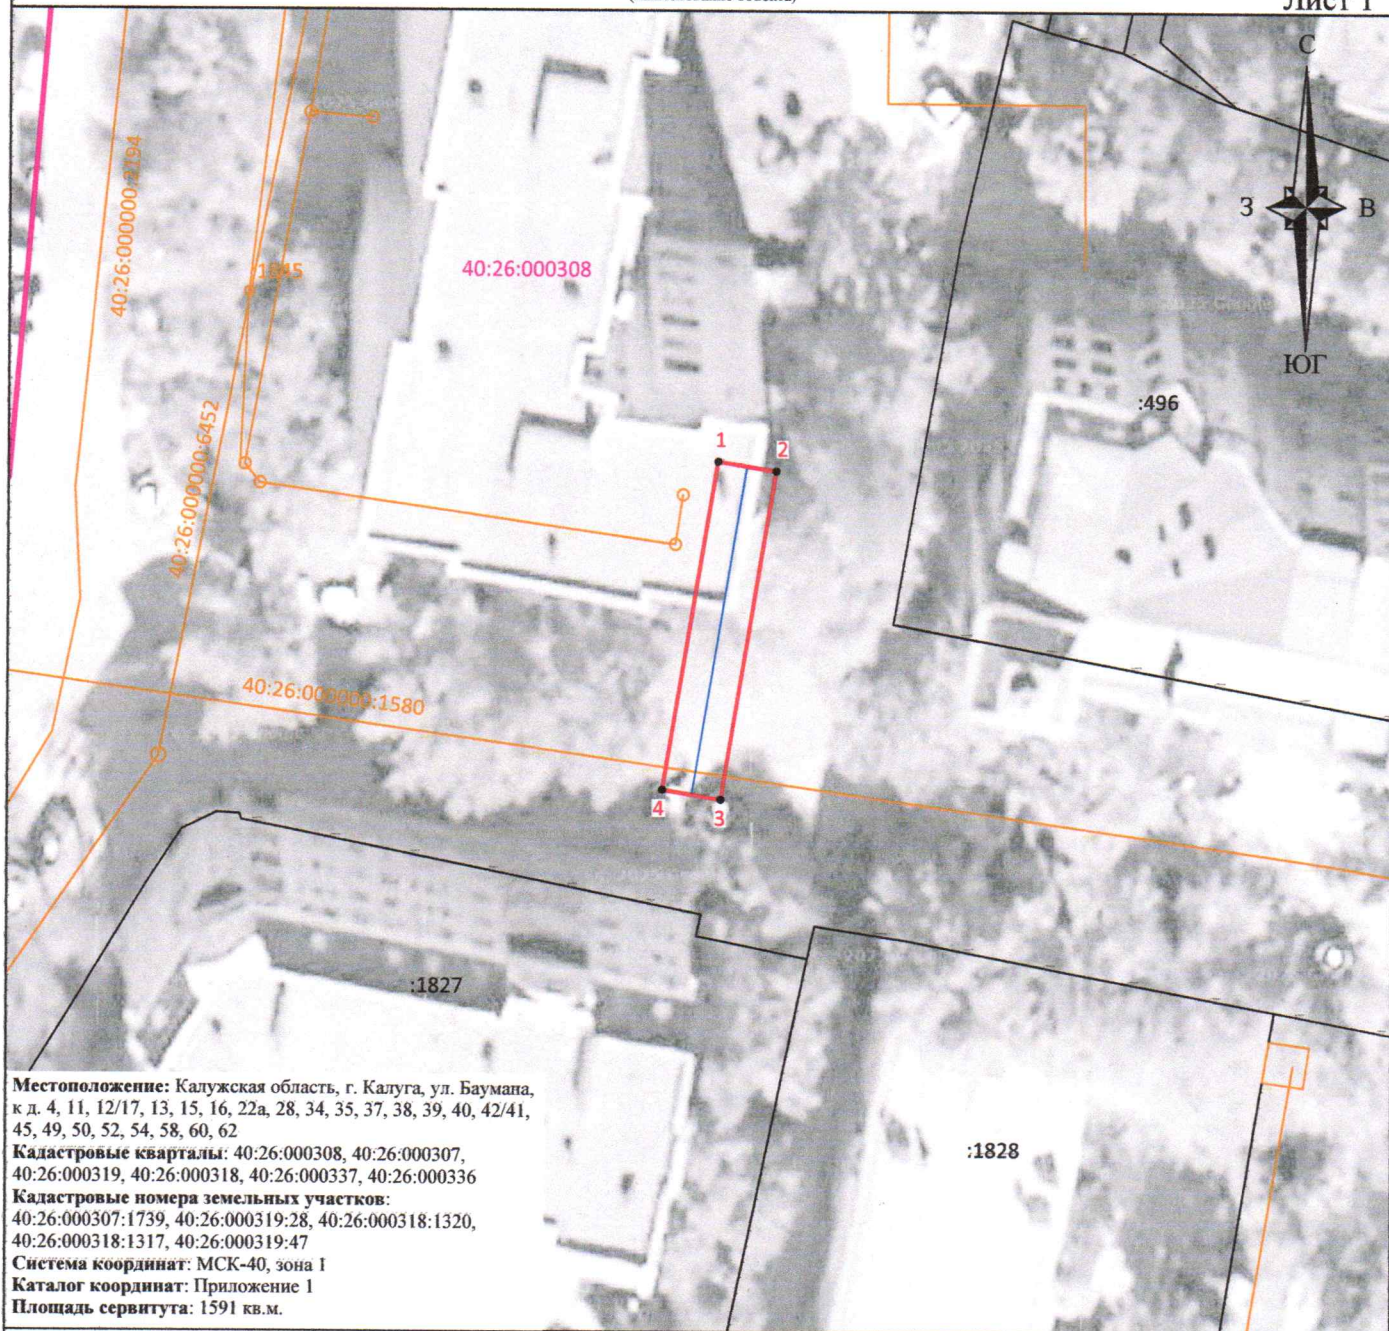









(наименование объекта)

Лист 1



Масштаб 1:500

Условные обозначения:

-  - граница контура публичного сервитута;
-  - характерная точка границы публичного сервитута;
-  - обозначение характерной точки границы публичного сервитута;
-  - границы кадастрового квартала;
-  - номер кадастрового квартала;
-  - граница земельных участков, сведения о которых внесены в ЕГРН;
-  - обозначение кадастрового номера земельных участков, сведения о которых внесены в ЕГРН;
-  - граница объектов капитального строительства, сведения о которых внесены в ЕГРН;
-  - обозначение кадастрового номера объектов капитального строительства, сведения о которых внесены в ЕГРН;
-  - ось газопровода.

Подпись _____ "02" октября 2025 г.

Место для оттиска печати (при наличии) лица, составившего описание местоположения границ объекта

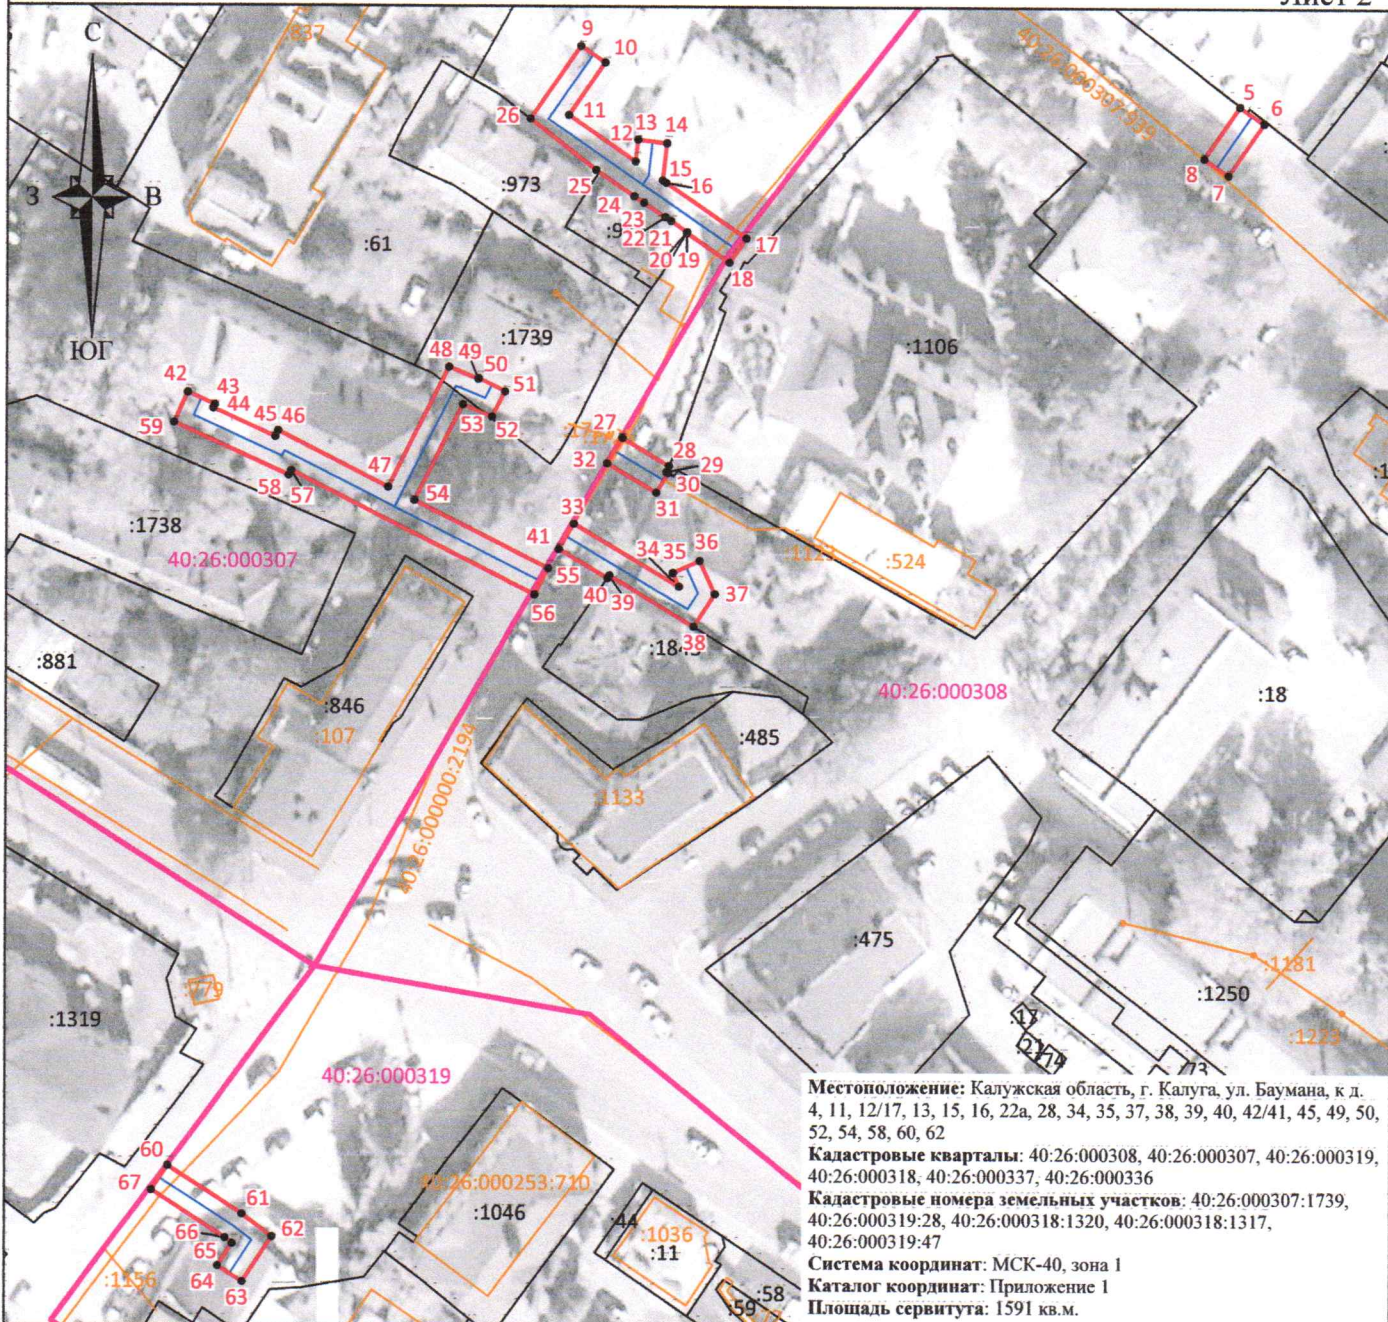


Схема границ размещения публичного сервитута

Объект: "Дворовые газопроводы по ул. Баумана г. Калуга"

(наименование объекта)







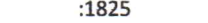



Лист 2



Местоположение: Калужская область, г. Калуга, ул. Баумана, к д. 4, 11, 12/17, 13, 15, 16, 22а, 28, 34, 35, 37, 38, 39, 40, 42/41, 45, 49, 50, 52, 54, 58, 60, 62
 Кадастровые кварталы: 40:26:000308, 40:26:000307, 40:26:000319, 40:26:000318, 40:26:000337, 40:26:000336
 Кадастровые номера земельных участков: 40:26:000307:1739, 40:26:000319:28, 40:26:000318:1320, 40:26:000318:1317, 40:26:000319:47
 Система координат: МСК-40, зона 1
 Каталог координат: Приложение 1
 Площадь сервитута: 1591 кв.м.

Масштаб 1:1000

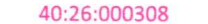Условные обозначения:

-  - граница контура публичного сервитута;
-  - характерная точка границы публичного сервитута;
-  - обозначение характерной точки границы публичного сервитута;
-  - границы кадастрового квартала;
-  - номер кадастрового квартала;
-  - граница земельных участков, сведения о которых внесены в ЕГРН;
-  - обозначение кадастрового номера земельных участков, сведения о которых внесены в ЕГРН;
-  - граница объектов капитального строительства, сведения о которых внесены в ЕГРН;
-  - обозначение кадастрового номера объектов капитального строительства, сведения о которых внесены в ЕГРН;
-  - ось газопровода.




Подпись _____ "02" октября 2025 г.
 Место для оттиска печати (при наличии) лица, составившего описание местоположения границ объекта

Схема границ размещения публичного сервитута

Объект: "Дворовые газопроводы по ул. Баумана г. Калуга"

(наименование объекта)



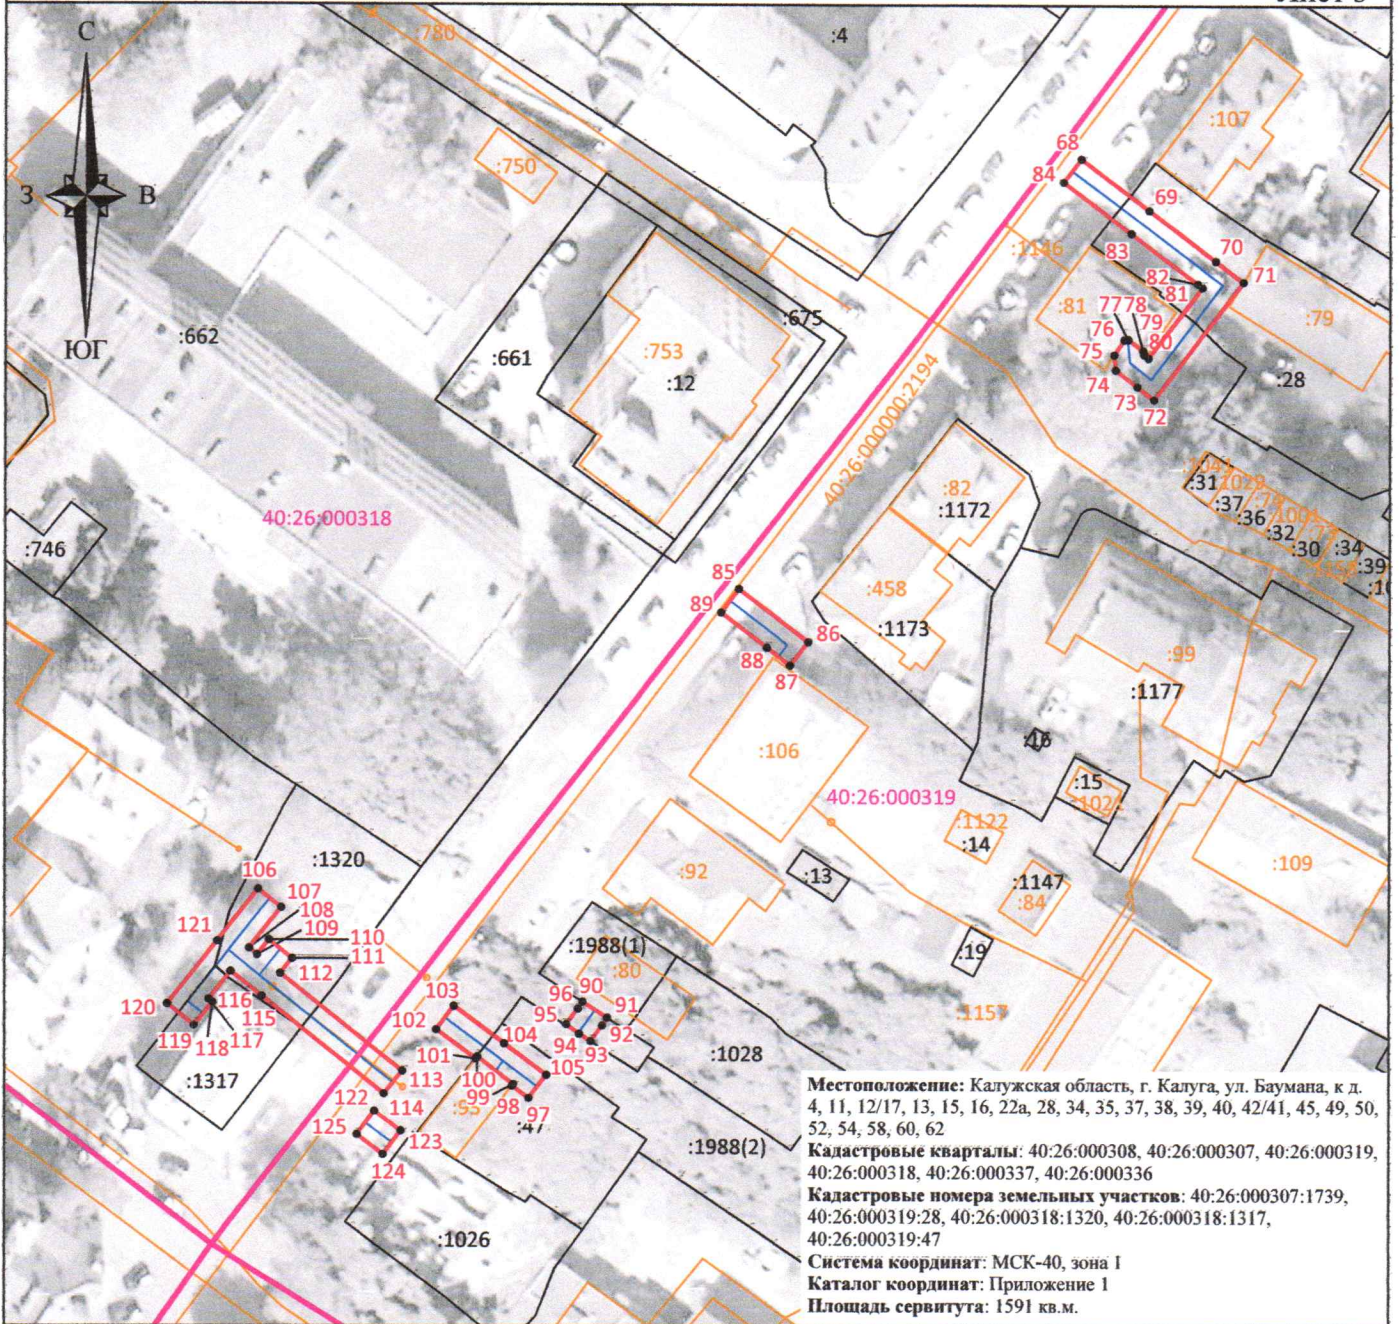







Лист 3



Местоположение: Калужская область, г. Калуга, ул. Баумана, к. д. 4, 11, 12/17, 13, 15, 16, 22а, 28, 34, 35, 37, 38, 39, 40, 42/41, 45, 49, 50, 52, 54, 58, 60, 62
 Кадастровые кварталы: 40:26:000308, 40:26:000307, 40:26:000319, 40:26:000318, 40:26:000337, 40:26:000336
 Кадастровые номера земельных участков: 40:26:000307:1739, 40:26:000319:28, 40:26:000318:1320, 40:26:000318:1317, 40:26:000319:47
 Система координат: МСК-40, зона I
 Каталог координат: Приложение 1
 Площадь сервитута: 1591 кв.м.

Масштаб 1:1000

Условные обозначения:

-  - граница контура публичного сервитута;
-  - характерная точка границы публичного сервитута;
-  - обозначение характерной точки границы публичного сервитута;
-  - границы кадастрового квартала;
-  - номер кадастрового квартала;
-  - границы земельных участков, сведения о которых внесены в ЕГРН;
-  - обозначение кадастрового номера земельных участков, сведения о которых внесены в ЕГРН;
-  - граница объектов капитального строительства, сведения о которых внесены в ЕГРН;
-  - обозначение кадастрового номера объектов капитального строительства, сведения о которых внесены в ЕГРН;
-  - ось газопровода.

Подпись _____



"02" октября 2025 г.


Место для оттиска печати (при наличии) лица, составившего описание местоположения границ объекта

Схема границ размещения публичного сервитута

Объект: "Дворовые газопроводы по ул. Баумана г. Калуга"

(наименование объекта)



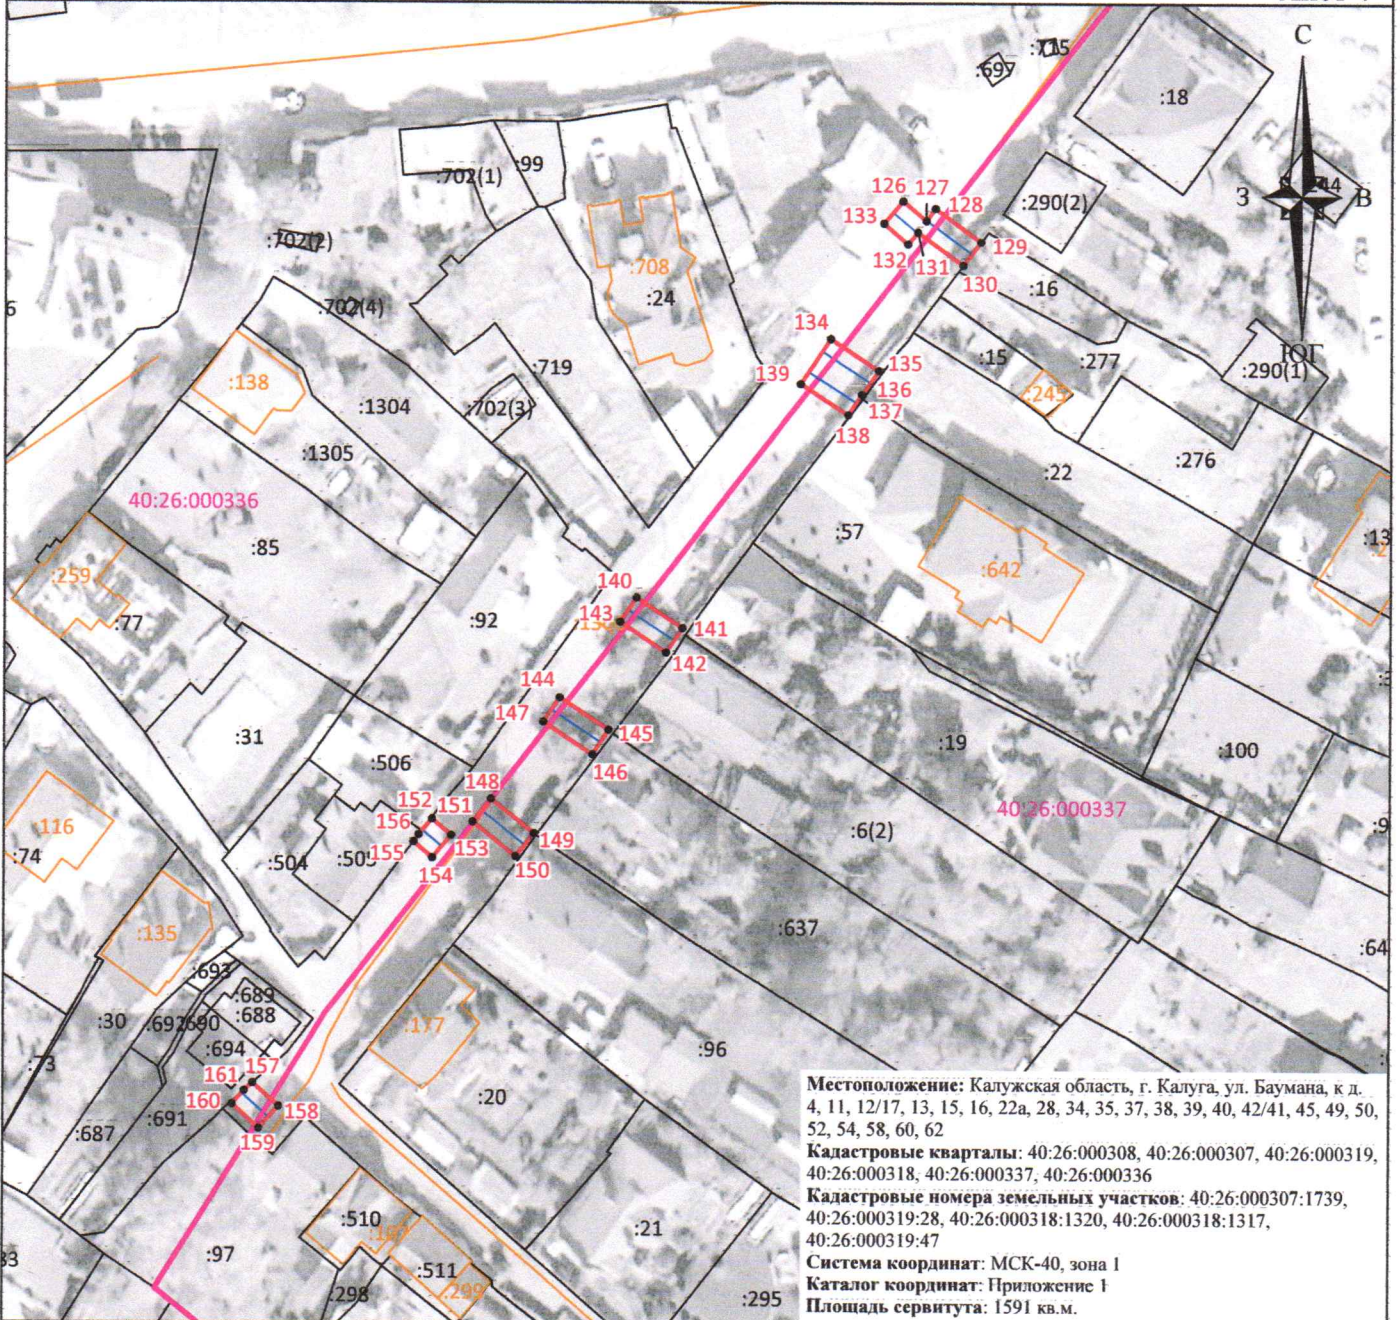



 



Лист 4



Местоположение: Калужская область, г. Калуга, ул. Баумана, к. д. 4, 11, 12/17, 13, 15, 16, 22а, 28, 34, 35, 37, 38, 39, 40, 42/41, 45, 49, 50, 52, 54, 58, 60, 62
 Кадастровые кварталы: 40:26:000308, 40:26:000307, 40:26:000319, 40:26:000318, 40:26:000337, 40:26:000336
 Кадастровые номера земельных участков: 40:26:000307:1739, 40:26:000319:28, 40:26:000318:1320, 40:26:000318:1317, 40:26:000319:47
 Система координат: МСК-40, зона 1
 Каталог координат: Приложение 1
 Площадь сервитута: 1591 кв.м.

Масштаб 1:1000

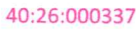Условные обозначения:

-  - граница контура публичного сервитута;
-  - характерная точка границы публичного сервитута;
-  - обозначение характерной точки границы публичного сервитута;
-  - границы кадастрового квартала;
-  - номер кадастрового квартала;
-  - граница земельных участков, сведения о которых внесены в ЕГРН;
-  - обозначение кадастрового номера земельных участков, сведения о которых внесены в ЕГРН;
-  - граница объектов капитального строительства, сведения о которых внесены в ЕГРН;
-  - обозначение кадастрового номера объектов капитального строительства, сведения о которых внесены в ЕГРН;
-  - ось газопровода.

Подпись _____ "02" октября 2025 г.
 Место для оттиска печати (при наличии) лица, составившего описание местоположения границ объекта

