


Утверждена распоряжением заместителя главы городского округа города Калуги – начальника управления архитектуры, градостроительства и земельных отношений города Калуги от _____ № _____

Границы публичного сервитута

| Местоположение: г.Калуга, ул. 3-й Академический проезд на земельном участке с КН 40:25:000182:394 | | |
|--|---------------|---|
| Публичный сервитут для строительства и эксплуатации объекта : Газопровод высокого и низкого давления с установкой ГРПШ до границы земельного участка по адресу: г.Калуга, ул. 3-й Академический проезд на земельном участке с КН 40:25:000182:394 | | |
| Кадастровый квартал: 40:25:000182 | | |
| Обозначение характерных точек границ | Координаты, м | |
| | X | Y |
| 1 | 2 | 3 |
| Координаты см. на обороте листа | | |

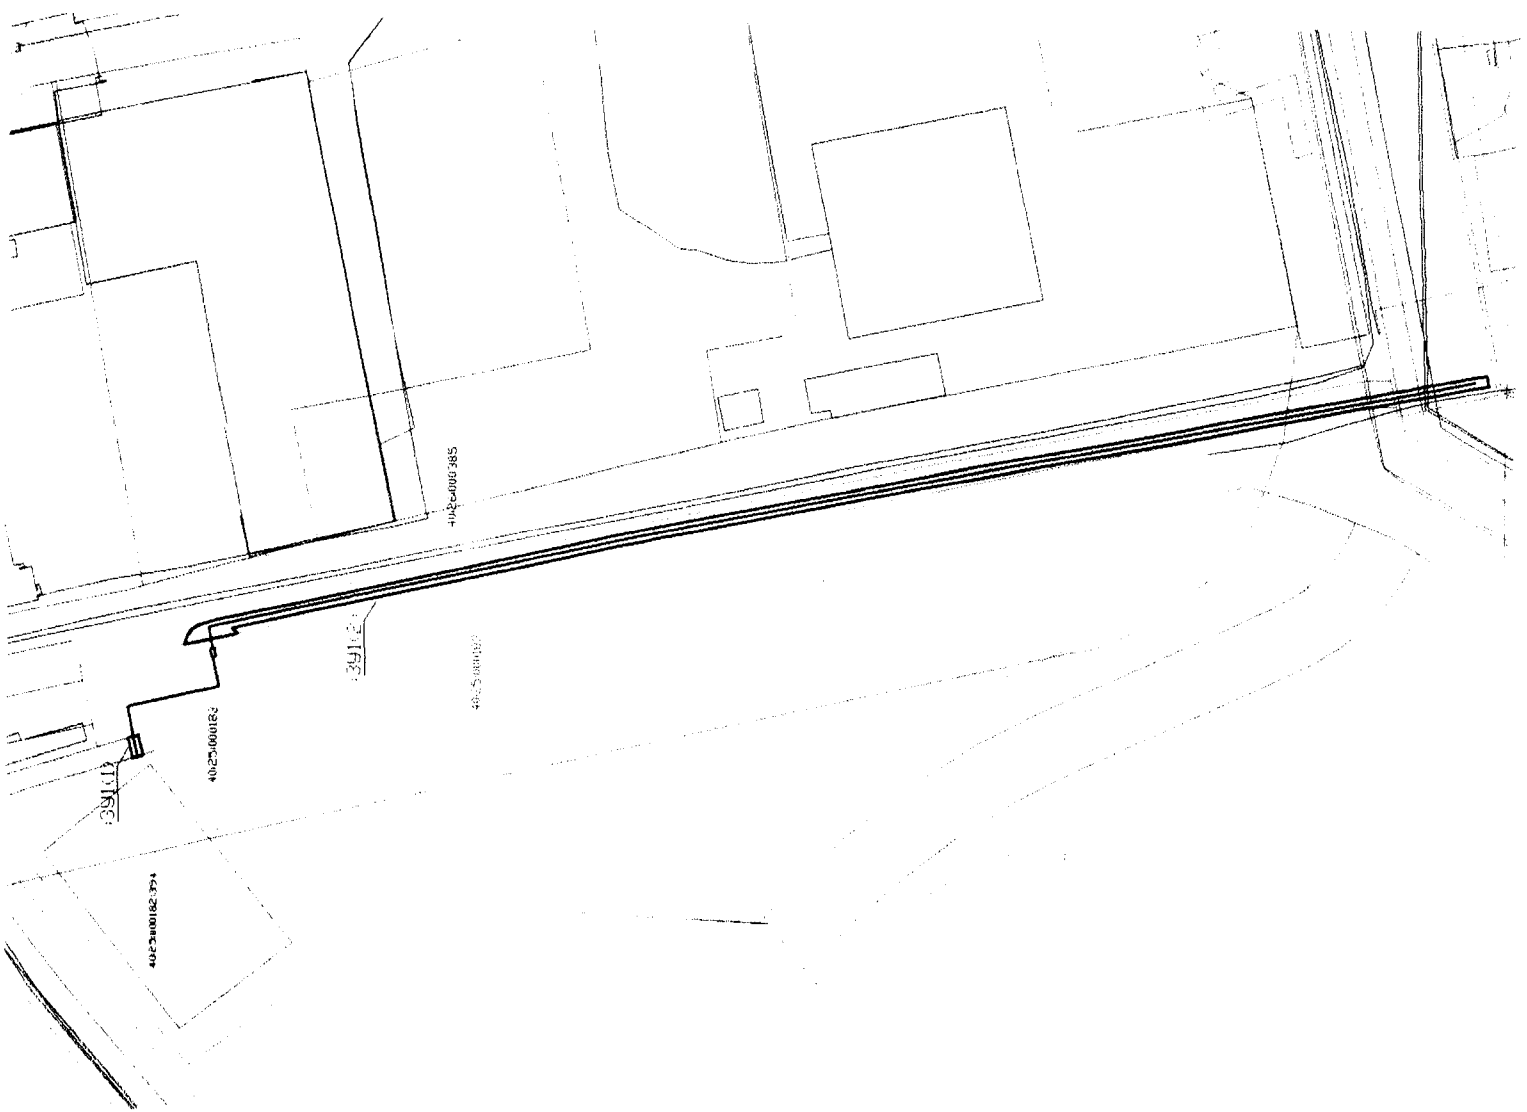

Условные обозначения:

М 1:1000

- граница публичного сервитута
- 40:25:000100** - обозначение кадастрового квартала
- - граница кадастрового квартала
- - граница земельных участков, внесенных в ГКН
- - ось газопровода

| Обозначение характерных точек границ | Координаты, м | |
|--|---------------|------------|
| | X | Y |
| 1 | 2 | 3 |
| ЗУ1: (1) | | |
| 1 | 427138,02 | 1297531,59 |
| 2 | 427141,88 | 1297530,51 |
| 3 | 427140,25 | 1297523,17 |
| 4 | 427136,40 | 1297524,26 |
| 1 | 427138,02 | 1297531,59 |
| ЗУ1: (2) | | |
| 1 | 427101,28 | 1297569,40 |
| 2 | 427101,42 | 1297569,66 |
| 3 | 427102,66 | 1297571,14 |
| 4 | 427103,23 | 1297571,63 |
| 5 | 427077,03 | 1297577,23 |
| 6 | 427036,57 | 1297585,88 |
| 7 | 427004,70 | 1297592,70 |
| 8 | 426983,13 | 1297597,31 |
| 9 | 426961,06 | 1297602,03 |
| 10 | 426954,71 | 1297603,39 |
| 11 | 426950,94 | 1297604,11 |
| 12 | 426946,60 | 1297604,94 |
| 13 | 426938,88 | 1297606,42 |
| 14 | 426934,24 | 1297607,31 |
| 15 | 426902,02 | 1297613,50 |
| 16 | 426884,87 | 1297616,79 |
| 17 | 426857,37 | 1297622,07 |
| 18 | 426849,81 | 1297623,52 |
| 19 | 426826,55 | 1297627,97 |
| 20 | 426787,49 | 1297635,48 |
| 21 | 426756,21 | 1297641,48 |
| 22 | 426715,70 | 1297649,25 |
| 23 | 426694,47 | 1297653,33 |
| 24 | 426684,96 | 1297655,31 |
| 25 | 426684,23 | 1297655,29 |
| 26 | 426683,55 | 1297655,42 |
| 27 | 426678,26 | 1297656,44 |
| 28 | 426675,16 | 1297657,03 |
| 29 | 426673,79 | 1297657,29 |
| 30 | 426666,30 | 1297658,73 |
| 31 | 426665,93 | 1297658,80 |
| 32 | 426664,21 | 1297659,13 |
| 33 | 426663,19 | 1297659,33 |
| 34 | 426660,47 | 1297659,85 |
| 35 | 426659,53 | 1297660,03 |
| 36 | 426644,99 | 1297662,81 |
| 37 | 426640,25 | 1297663,50 |

| | | |
|----|-----------|------------|
| 38 | 426640,79 | 1297667,46 |
| 39 | 426645,84 | 1297666,72 |
| 40 | 426661,27 | 1297663,76 |
| 41 | 426663,32 | 1297663,37 |
| 42 | 426664,34 | 1297663,17 |
| 43 | 426666,73 | 1297662,71 |
| 44 | 426671,25 | 1297661,85 |
| 45 | 426674,59 | 1297661,21 |
| 46 | 426676,02 | 1297660,93 |
| 47 | 426684,35 | 1297659,33 |
| 48 | 426685,71 | 1297659,07 |
| 49 | 426690,68 | 1297658,12 |
| 50 | 426715,21 | 1297653,41 |
| 51 | 426739,77 | 1297648,70 |
| 52 | 426751,21 | 1297646,50 |
| 53 | 426769,97 | 1297642,88 |
| 54 | 426788,85 | 1297639,28 |
| 55 | 426802,97 | 1297636,57 |
| 56 | 426815,99 | 1297634,07 |
| 57 | 426837,94 | 1297629,86 |
| 58 | 426857,37 | 1297626,13 |
| 59 | 426884,87 | 1297620,85 |
| 60 | 426908,09 | 1297616,40 |
| 61 | 426936,13 | 1297611,01 |
| 62 | 426954,16 | 1297607,55 |
| 63 | 426959,93 | 1297606,35 |
| 64 | 426963,27 | 1297605,64 |
| 65 | 426984,96 | 1297601,00 |
| 66 | 426997,56 | 1297598,30 |
| 67 | 427005,77 | 1297596,55 |
| 68 | 427033,86 | 1297590,54 |
| 69 | 427078,75 | 1297580,94 |
| 70 | 427085,86 | 1297579,42 |
| 71 | 427108,55 | 1297574,57 |
| 72 | 427112,26 | 1297573,78 |
| 73 | 427112,23 | 1297573,67 |
| 74 | 427113,19 | 1297573,47 |
| 75 | 427115,06 | 1297572,87 |
| 76 | 427116,71 | 1297571,96 |
| 77 | 427118,29 | 1297570,65 |
| 78 | 427119,51 | 1297569,14 |
| 79 | 427120,39 | 1297567,40 |
| 80 | 427120,94 | 1297565,52 |
| 81 | 427120,96 | 1297565,32 |
| 1 | 427101,28 | 1297569,40 |