

УТВЕРЖДЕНА:
 распоряжением заместителя главы
 городского округа города Калуги -
 начальника управления архитектуры,
 градостроительства и земельных
 отношений города Калуги
 от _____ № _____











Схема границ размещения публичного сервитута
Объект: "Дворовые газопроводы по ул. Циолковского г. Калуга"
 (наименование объекта)



Местоположение: Калужская обл., г. Калуга, ул. Циолковского
 Кадастровые кварталы: 40:26:000317;40:26:000306
 Кадастровые номера земельных участков: 40:26:000316:7,
 40:26:000317:2218,40:26:000317:2219,40:26:000306:1465,
 40:26:000306:44,40:26:000306:707,40:26:000306:705,
 40:26:000306:704
 Система координат: МСК-40, зона 1
 Каталог координат: Приложение 1
 Площадь сервитута: 1311 кв.м.

Масштаб 1:500

Лист 1

- Условные обозначения:
-  - граница контура публичного сервитута;
 -  - характерная точка границы публичного сервитута;
 -  - обозначение характерной точки границы публичного сервитута;
 -  - границы кадастрового квартала;
 -  - номер кадастрового квартала;
 -  - граница земельных участков, сведения о которых внесены в ЕГРН;
 -  - обозначение кадастрового номера земельных участков, сведения о которых внесены в ЕГРН;
 -  - граница объектов капитального строительства, сведения о которых внесены в ЕГРН;
 -  - обозначение кадастрового номера объектов капитального строительства, сведения о которых внесены в ЕГРН;
 -  - ось газопровода.



Подпись _____ "30" сентября 2025 г.
 Место для печати (или личной) лица, составившего описание
 местоположения границ объекта

THE UNIVERSITY OF CHICAGO



Figure 1

Figure 2

Figure 3


The diagram illustrates the construction of a certain geometric figure. It shows a large rectangle with several internal lines that divide it into smaller regions. The lines are drawn in a way that suggests a specific geometric relationship or proof. The overall structure is complex and requires careful observation to understand its components and their interactions.



Figure 4

УТВЕРЖДЕНА:
 распоряжением заместителя главы
 городского округа города Калуги -
 начальника управления архитектуры,
 градостроительства и земельных
 отношений города Калуги
 от _____ № _____

Схема границ размещения публичного сервитута
Объект: "Дворовые газопроводы по ул. Циолковского г. Калуга"
 (наименование объекта)

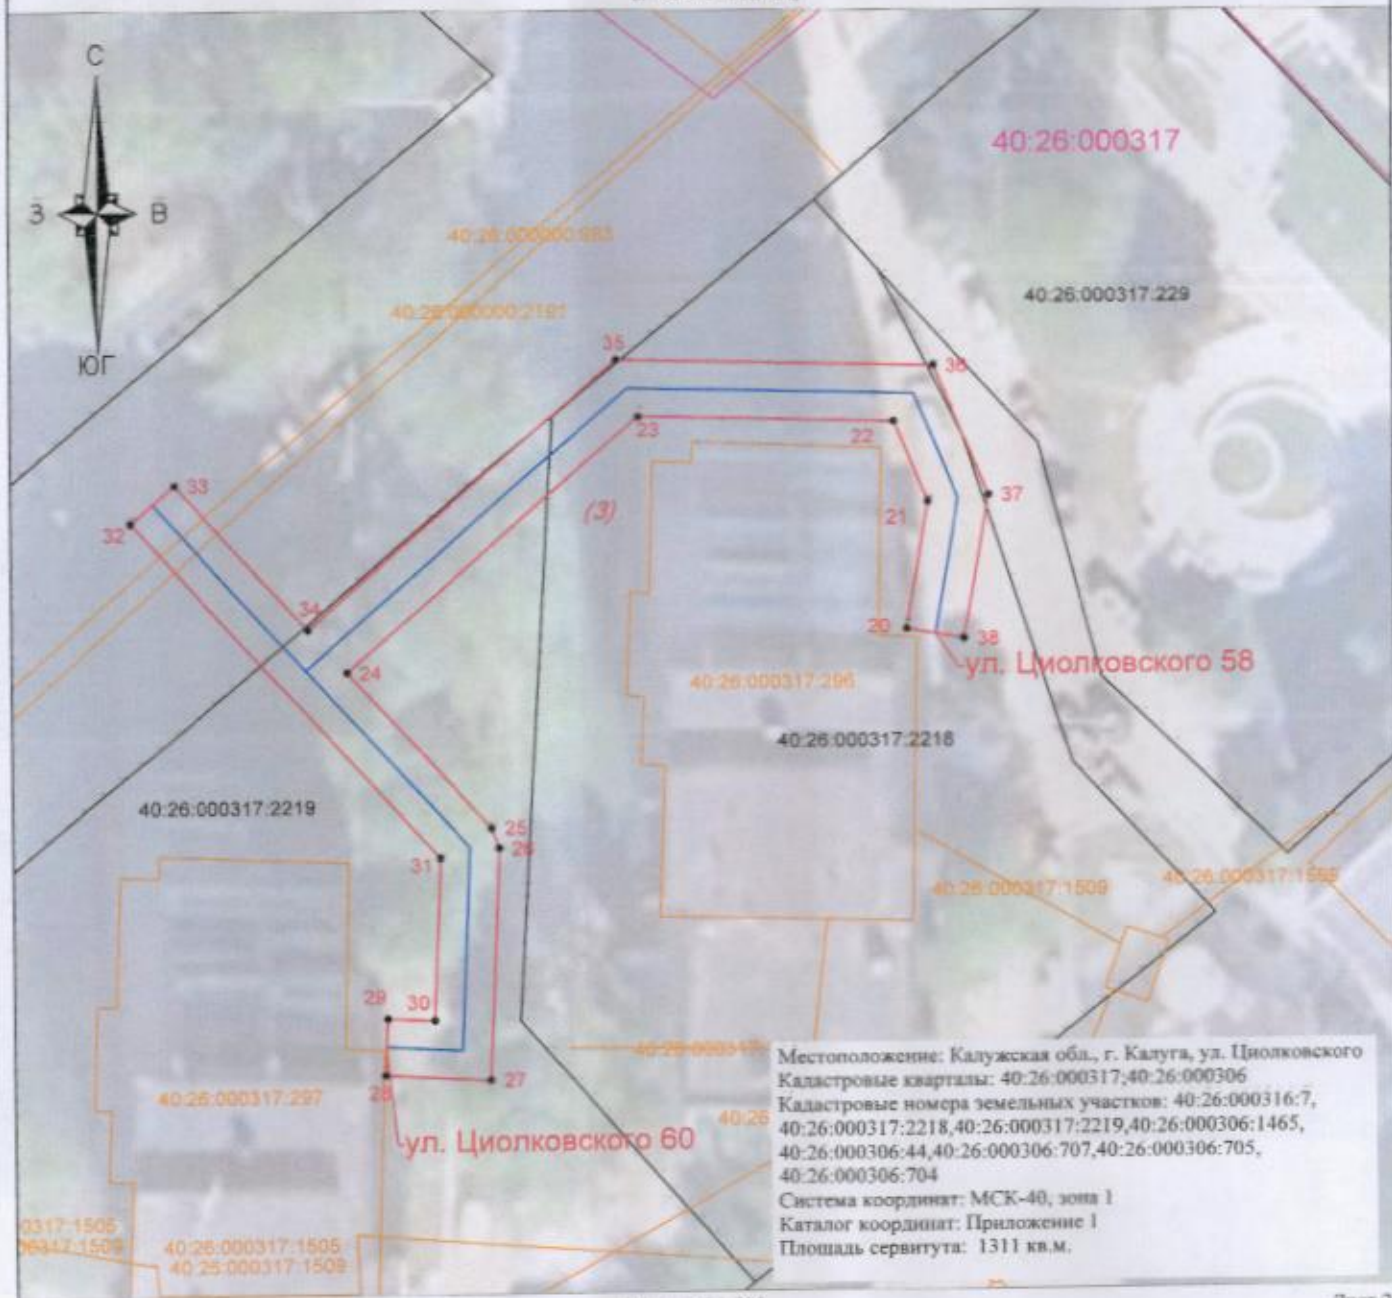










Местоположение: Калужская обл., г. Калуга, ул. Циолковского
 Кадастровые кварталы: 40:26:000317; 40:26:000306
 Кадастровые номера земельных участков: 40:26:000316:7,
 40:26:000317:2218, 40:26:000317:2219, 40:26:000306:1465,
 40:26:000306:44, 40:26:000306:707, 40:26:000306:705,
 40:26:000306:704
 Система координат: МСК-40, зона 1
 Каталог координат: Приложение 1
 Площадь сервитута: 1311 кв.м.

Масштаб 1:500

Лист 2

Условные обозначения:

-  - граница контура публичного сервитута;
-  - характеристическая точка границы публичного сервитута;
-  - обозначение характеристической точки границы публичного сервитута;
-  - границы кадастрового квартала;
-  40:26:000014 - номер кадастрового квартала;
-  40:26000014:92 - обозначение кадастрового номера земельных участков, сведения о которых внесены в ЕГРН;
-  - граница объектов капитального строительства, сведения о которых внесены в ЕГРН;
-  40:28:000000:258 - обозначение кадастрового номера объектов капитального строительства, сведения о которых внесены в ЕГРН;
-  - ось газопровода.



Подпись _____

"30" сентября 2025 г.

Место для оттиска (подпись) лица, составившего описание местоположения границ объекта


Handwritten title or section header in the upper middle part of the page.



Multiple paragraphs of handwritten text located below the main diagram, providing detailed descriptions or instructions related to the drawing.

УТВЕРЖДЕНА:
 распоряжением заместителя главы
 городского округа города Калуги -
 начальника управления архитектуры,
 градостроительства и земельных
 отношений города Калуги
 от _____ № _____

Схема границ размещения публичного сервитута
Объект: "Дворовые газопроводы по ул. Циолковского г. Калуга"
 (наименование объекта)

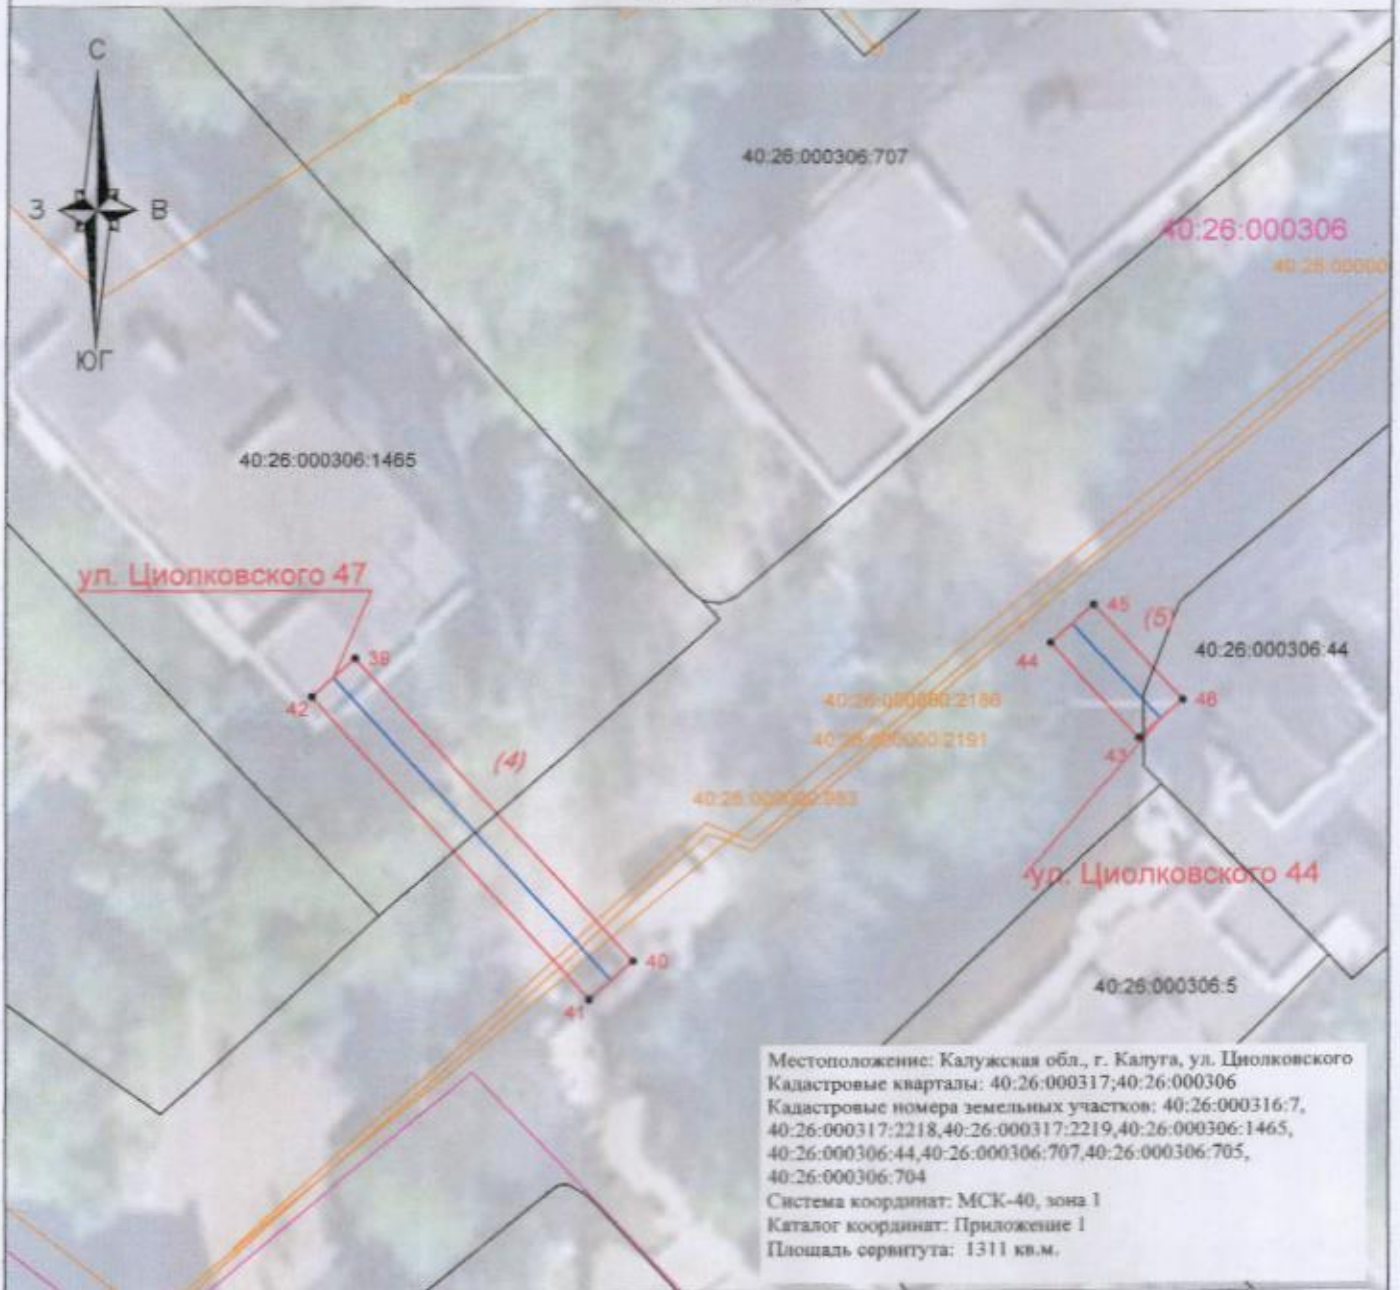






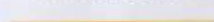




Местоположение: Калужская обл., г. Калуга, ул. Циолковского
 Кадастровые кварталы: 40:26:000317;40:26:000306
 Кадастровые номера земельных участков: 40:26:000316;7,
 40:26:000317;2218,40:26:000317;2219,40:26:000306:1465,
 40:26:000306:44,40:26:000306:707,40:26:000306:705,
 40:26:000306:704
 Система координат: МСК-40, зона 1
 Каталог координат: Приложение 1
 Площадь сервитута: 1311 кв.м.

Масштаб 1:500

Лист 3

Условные обозначения:

-  - граница контура публичного сервитута;
-  - характерная точка границы публичного сервитута;
-  - обозначение характерной точки границы публичного сервитута;
-  - границы кадастрового квартала;
-  - номер кадастрового квартала;
-  - граница земельных участков, сведения о которых внесены в ЕГРН;
-  - обозначение кадастрового номера земельных участков, сведения о которых внесены в ЕГРН;
-  - граница объектов капитального строительства, сведения о которых внесены в ЕГРН;
-  - обозначение кадастрового номера объектов капитального строительства, сведения о которых внесены в ЕГРН;
-  - ось газопровода.


Подпись _____



30 сентября 2025 г.


Место для отсканирования (или визитки) лица, составившего описание местоположения границ объекта

THE UNIVERSITY OF CHICAGO
DEPARTMENT OF CHEMISTRY

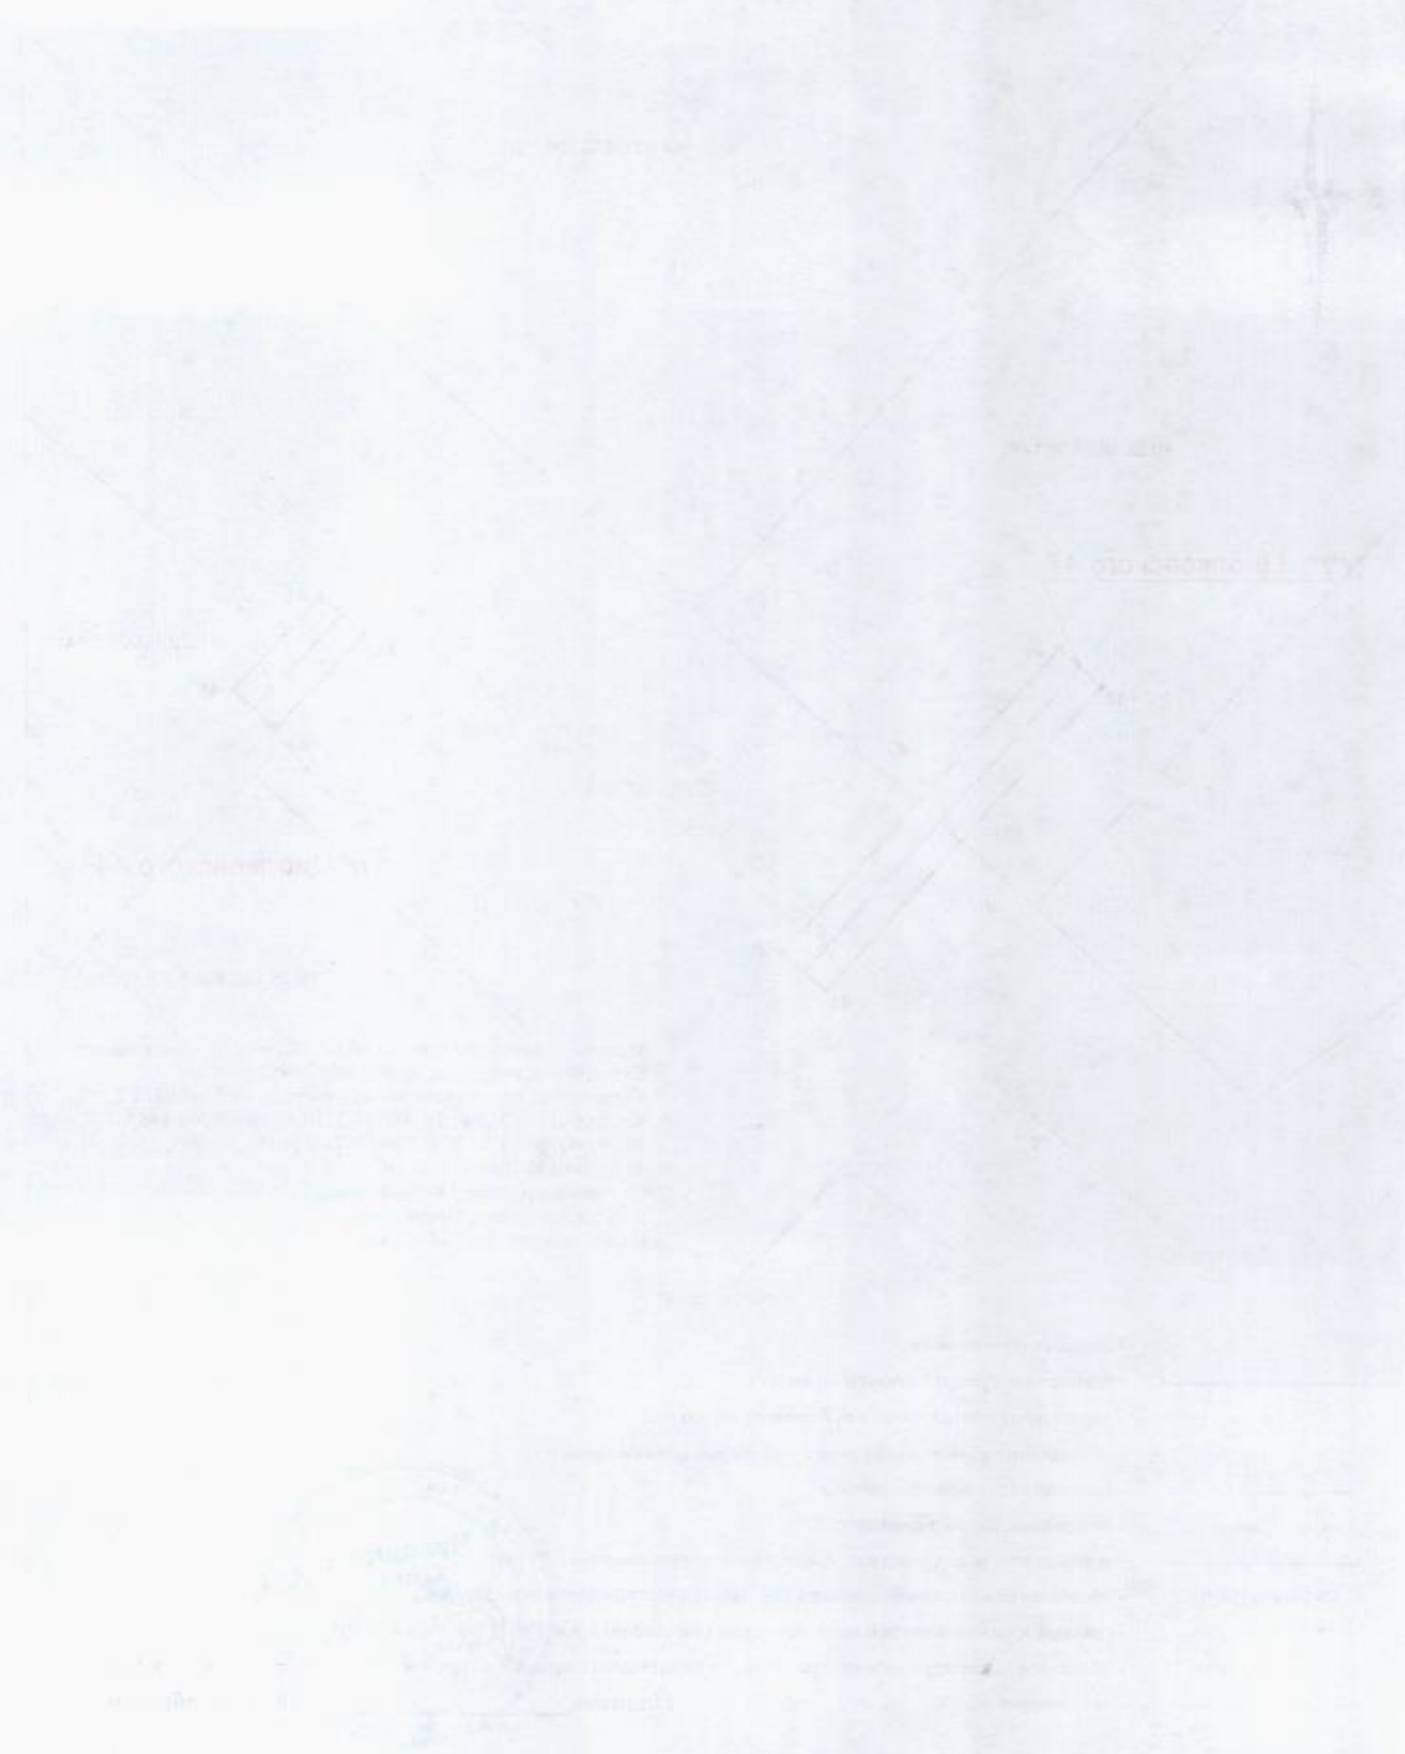

УТВЕРЖДЕНА:
 распоряжением заместителя главы
 городского округа города Калуги -
 начальника управления архитектуры,
 градостроительства и земельных
 отношений города Калуги
 от _____ № _____

Схема границ размещения публичного сервитута
Объект: "Дворовые газопроводы по ул. Циолковского г. Калуга"
 (наименование объекта)

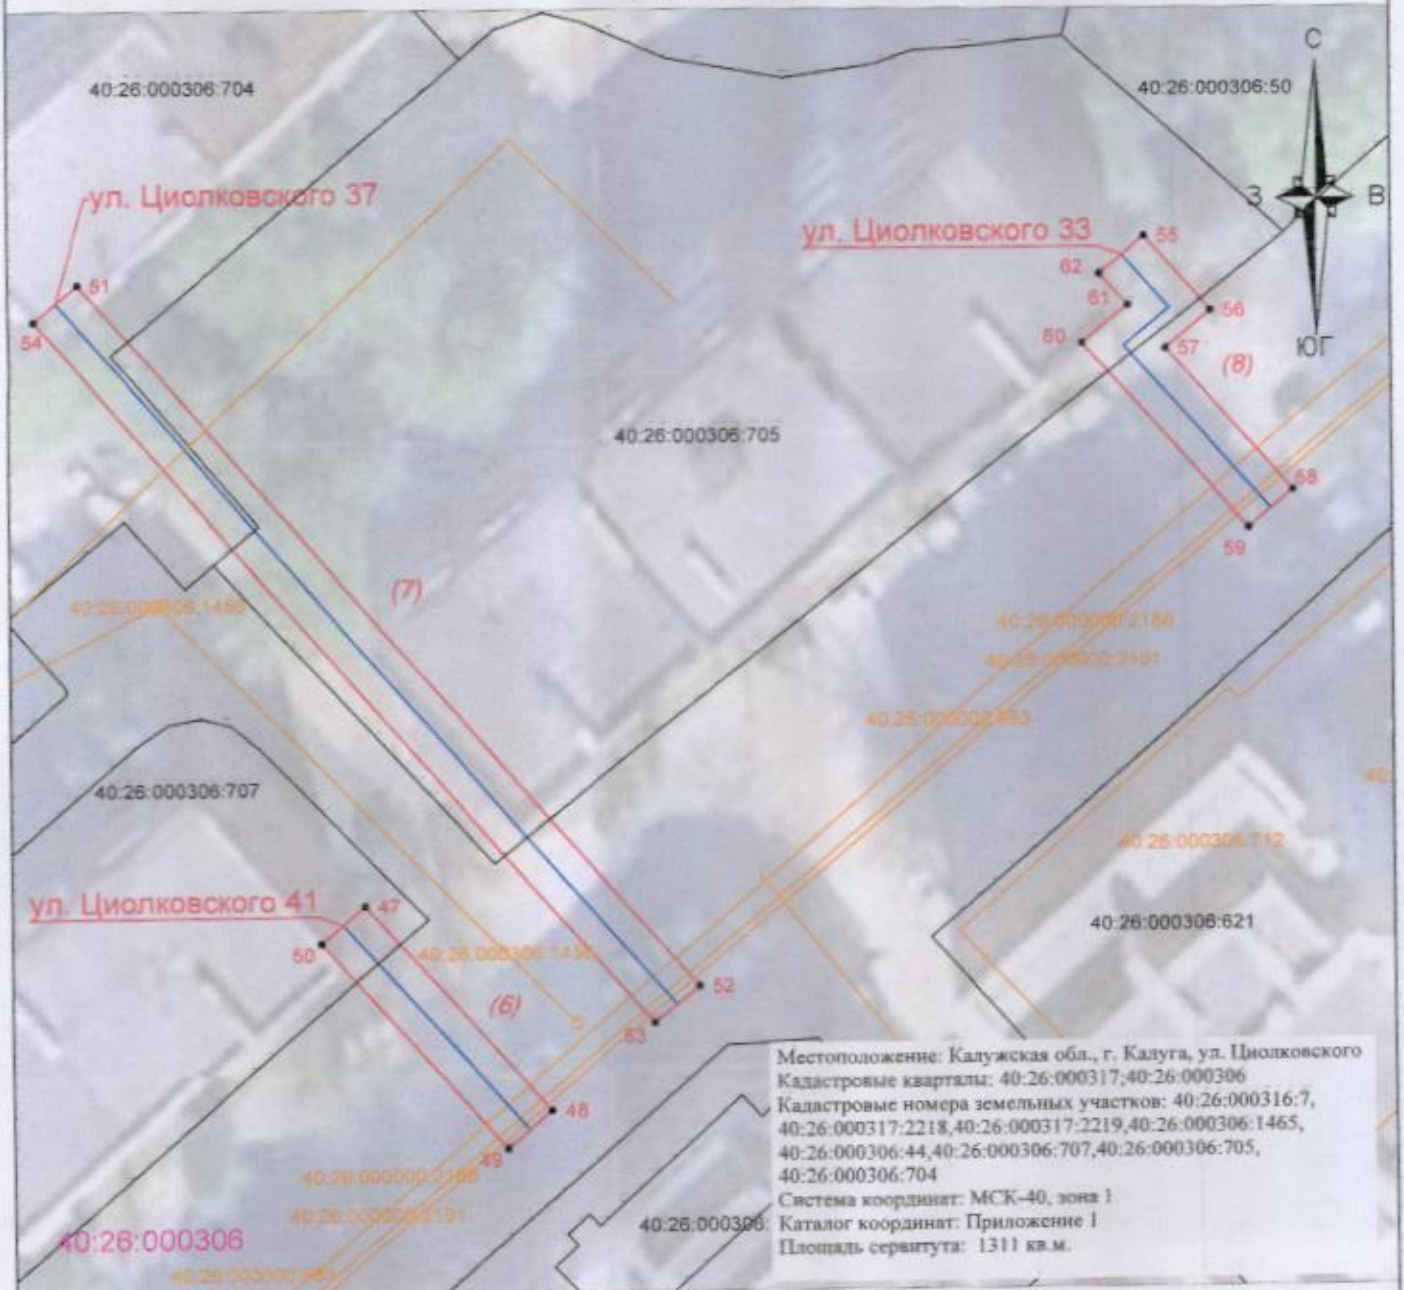











Местоположение: Калужская обл., г. Калуга, ул. Циолковского
 Кадастровые кварталы: 40:26:000317, 40:26:000306
 Кадастровые номера земельных участков: 40:26:000316:7,
 40:26:000317:2218, 40:26:000317:2219, 40:26:000306:1465,
 40:26:000306:44, 40:26:000306:707, 40:26:000306:705,
 40:26:000306:704
 Система координат: МСК-40, зона 1
 Каталог координат: Приложение 1
 Площадь сервитута: 1311 кв.м.

Масштаб 1:500

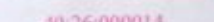Лист 4


Условные обозначения:

-  - граница контура публичного сервитута;
-  - характерная точка границы публичного сервитута;
-  - обозначение характерной точки границы публичного сервитута;
-  - границы кадастрового квартала;
-  - номер кадастрового квартала;
-  - граница земельных участков, сведения о которых внесены в ЕГРН;
-  - обозначение кадастрового номера земельных участков, сведения о которых внесены в ЕГРН;
-  - граница объектов капитального строительства, сведения о которых внесены в ЕГРН;
-  - обозначение кадастрового номера объектов капитального строительства, сведения о которых внесены в ЕГРН;
-  - ось газопровода.



Подпись _____ "30" сентября 2025 г.
 Место: ул. _____ № _____

Система координат МСК-40, зона 1			
Метод определения координат характерных точек границ - аналитический			
Площадь публичного сервитута 1311 кв.м.			
Обозначение характерных точек границ	Координаты, м		Средняя квадратическая погрешность определения координат характерных точек границ, м
	X, м	Y, м	
1	430 304.73	1 298 470.23	0.1
2	430 307.21	1 298 472.78	0.1
3	430 287.31	1 298 492.15	0.1
4	430 288.50	1 298 493.36	0.1
5	430 286.10	1 298 495.70	0.1
6	430 284.91	1 298 494.48	0.1
7	430 276.69	1 298 502.49	0.1
8	430 268.51	1 298 511.47	0.1
9	430 265.55	1 298 508.77	0.1
10	430 273.81	1 298 499.71	0.1
11	430 281.00	1 298 492.71	0.1
12	430 280.76	1 298 492.49	0.1
13	430 283.52	1 298 489.60	0.1
14	430 283.86	1 298 489.92	0.1
15	430 301.59	1 298 472.67	0.1
1	430 304.73	1 298 470.23	0.1
16	430 299.02	1 298 534.20	0.1
17	430 292.12	1 298 540.43	0.1
18	430 289.44	1 298 537.46	0.1
19	430 296.35	1 298 531.23	0.1
16	430 299.02	1 298 534.20	0.1
20	430 418.43	1 298 743.43	0.1
21	430 427.31	1 298 744.96	0.1
22	430 432.99	1 298 742.64	0.1
23	430 433.39	1 298 725.26	0.1
24	430 415.66	1 298 705.31	0.1
25	430 404.67	1 298 715.07	0.1
26	430 403.26	1 298 715.57	0.1
27	430 386.96	1 298 714.89	0.1
28	430 387.33	1 298 707.68	0.1
29	430 391.32	1 298 707.89	0.1
30	430 391.16	1 298 711.06	0.1
31	430 402.62	1 298 711.54	0.1
32	430 426.12	1 298 690.67	0.1

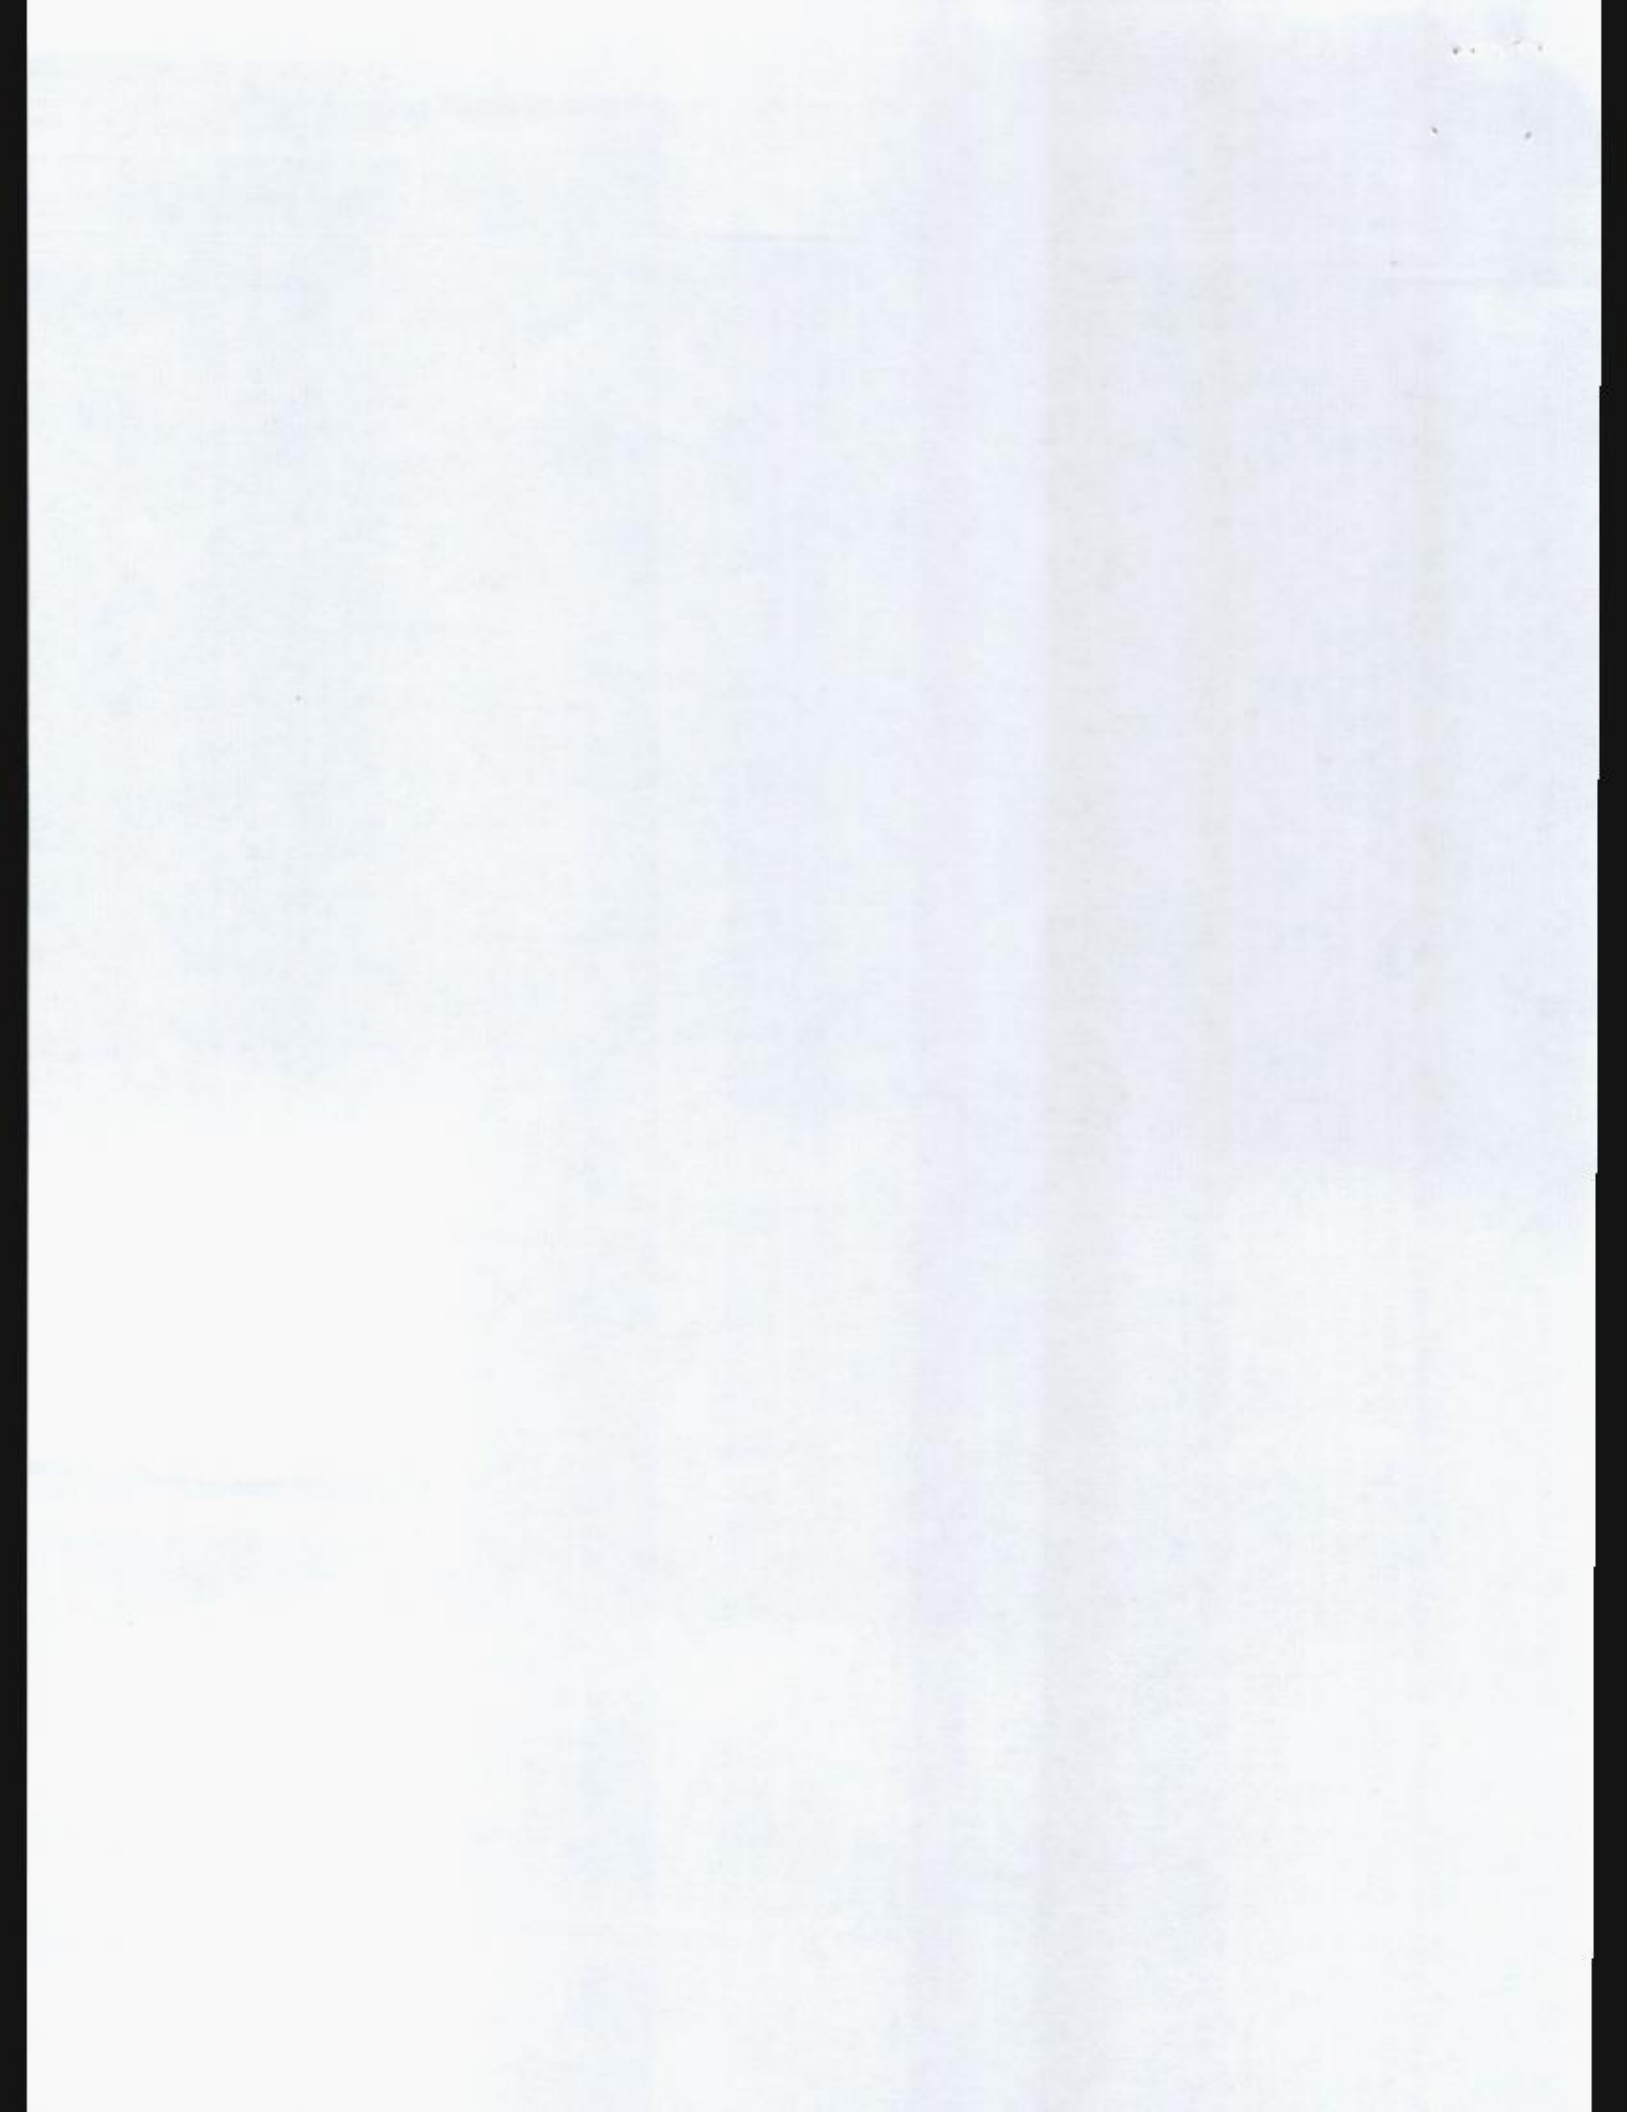

33	430 428.77	1 298 693.66	0.1
34	430 418.65	1 298 702.65	0.1
35	430 437.43	1 298 723.78	0.1
36	430 436.93	1 298 745.35	0.1
37	430 427.76	1 298 749.10	0.1
38	430 417.75	1 298 747.37	0.1
20	430 418.43	1 298 743.43	0.1
39	430 504.24	1 298 745.34	0.1
40	430 482.93	1 298 764.27	0.1
41	430 480.28	1 298 761.28	0.1
42	430 501.58	1 298 742.35	0.1
39	430 504.24	1 298 745.34	0.1
43	430 498.57	1 298 798.68	0.1
44	430 505.22	1 298 792.66	0.1
45	430 507.90	1 298 795.62	0.1
46	430 501.25	1 298 801.64	0.1
43	430 498.57	1 298 798.68	0.1
47	430 557.59	1 298 821.25	0.1
48	430 543.10	1 298 833.85	0.1
49	430 540.47	1 298 830.83	0.1
50	430 554.96	1 298 818.24	0.1
47	430 557.59	1 298 821.25	0.1
51	430 601.15	1 298 802.01	0.1
52	430 551.65	1 298 843.98	0.1
53	430 549.07	1 298 840.93	0.1
54	430 598.56	1 298 798.96	0.1
51	430 601.15	1 298 802.01	0.1
55	430 604.09	1 298 874.66	0.1
56	430 598.87	1 298 879.17	0.1
57	430 596.19	1 298 876.06	0.1
58	430 586.19	1 298 884.69	0.1
59	430 583.58	1 298 881.66	0.1
60	430 596.60	1 298 870.42	0.1
61	430 599.28	1 298 873.53	0.1
62	430 601.47	1 298 871.63	0.1
55	430 604.09	1 298 874.66	0.1



Подпись: *Валерьевна* кадастровый инженер Чувашова О.В.
 Дата: 30 сентября 2025 г.

10	1000000	1000000	1000000
20	2000000	2000000	2000000
30	3000000	3000000	3000000
500	50000000	50000000	50000000

