


УТВЕРЖДЕНО:
 Распоряжением заместителя Городского Головы -
 начальника управления архитектуры,
 градостроительства и земельных отношений г.Калуги
 № _____ от _____

СХЕМА
 расположения земельного участка
 или земельных участков на кадастровом плане территории

Условный номер земельного участка:		
Общая площадь: 349 кв.м.		
Обозначение характерных точек	Координаты (система координат МСК-40)	
	X	Y
1	2	3
(координаты см. на обороте)		

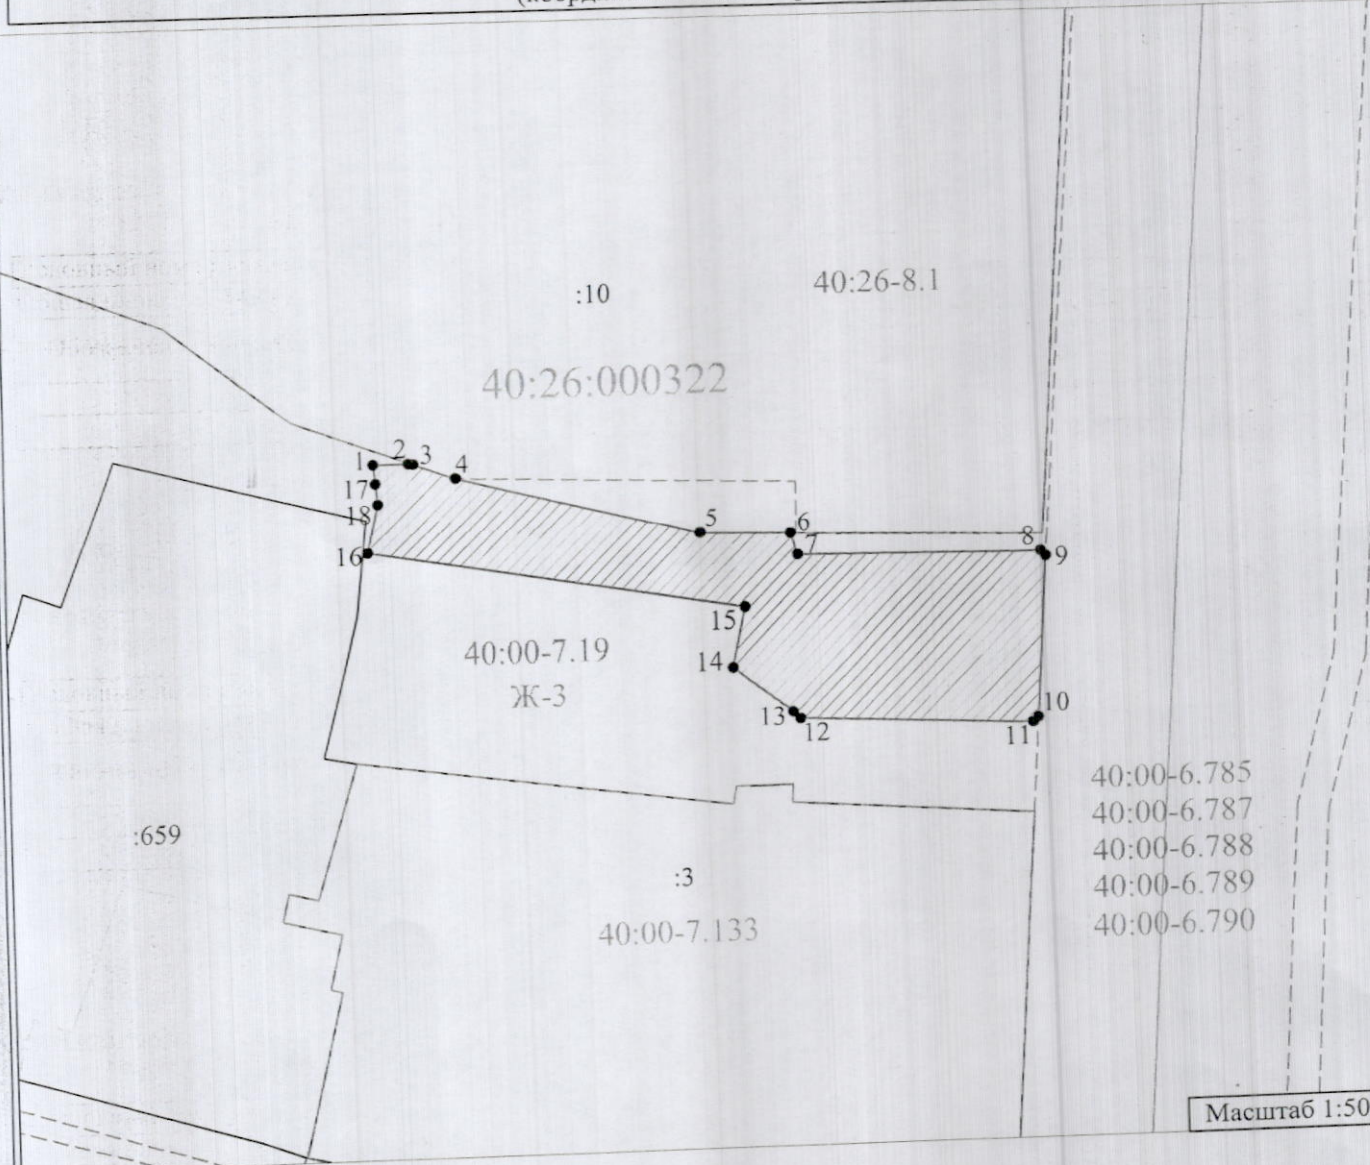

Масштаб 1:500

- Условные обозначения:
- граница земельного участка
 - 1 - характерная точка контура, сведения о которой позволяют однозначно определить её на местности
 - существующая часть контура, имеющиеся в ЕГРН сведения о которой достаточны для определения её местоположения
 - граница территориальных зон и зон с особыми условиями использования территорий
 - граница населенных пунктов и муниципальных образований
 - :25 - обозначение земельного участка
 - граница кадастрового деления
 - Ж-3 - обозначение территориальной зоны

40:00-6.785, 40:00-6.787, 40:00-6.788, 40:00-6.789, 40:00-6.790 - приаэродромная территория аэродрома гражданской авиации Калуга (Грабцево)

Условный номер земельного участка		
Площадь земельного участка		349 кв.м.
Обозначение характерных точек границы	Координаты, м (система координат МСК-40)	
	X	Y
1	2	3
1	429934.65	1300528.25
2	429934.66	1300530.56
3	429934.62	1300530.89
4	429933.60	1300533.64
5	429929.42	1300549.77
6	429929.22	1300555.77
7	429927.74	1300556.21
8	429927.51	1300572.25
9	429927.17	1300572.57
10	429916.55	1300571.84
11	429916.22	1300571.48
12	429916.95	1300556.14
13	429917.42	1300555.67
14	429920.45	1300551.72
15	429924.37	1300552.63
16	429928.71	1300527.79
17	429931.97	1300528.52
18	429933.37	1300528.38
1	429934.65	1300528.25