


Схема границ размещения публичного сервитута
Объект: "Дворовые газопроводы по ул. Кибальчича г. Калуга"
 (наименование объекта)

Лист 1

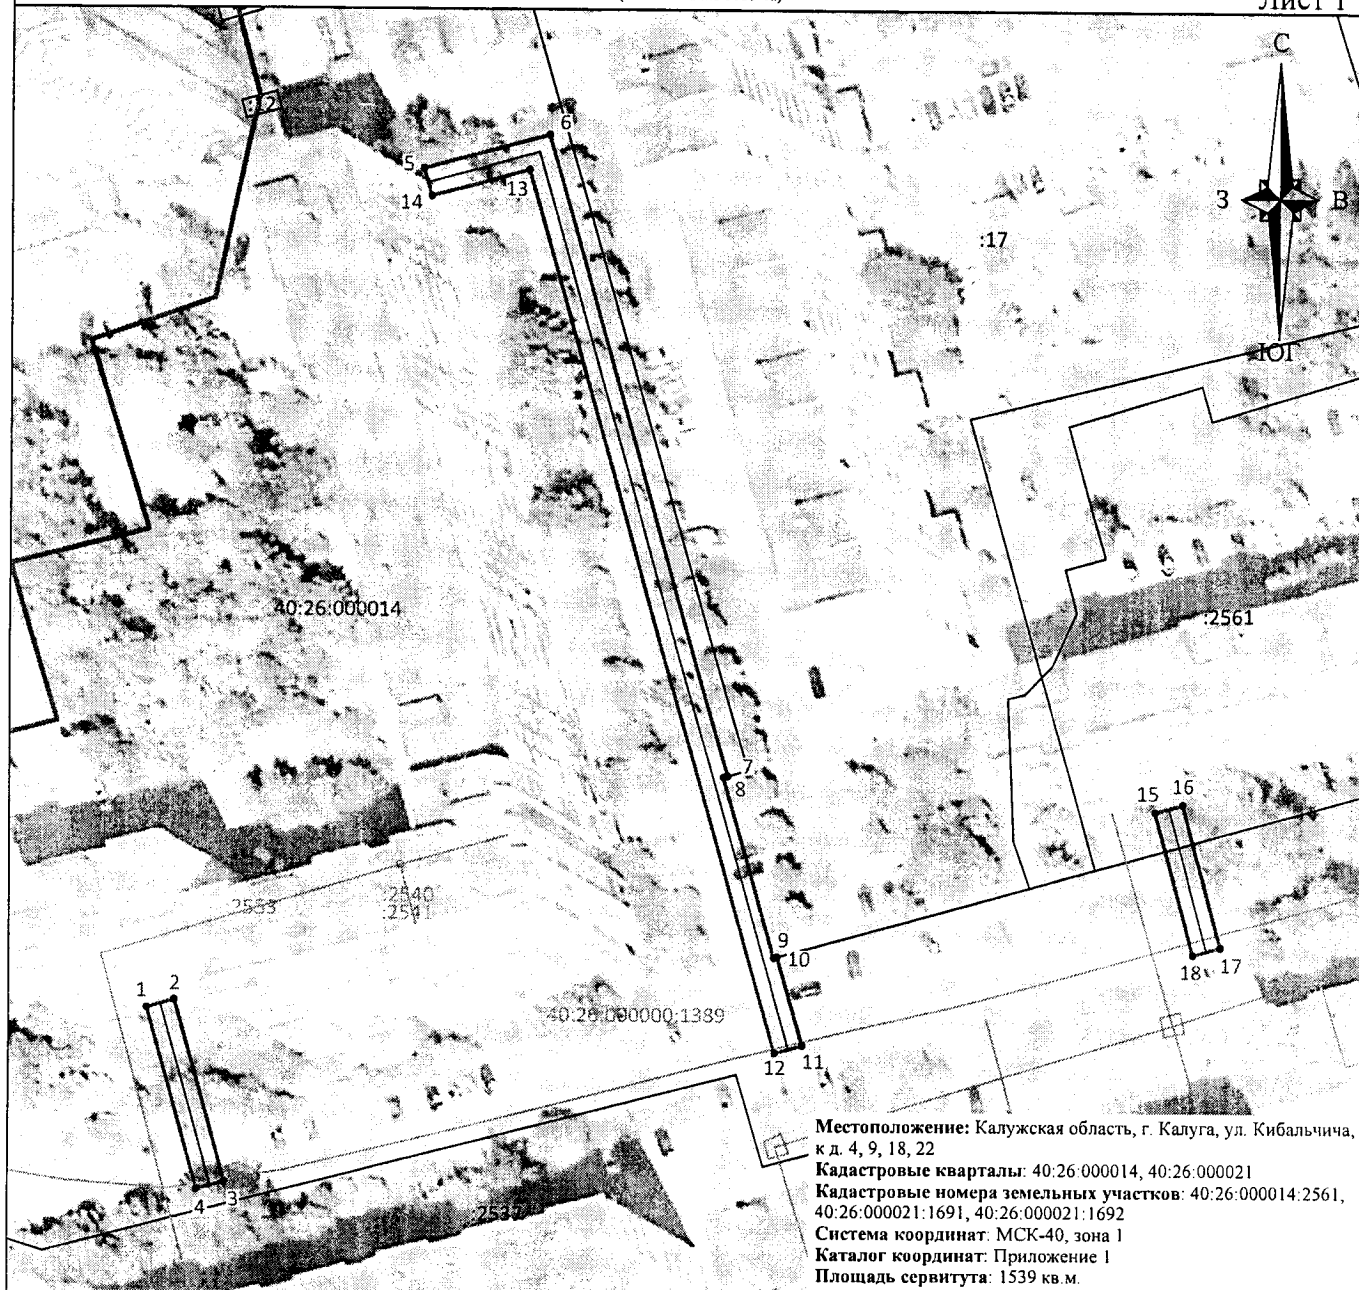

Местоположение: Калужская область, г. Калуга, ул. Кибальчича, к.д. 4, 9, 18, 22
 Кадастровые кварталы: 40:26:000014, 40:26:000021
 Кадастровые номера земельных участков: 40:26:000014:2561, 40:26:000021:1691, 40:26:000021:1692
 Система координат: МСК-40, зона I
 Каталог координат: Приложение I
 Площадь сервитута: 1539 кв.м.

Масштаб 1:1000

Условные обозначения:

- граница контура публичного сервитута;
- — характерная точка границы публичного сервитута;
- I — обозначение характерной точки границы публичного сервитута;
- границы кадастрового квартала;
- 40:26:000014 — номер кадастрового квартала;
- границы земельных участков, сведения о которых внесены в ЕГРН;
- :1825 — обозначение кадастрового номера земельных участков, сведения о которых внесены в ЕГРН;
- границы объектов капитального строительства, сведения о которых внесены в ЕГРН;
- :754 — обозначение кадастрового номера объектов капитального строительства, сведения о которых внесены в ЕГРН;
- ось газопровода.




Подпись _____
 Место для подписки печати (при наличии) лица, составившего описание местоположения границ объекта

Схема границ размещения публичного сервитута

Объект: "Дворовые газопроводы по ул. Кибальчича г. Калуга"

(наименование объекта)

Лист 2

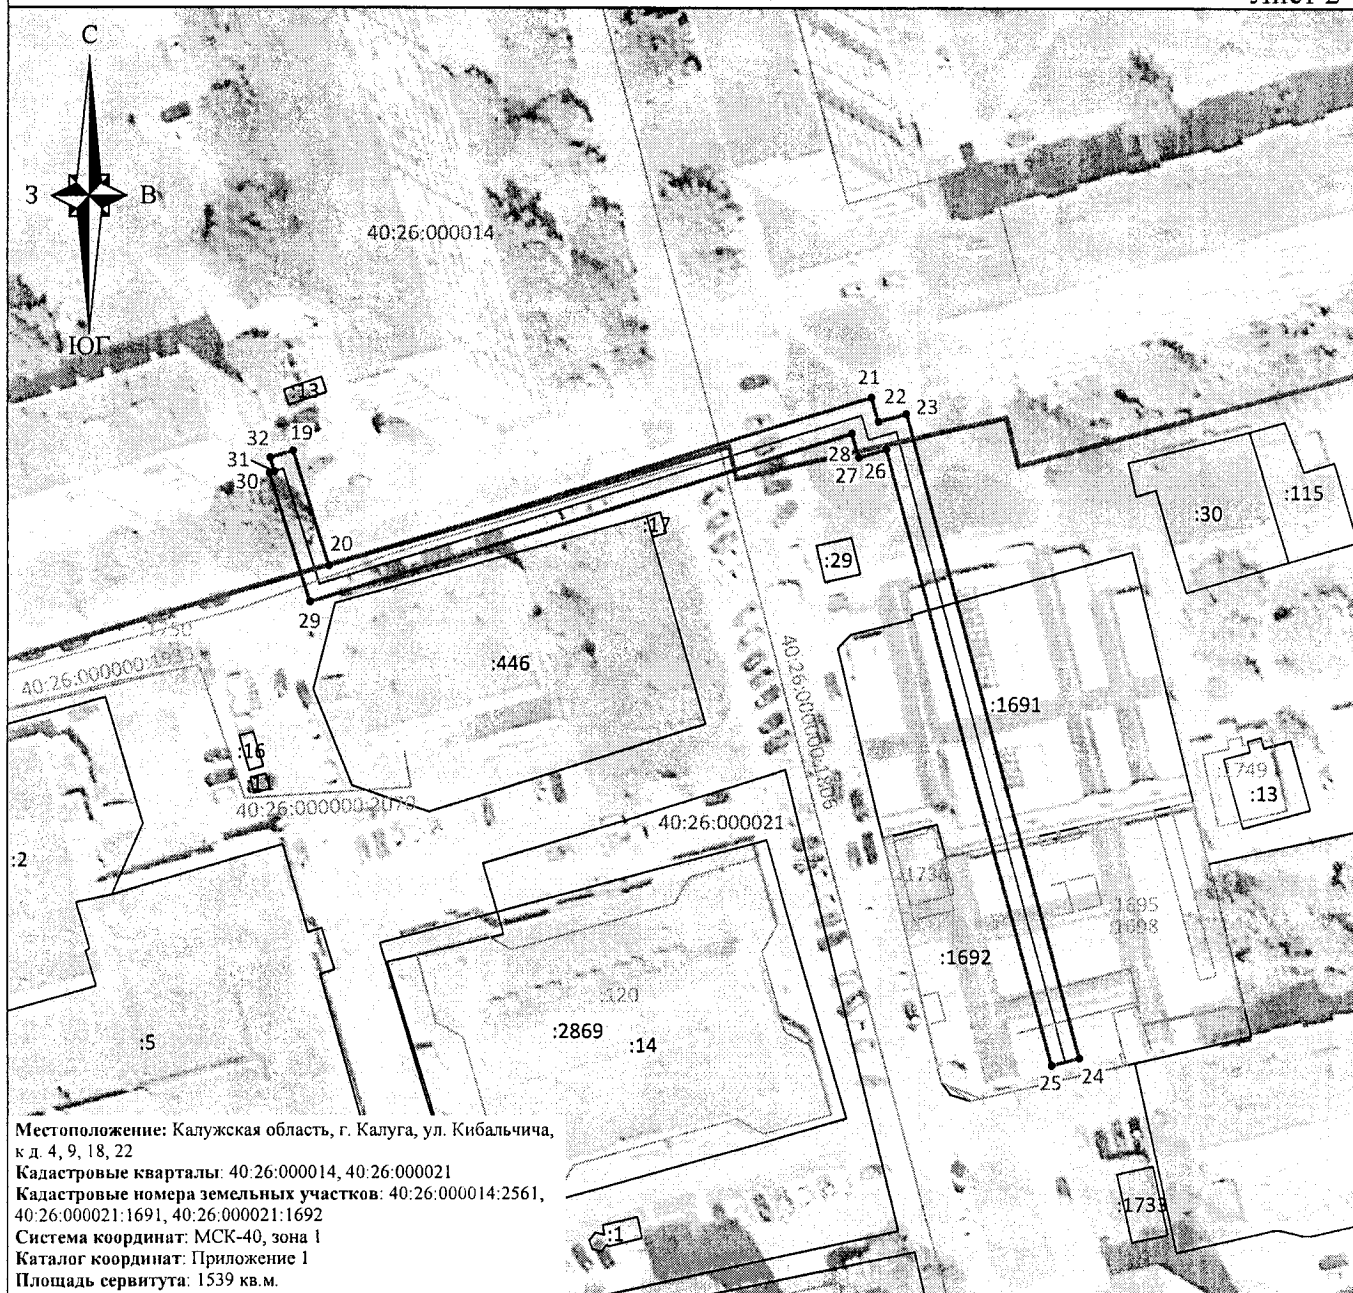

Местоположение: Калужская область, г. Калуга, ул. Кибальчича,
 к.д. 4, 9, 18, 22
 Кадастровые кварталы: 40:26:000014, 40:26:000021
 Кадастровые номера земельных участков: 40:26:000014:2561,
 40:26:000021:1691, 40:26:000021:1692
 Система координат: МСК-40, зона 1
 Каталог координат: Приложение 1
 Площадь сервитута: 1539 кв.м.

Масштаб 1:1000

Условные обозначения:

- граница контура публичного сервитута;
- - характеристическая точка границы публичного сервитута;
- l - обозначение характеристической точки границы публичного сервитута;
- границы кадастрового квартала;
- 40:26:000021 - номер кадастрового квартала;
- граница земельных участков, сведения о которых внесены в ЕГРН;
- :1825 - обозначение кадастрового номера земельных участков, сведения о которых внесены в ЕГРН;
- граница объектов капитального строительства, сведения о которых внесены в ЕГРН;
- :1754 - обозначение кадастрового номера объектов капитального строительства, сведения о которых внесены в ЕГРН;
- ось газопровода.

Подпись



03" октября 2025 г.

Место для оттиска печати (при наличии) лица, составившего описание местоположения границ объекта