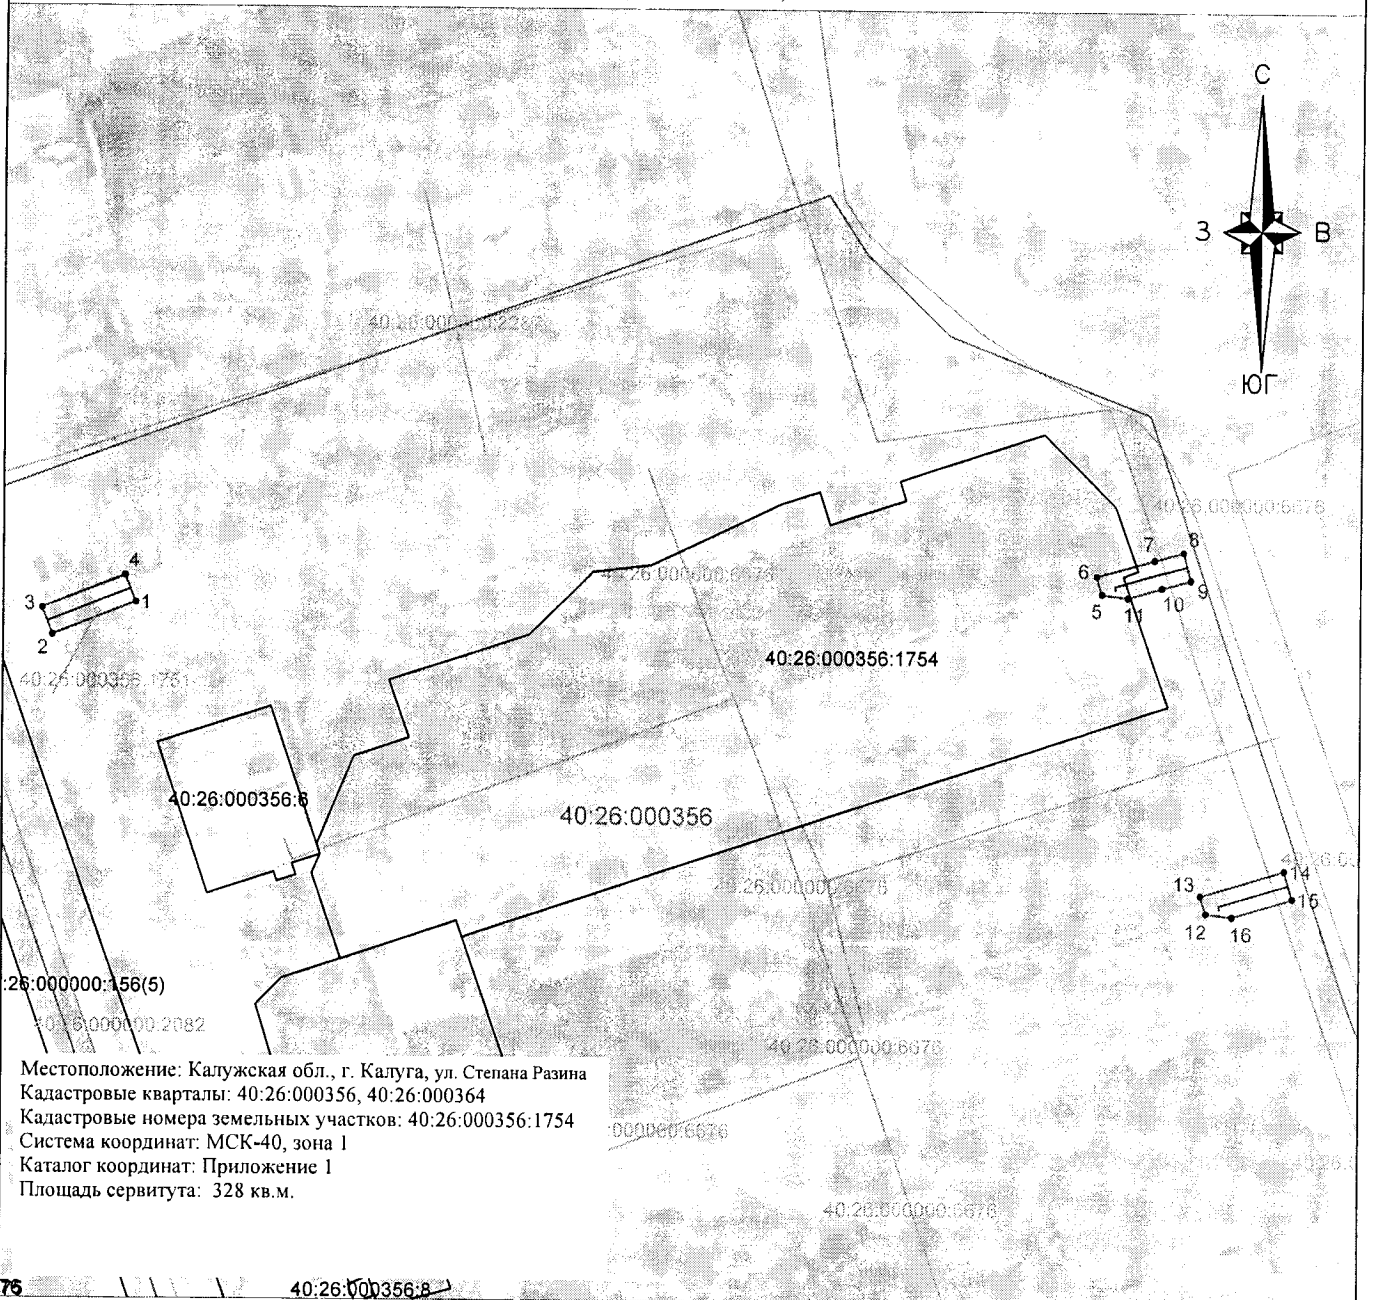


Схема границ размещения публичного сервитута
Объект: "Дворовые газопроводы по ул. Степана Разина г. Калуга"
 (наименование объекта)





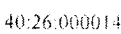
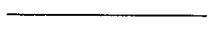
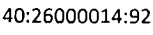

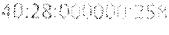
 



Местоположение: Калужская обл., г. Калуга, ул. Степана Разина
 Кадастровые кварталы: 40:26:000356, 40:26:000364
 Кадастровые номера земельных участков: 40:26:000356:1754
 Система координат: МСК-40, зона 1
 Каталог координат: Приложение 1
 Площадь сервитута: 328 кв.м.

Масштаб 1:1000

Лист 1


Условные обозначения:

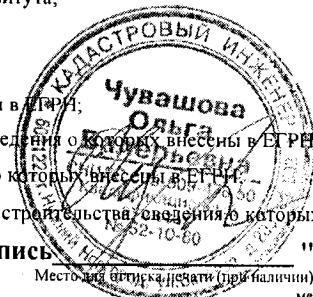-  - граница контура публичного сервитута;
-  - характерная точка границы публичного сервитута;
-  - обозначение характерной точки границы публичного сервитута;
-  - границы кадастрового квартала;
-  - номер кадастрового квартала;
-  - граница земельных участков, сведения о которых внесены в ЕПЗУ;
-  - обозначение кадастрового номера земельных участков, сведения о которых внесены в ЕПЗУ;
-  - граница объектов капитального строительства, сведения о которых внесены в ЕГРН;
-  - обозначение кадастрового номера объектов капитального строительства, сведения о которых внесены в ЕГРН;
-  - ось газопровода.



Подпись _____ "24" июля 2025 г.
 Место для печати, печати (при наличии) лица, составившего описание местоположения границ объекта

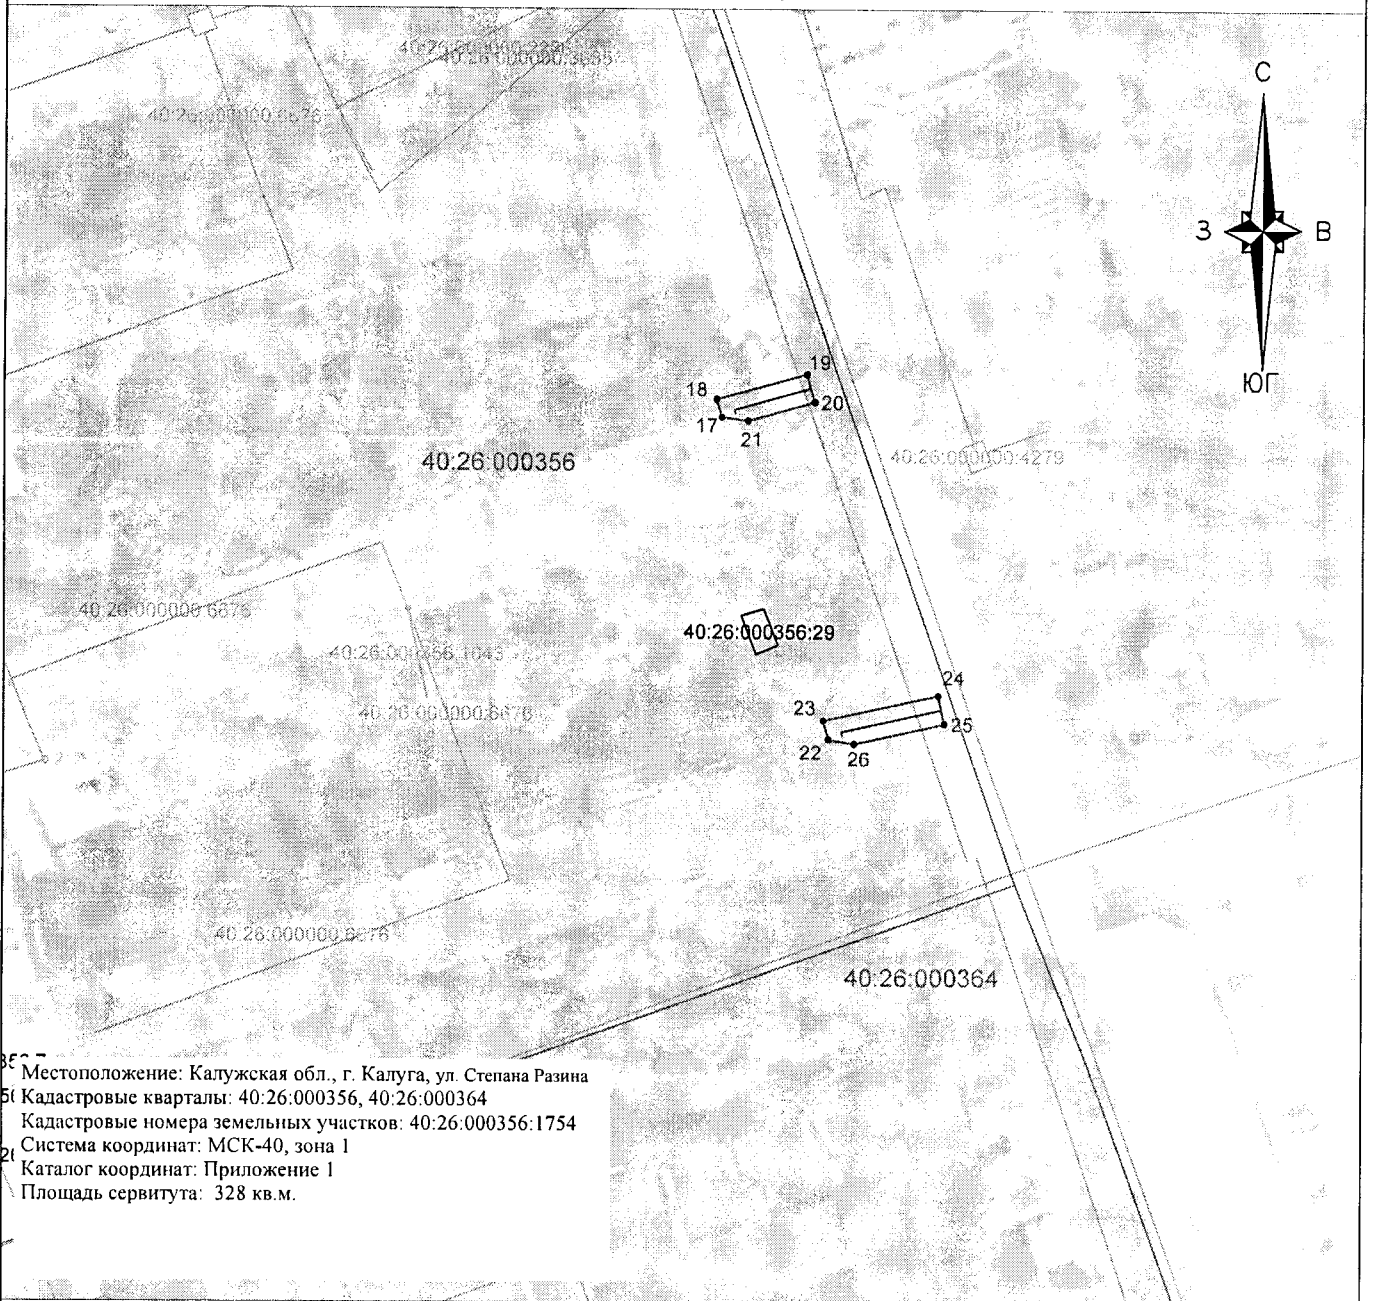Схема границ размещения публичного сервитута
Объект: "Дворовые газопроводы по ул. Степана Разина г. Калуга"
 (наименование объекта)













850 - Местоположение: Калужская обл., г. Калуга, ул. Степана Разина
 51 Кадастровые кварталы: 40:26:000356, 40:26:000364
 Кадастровые номера земельных участков: 40:26:000356:1754
 21 Система координат: МСК-40, зона 1
 Каталог координат: Приложение 1
 Площадь сервитута: 328 кв.м.

  Масштаб 1:1000

Лист 2


Условные обозначения:

-  - граница контура публичного сервитута;
-  - характерная точка границы публичного сервитута;
-  - обозначение характерной точки границы публичного сервитута;
-  - границы кадастрового квартала;
-  - номер кадастрового квартала;
-  - граница земельных участков, сведения о которых внесены в ЕГРН;
-  - обозначение кадастрового номера земельных участков, сведения о которых внесены в ЕГРН;
-  - граница объектов капитального строительства, сведения о которых внесены в ЕГРН;
-  - обозначение кадастрового номера объектов капитального строительства, сведения о которых внесены в ЕГРН;
-  - ось газопровода.

КАДАСТРОВЫЙ ИНЖЕНЕР
Чувашова
Ольга Владимировна
 № 52-10-60
 Подпись _____
 Место для проставки печати (при наличии) лица, составившего описание местоположения границ объекта

"24" июля 2025 г.
 Место для проставки печати (при наличии) лица, составившего описание местоположения границ объекта

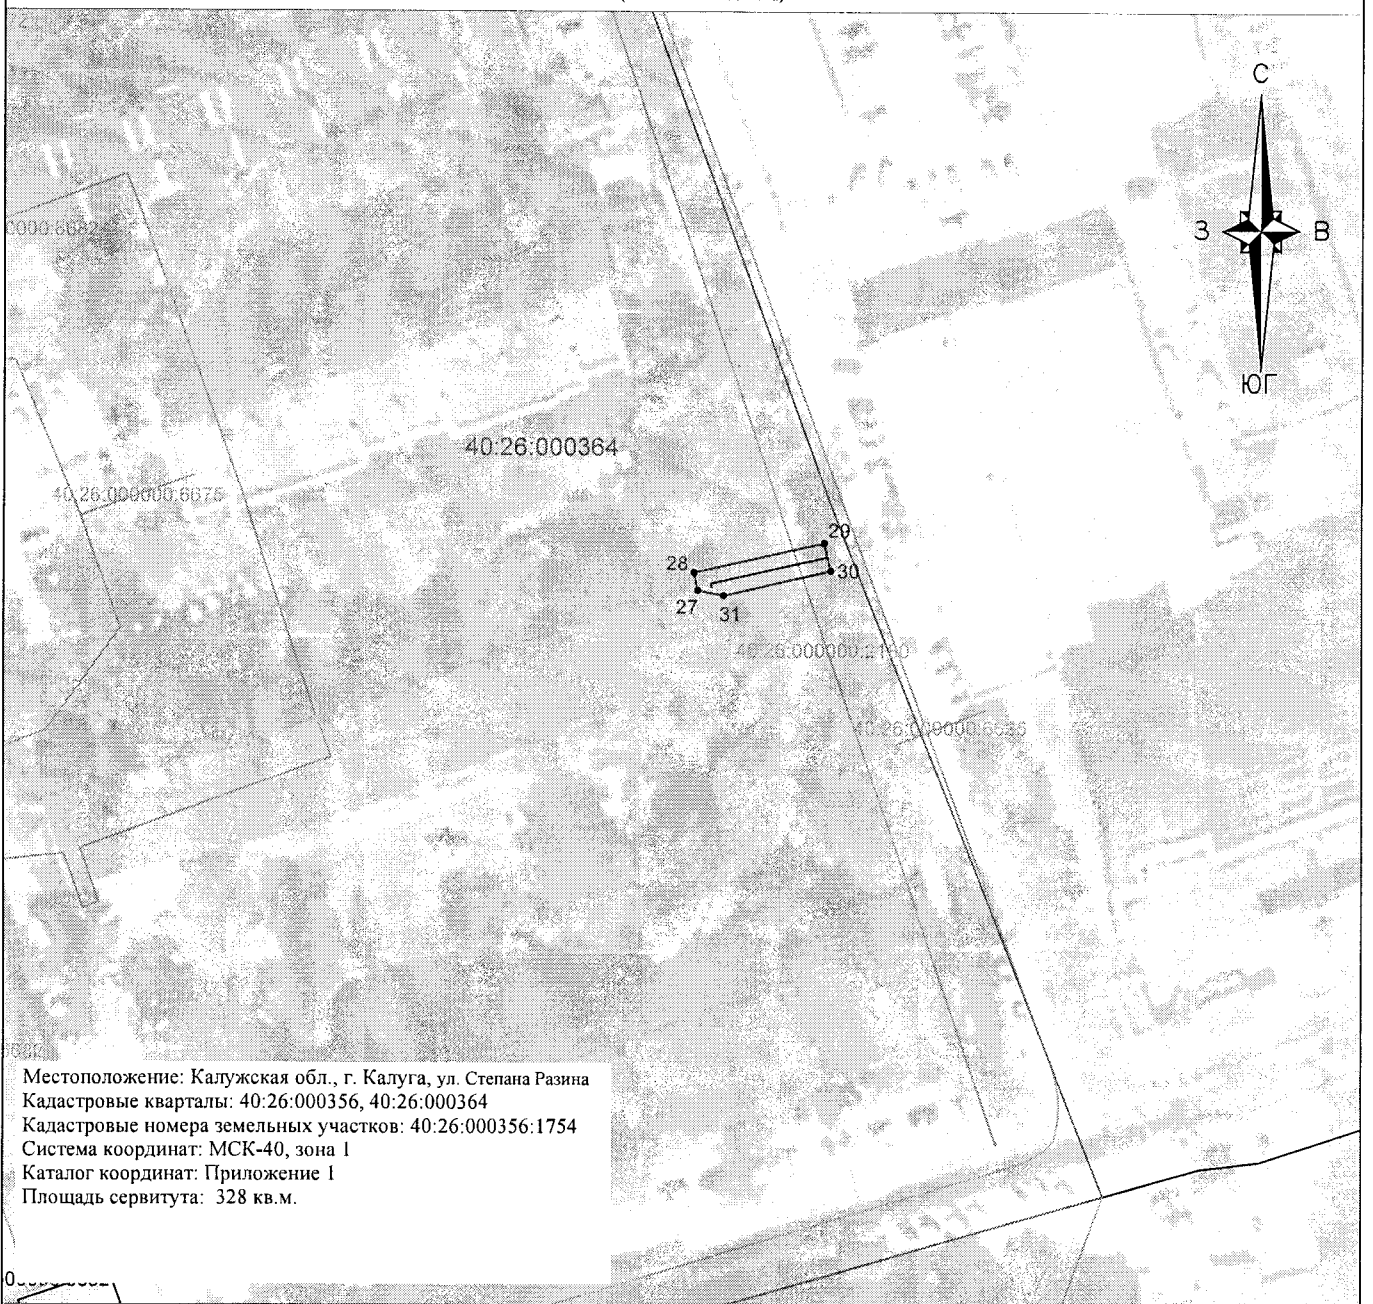Схема границ размещения публичного сервитута
Объект: "Дворовые газопроводы по ул. Степана Разина г. Калуга"
(наименование объекта)



 

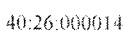
 
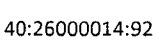
 





Местоположение: Калужская обл., г. Калуга, ул. Степана Разина
Кадастровые кварталы: 40:26:000356, 40:26:000364
Кадастровые номера земельных участков: 40:26:000356:1754
Система координат: МСК-40, зона 1
Каталог координат: Приложение 1
Площадь сервитута: 328 кв.м.

Масштаб 1:1000

Лист 3

Условные обозначения:

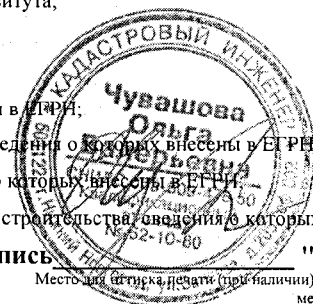-  - граница контура публичного сервитута;
-  - характерная точка границы публичного сервитута;
-  - обозначение характерной точки границы публичного сервитута;
-  - границы кадастрового квартала;
-  - номер кадастрового квартала;
-  - граница земельных участков, сведения о которых внесены в ЕИРЧ;
-  - обозначение кадастрового номера земельных участков, сведения о которых внесены в ЕИРЧ;
-  - граница объектов капитального строительства, сведения о которых внесены в ЕГРН;
-  - обозначение кадастрового номера объектов капитального строительства, сведения о которых внесены в ЕГРН;
-  - ось газопровода.



Подпись _____ "24" июля 2025 г.
Место для личной печати (при наличии) лица, составившего описание
местоположения границ объекта