
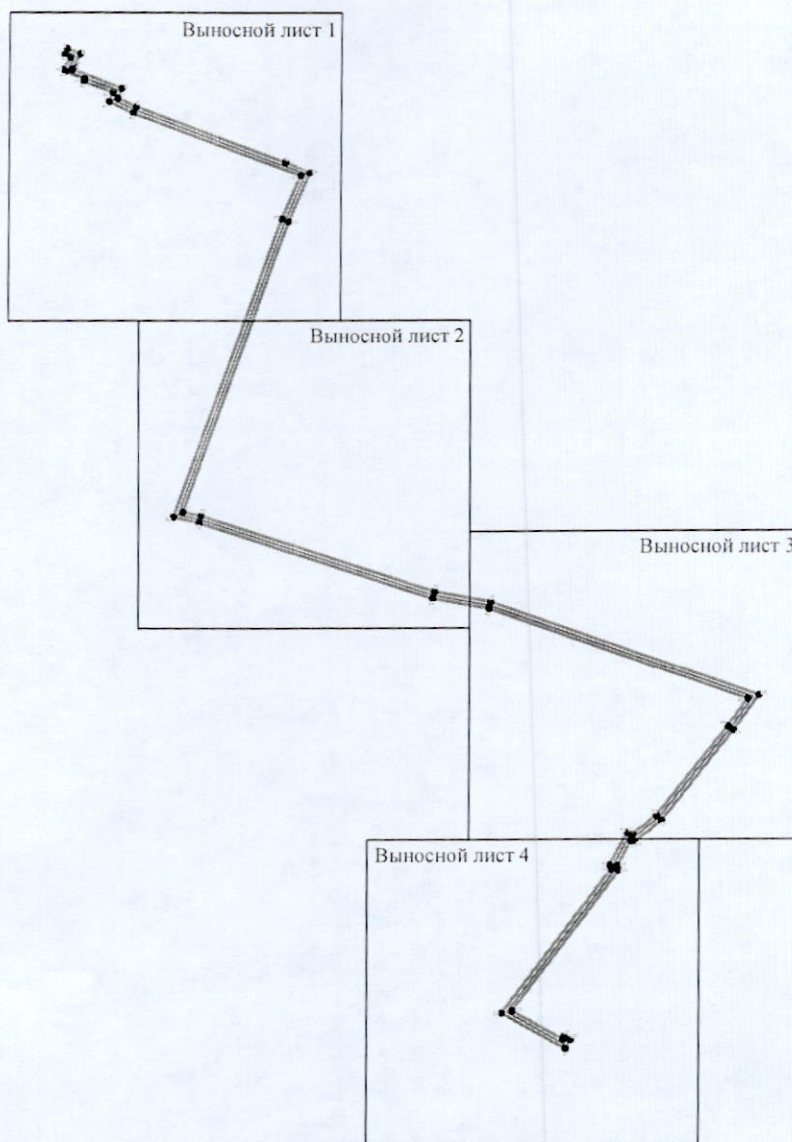


Схема границ размещения публичного сервитута

Объект: "Ул.г/п-д Северный п. к котельной АЗСМ"

(наименование объекта)

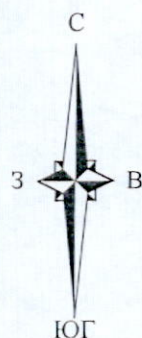

Масштаб 1:4000

Условные обозначения:

- | | |
|-------------------|---|
| — | - граница контура публичного сервитута; |
| • | - характерная точка границы публичного сервитута; |
| 1 | - обозначение характерной точки границы публичного сервитута; |
| — | - границы кадастрового квартала; |
| 40:26:000005 | - номер кадастрового квартала; |
| — | - границы земельных участков, сведения о которых внесены в ЕГРН; |
| 40:26:000005:2052 | - обозначение кадастрового номера земельных участков, сведения о которых внесены в ЕГРН; |
| — | - границы объектов капитального строительства, сведения о которых внесены в ЕГРН; |
| 40:26:000005:1948 | - обозначение кадастрового номера объектов капитального строительства, сведения о которых внесены в ЕГРН; |
| — | - ось газопровода. |

Подпись

Место для оттиска печати (при наличии) лица, составившего описание местоположения границ объекта


"15" июля 2026 г.

Схема границ размещения публичного сервитута

Объект: "Ул.г/п-д Северный п. к котельной АЗСМ"

(наименование объекта)

Выносной лист 1

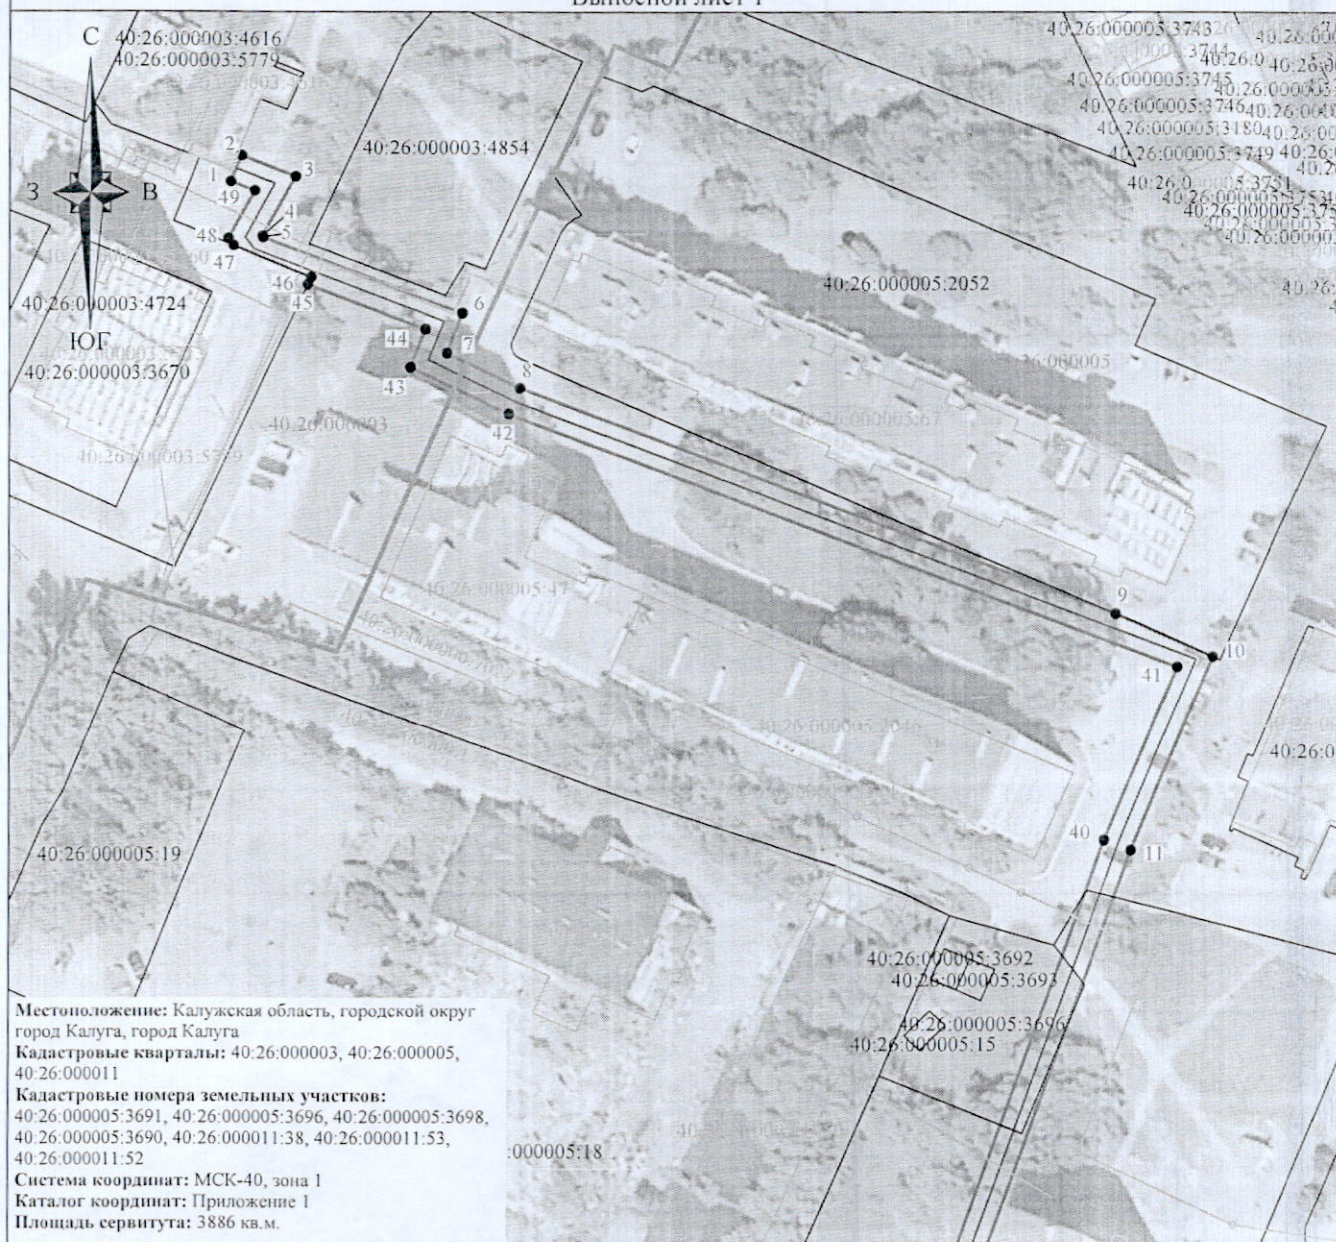

Масштаб 1:1000

Условные обозначения:

- граница контура публичного сервитута;
- — характерная точка границы публичного сервитута;
- 1 — обозначение характерной точки границы публичного сервитута;
- границы кадастрового квартала;
- 40:26:000005 — номер кадастрового квартала;
- границы земельных участков, сведения о которых внесены в ЕГРН;
- 40:26:000005:2052 — обозначение кадастрового номера земельных участков, сведения о которых внесены в ЕГРН;
- границы объектов капитального строительства, сведения о которых внесены в ЕГРН;
- 40:26:000005:1948 — обозначение кадастрового номера объектов капитального строительства, сведения о которых внесены в ЕГРН;
- ось газопровода.

Подпись

Место для оттиска печати (при наличии) лица, составившего описание
местоположения границ объекта

"15" июля 2026 г.

Схема границ размещения публичного сервитута

Объект: "Ул.г/п-д Северный п. к котельной АЗСМ"

(наименование объекта)

Выносной лист 2



Масштаб 1:1000

Условные обозначения:

- | | |
|-------------------|---|
| | - граница контура публичного сервитута; |
| | - характерная точка границы публичного сервитута; |
| | - обозначение характерной точки границы публичного сервитута; |
| | - границы кадастрового квартала; |
| 40:26:000005 | - номер кадастрового квартала; |
| | - границы земельных участков, сведения о которых внесены в ЕГРН; |
| 40:26:000005:2052 | - обозначение кадастрового номера земельных участков, сведения о которых внесены в ЕГРН; |
| | - границы объектов капитального строительства, сведения о которых внесены в ЕГРН; |
| 40:26:000005:1948 | - обозначение кадастрового номера объектов капитального строительства, сведения о которых внесены в ЕГРН; |
| | - ось газопровода. |

Подпись

Место для оттиска печати (при наличии) лица, составившего описание
местоположения границ объекта


"15" июля 2026 г.

Схема границ размещения публичного сервитута

Объект: "Ул.г/п-д Северный п. к котельной АЗСМ"

(наименование объекта)

Выносной лист 3

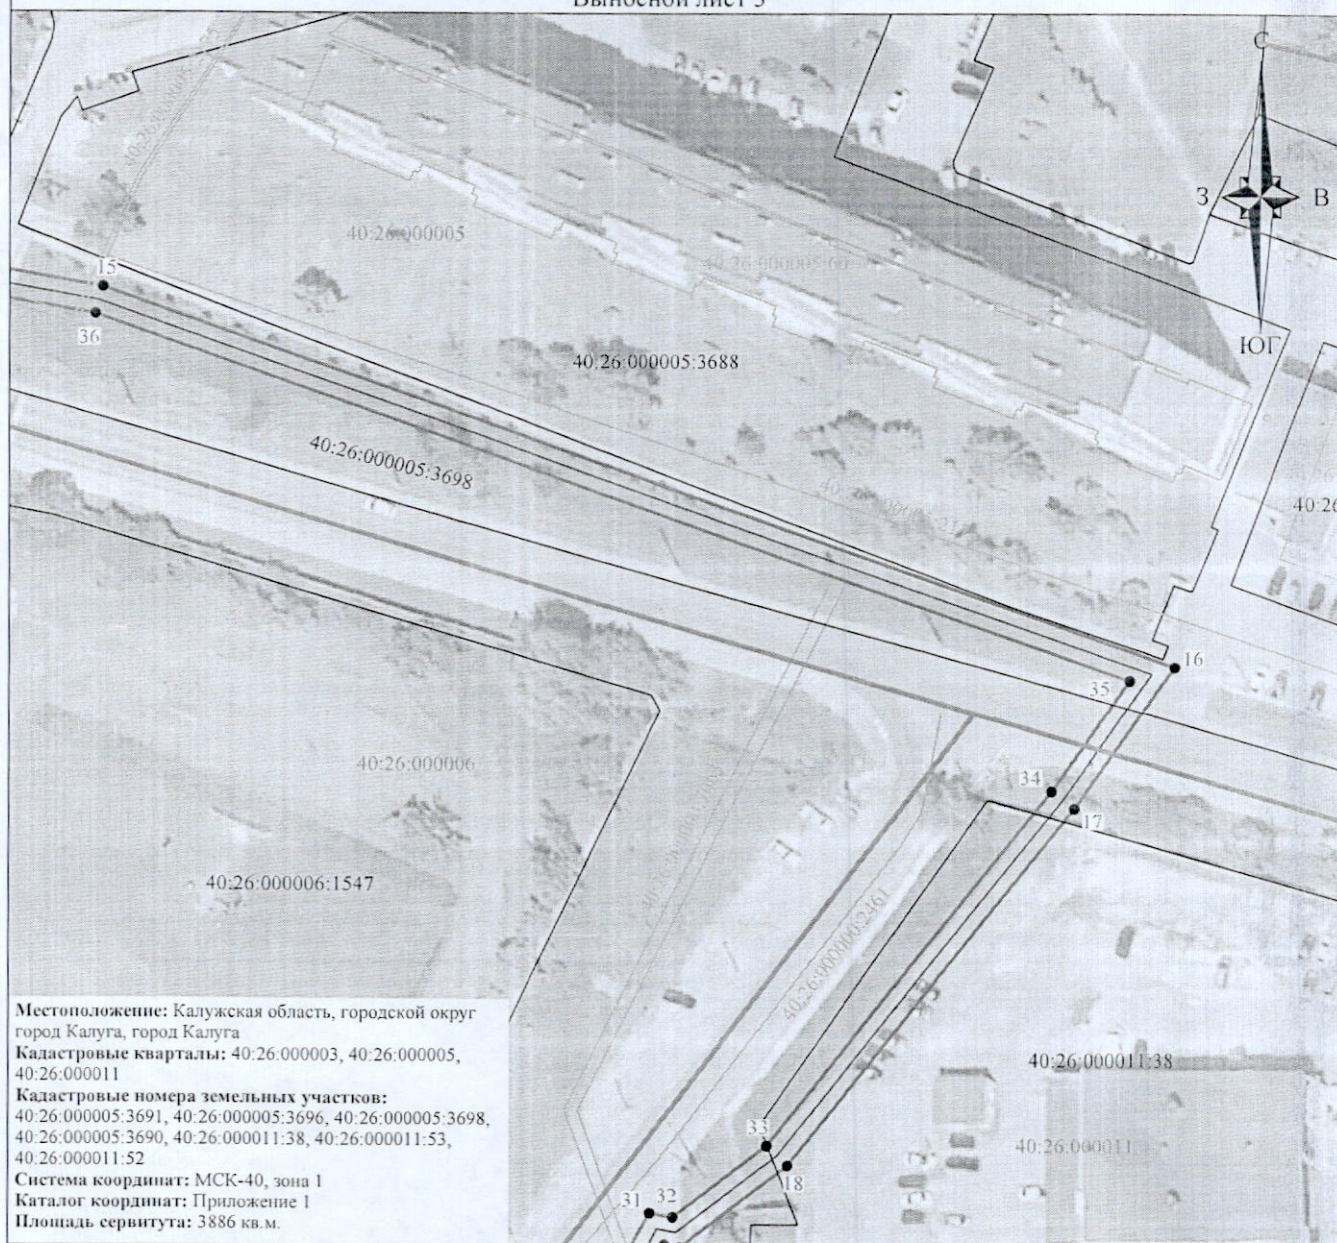

Местоположение: Калужская область, городской округ
город Калуга, город Калуга

Кадастровые кварталы: 40:26:000003, 40:26:000005,
40:26:000011

Кадастровые номера земельных участков:

40:26:000005:3691, 40:26:000005:3696, 40:26:000005:3698,
40:26:000005:3690, 40:26:000011:38, 40:26:000011:53,
40:26:000011:52

Система координат: МСК-40, зона 1

Каталог координат: Приложение 1

Площадь сервитута: 3886 кв.м.

Масштаб 1:1000

Условные обозначения:

- | | |
|-------------------|---|
| | - граница контура публичного сервитута; |
| | - характерная точка границы публичного сервитута; |
| | - обозначение характерной точки границы публичного сервитута; |
| | - границы кадастрового квартала; |
| 40:26:000005 | - номер кадастрового квартала; |
| | - границы земельных участков, сведения о которых внесены в ЕГРН; |
| 40:26:000005:2052 | - обозначение кадастрового номера земельных участков, сведения о которых внесены в ЕГРН; |
| | - граница объектов капитального строительства, сведения о которых внесены в ЕГРН; |
| 40:26:000005:1948 | - обозначение кадастрового номера объектов капитального строительства, сведения о которых внесены в ЕГРН; |
| | - ось газопровода. |

Подпись

Место для оттиска печати (при наличии) лица, составившего описание
местоположения границ объекта


"15" июля 2026 г.

Схема границ размещения публичного сервитута

Объект: "Ул.г/п-д Северный п. к котельной АЗСМ"

(наименование объекта)

Выносной лист 4

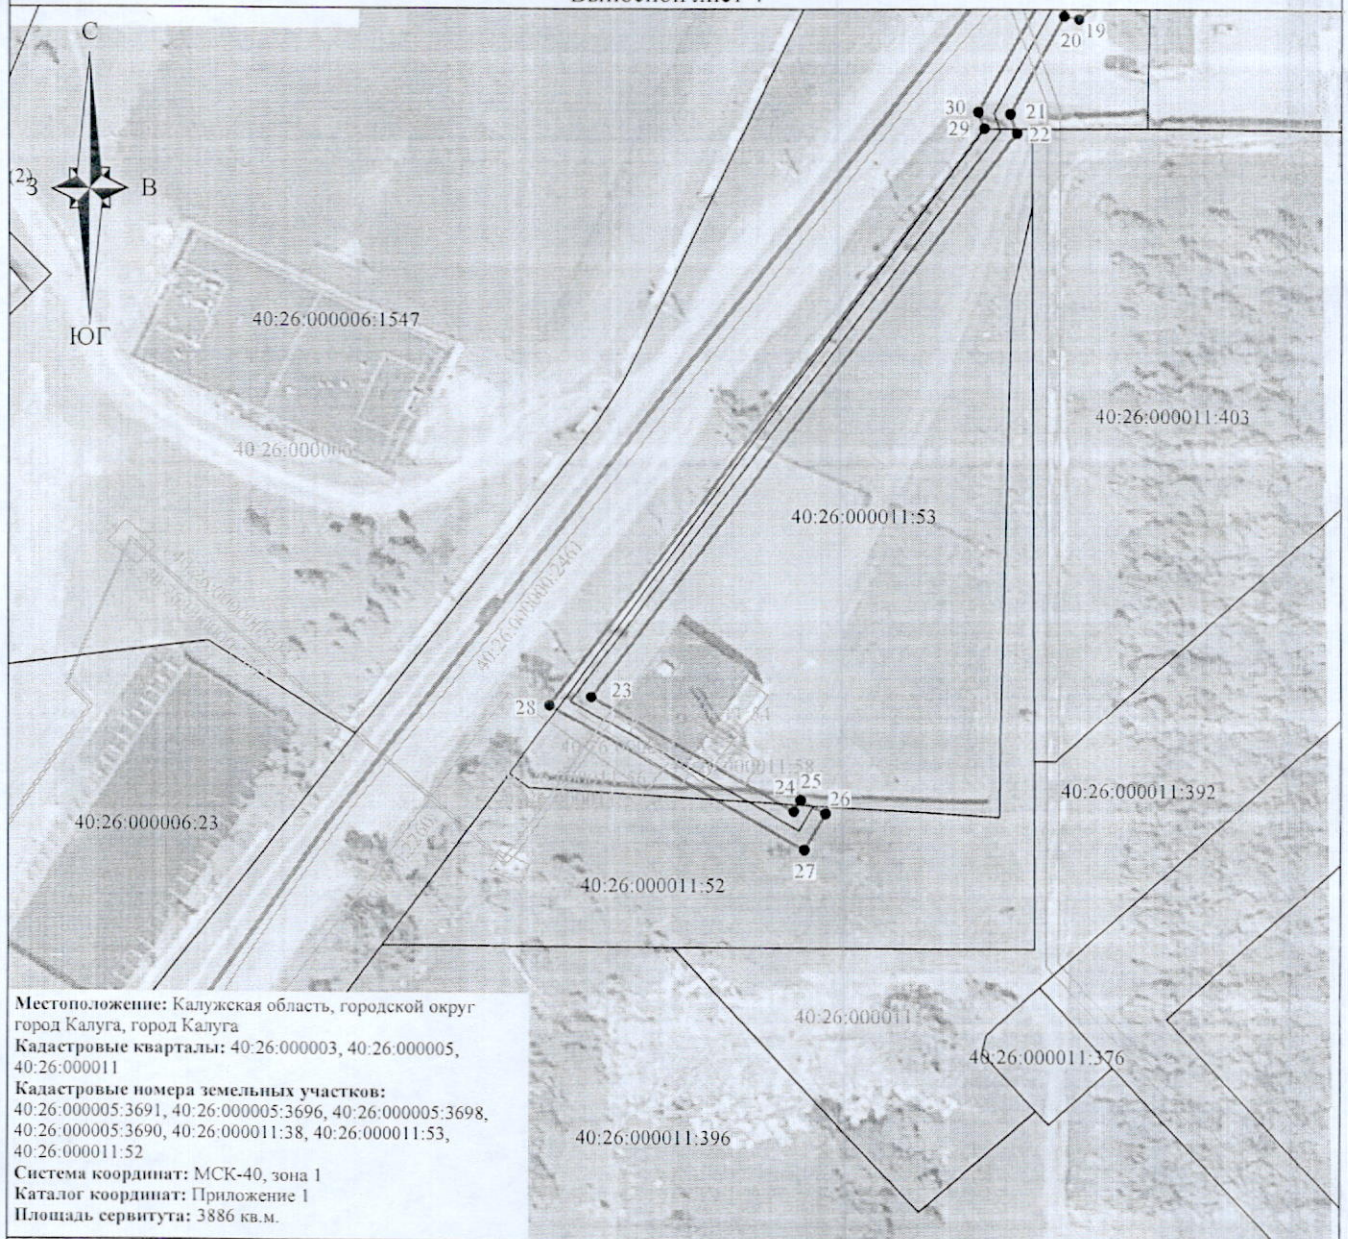

Местоположение: Калужская область, городской округ
город Калуга, город Калуга
Кадастровые кварталы: 40:26:000003, 40:26:000005,
40:26:000011
Кадастровые номера земельных участков:
40:26:000005:3691, 40:26:000005:3696, 40:26:000005:3698,
40:26:000005:3690, 40:26:000011:38, 40:26:000011:53,
40:26:000011:52
Система координат: МСК-40, зона 1
Каталог координат: Приложение 1
Площадь сервитута: 3886 кв.м.

Масштаб 1:1000

Условные обозначения:

- | | |
|-------------------|---|
| | - граница контура публичного сервитута; |
| | - характерная точка границы публичного сервитута; |
| | - обозначение характерной точки границы публичного сервитута; |
| | - границы кадастрового квартала; |
| 40:26:000005 | - номер кадастрового квартала; |
| | - границы земельных участков, сведения о которых внесены в ЕГРН; |
| 40:26:000005:2052 | - обозначение кадастрового номера земельных участков, сведения о которых внесены в ЕГРН; |
| | - границы объектов капитального строительства, сведения о которых внесены в ЕГРН; |
| 40:26:000005:1948 | - обозначение кадастрового номера объектов капитального строительства, сведения о которых внесены в ЕГРН; |
| | - ось газопровода. |

Подпись

Место для оттиска печати (при наличии) лица, составившего описание
местоположения границ объекта

"15" июля 2026 г.

Система координат МСК-40, зона I			
Метод определения координат характерных точек границ - аналитический			
Площадь публичного сервитута 3886 кв.м.			
Обозначение характерных точек границ	Координаты, м		Средняя квадратическая погрешность определения координат характерных точек границ, м
	X, м	Y, м	
1	440123,22	1300720,24	0,10
2	440126,94	1300721,71	0,10
3	440123,96	1300729,21	0,10
4	440115,43	1300724,62	0,10
5	440115,27	1300724,74	0,10
6	440104,51	1300752,26	0,10
7	440098,86	1300750,12	0,10
8	440093,89	1300760,27	0,10
9	440061,73	1300842,93	0,10
10	440055,61	1300856,46	0,10
11	440027,94	1300845,08	0,10
12	439862,86	1300786,83	0,10
13	439860,62	1300796,75	0,10
14	439817,91	1300926,60	0,10
15	439812,21	1300957,84	0,10
16	439758,00	1301106,22	0,10
17	439737,86	1301092,32	0,10
18	439687,18	1301052,75	0,10
19	439675,48	1301037,90	0,10
20	439675,89	1301035,81	0,10
21	439661,89	1301028,36	0,10
22	439659,19	1301029,32	0,10
23	439578,89	1300970,48	0,10
24	439562,63	1300998,58	0,10
25	439564,24	1300999,49	0,10
26	439562,28	1301002,98	0,10
27	439557,15	1301000,07	0,10
28	439577,66	1300964,62	0,10
29	439659,86	1301024,83	0,10
30	439662,20	1301023,99	0,10
31	439680,38	1301033,67	0,10
32	439679,76	1301036,87	0,10
33	439690,02	1301049,90	0,10
34	439740,33	1301089,16	0,10
35	439756,02	1301099,99	0,10
36	439808,33	1300956,79	0,10

37	439814,03	1300925,61	0,10
38	439856,76	1300795,69	0,10
39	439859,95	1300781,56	0,10
40	440029,37	1300841,34	0,10
41	440054,10	1300851,51	0,10
42	440090,22	1300758,67	0,10
43	440096,87	1300745,09	0,10
44	440102,23	1300747,12	0,10
45	440108,57	1300730,89	0,10
46	440109,61	1300731,36	0,10
47	440114,11	1300720,63	0,10
48	440115,09	1300719,9	0,10
49	440121,90	1300723,56	0,10
1	440123,22	1300720,24	0,10

Подпись Вин кадастровый инженер Виноградова Н.А.
Дата: 15 июля 2026 г.