

**ДОКУМЕНТАЦИЯ ПО ПЛАНИРОВКЕ ТЕРРИТОРИИ ДЛЯ
РАЗМЕЩЕНИЯ ЛИНЕЙНОГО ОБЪЕКТА**

**«Волоконно-оптическая линия связи по проекту
«Устранение цифрового неравенства» (УЦН 2.0).
Калужская область, городской округ г. Калуга, п.
Новый»**

**ПРОЕКТ ПЛАНИРОВКИ ТЕРРИТОРИИ
ОСНОВНАЯ (УТВЕРЖДАЕМАЯ) ЧАСТЬ**

Том 1

2023

Инд. № подл.	
Подп. и дата	
Взам. инв. №	

**ДОКУМЕНТАЦИЯ ПО ПЛАНИРОВКЕ ТЕРРИТОРИИ ДЛЯ
РАЗМЕЩЕНИЯ ЛИНЕЙНОГО ОБЪЕКТА**

**«Волоконно-оптическая линия связи по проекту
«Устранение цифрового неравенства» (УЦН 2.0).
Калужская область, городской округ г. Калуга, п.
Новый»**

**ПРОЕКТ ПЛАНИРОВКИ ТЕРРИТОРИИ
ОСНОВНАЯ (УТВЕРЖДАЕМАЯ) ЧАСТЬ**

Том 1

Генеральный директор




Сварчевская О.Ю. /

Инд. № подл.	
Подп. и дата	
Взам. инв. №	

**Раздел 1 «Проект планировки территории.
Графическая часть»**

Инв. № подл.	Подп. и дата	Взам. инв. №

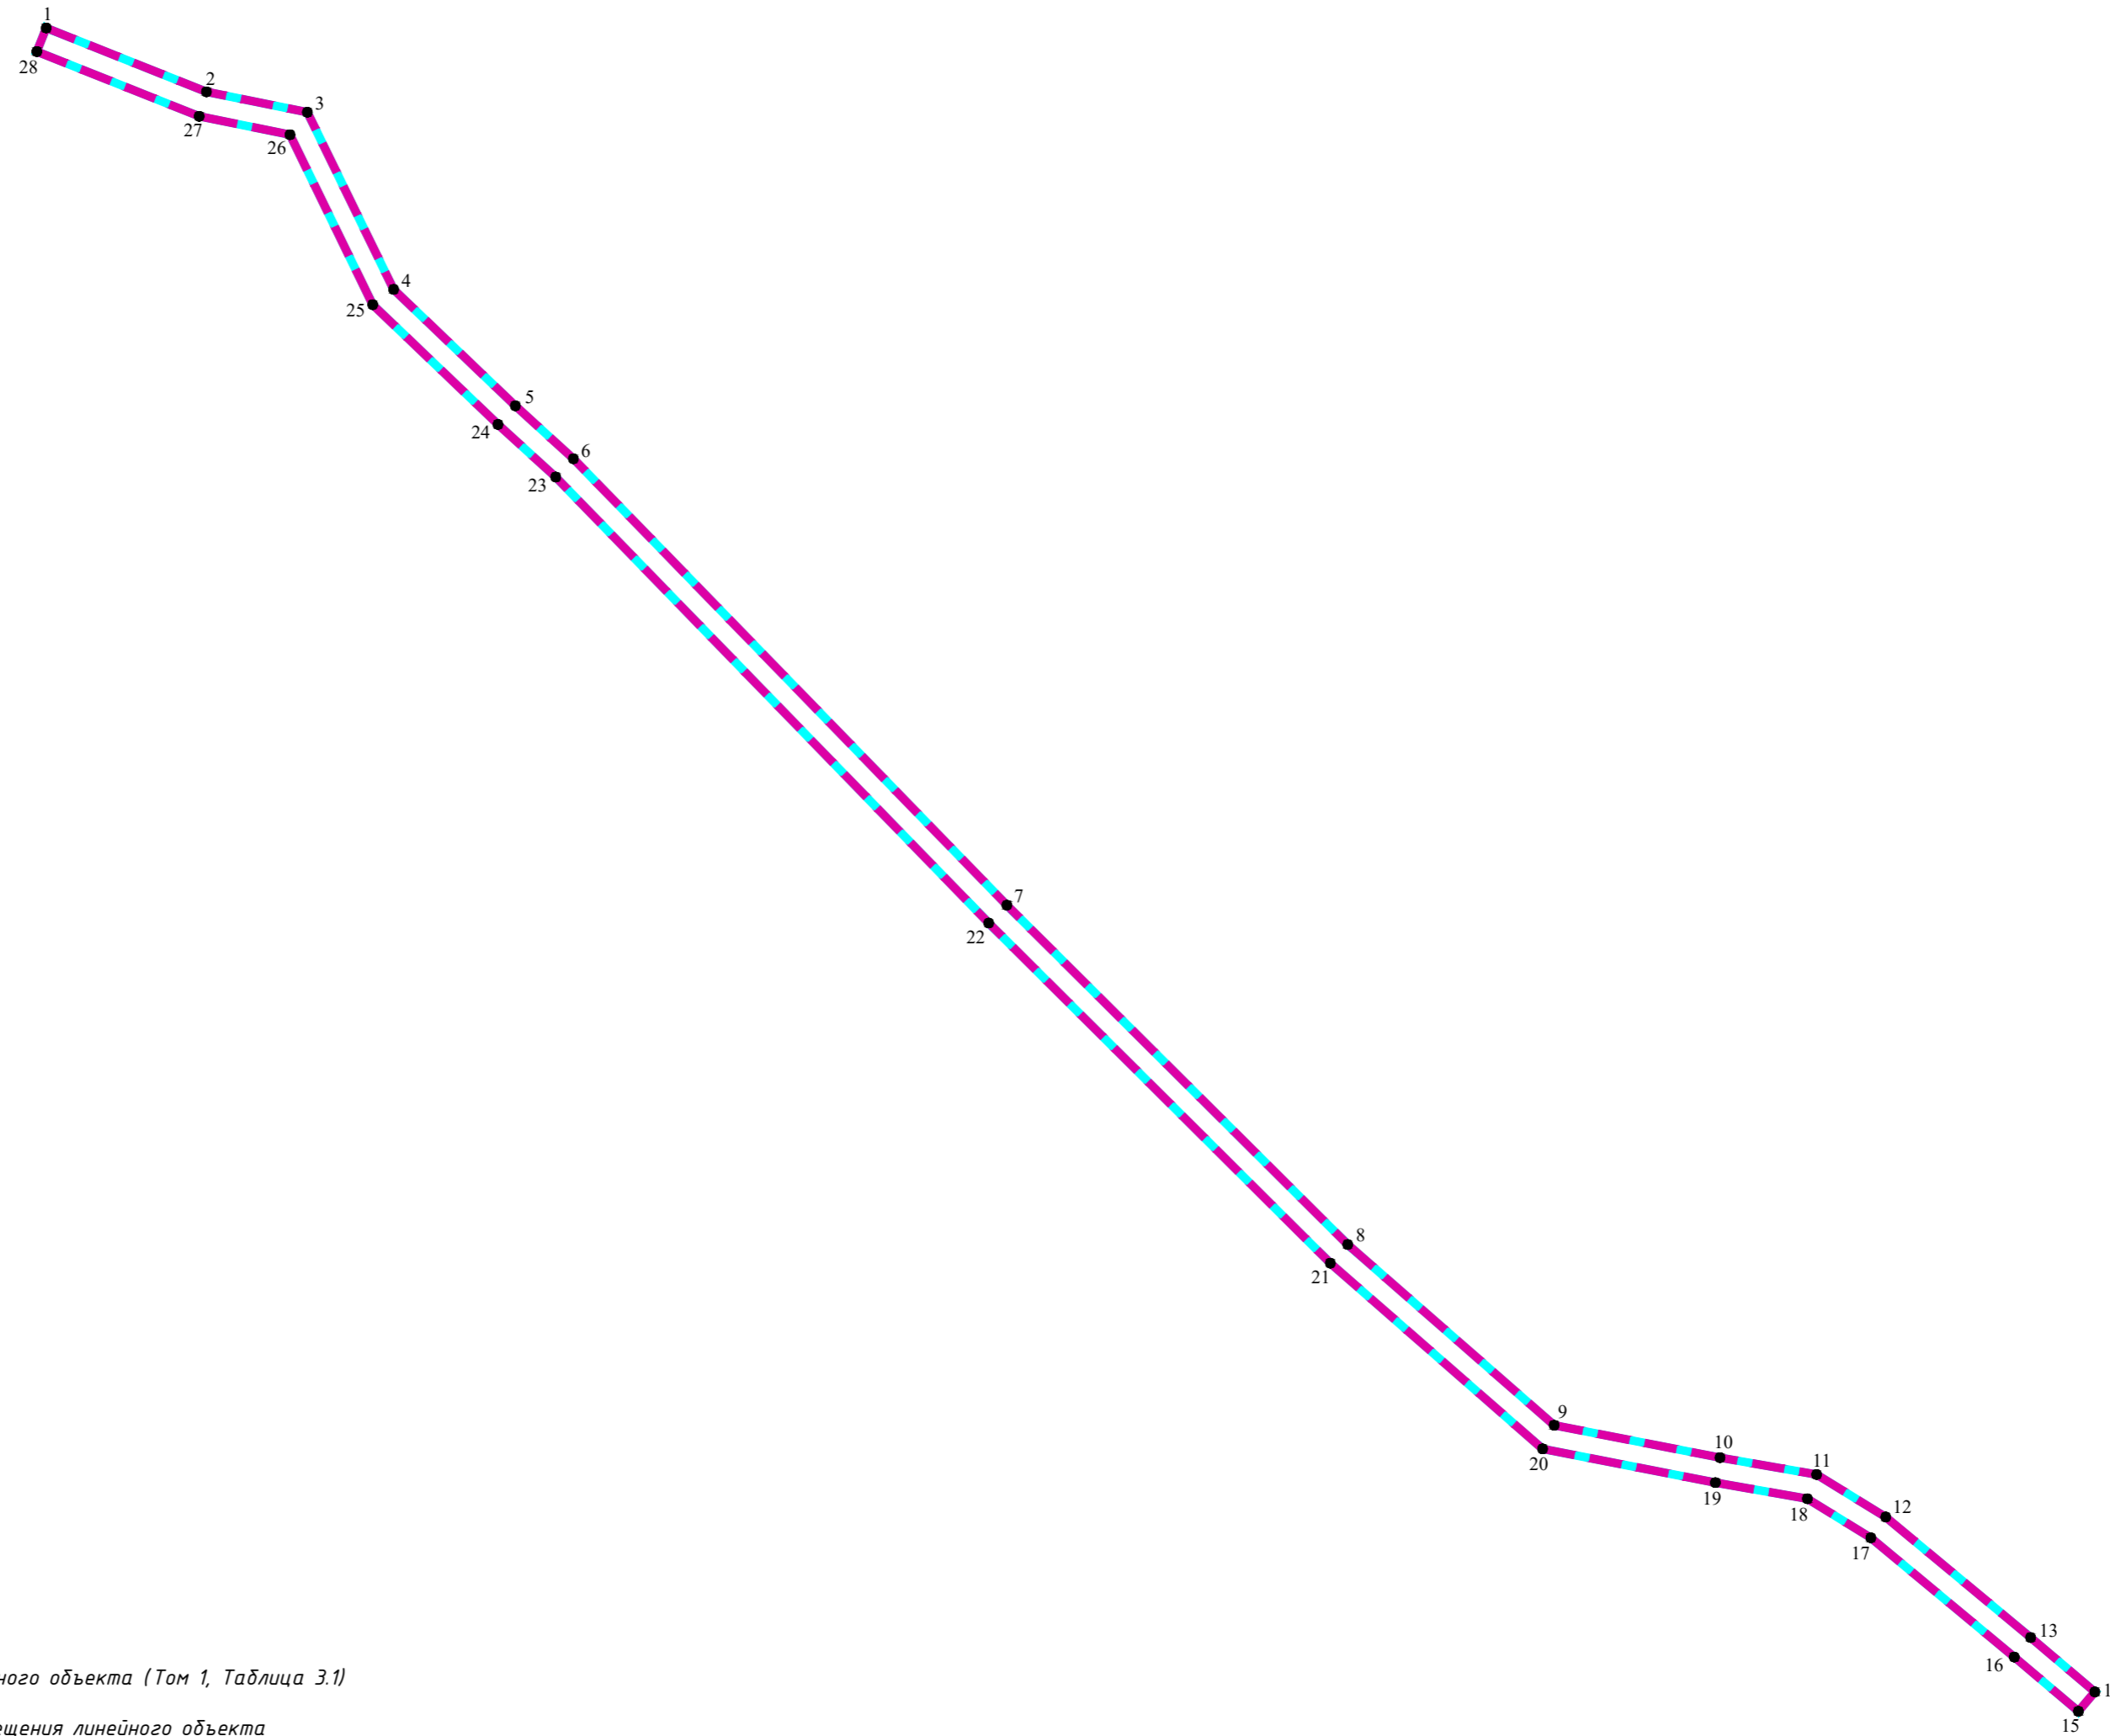

Примечание:

- 1 - Система координат - МСК-40 зона 1 Калужская область
- 2 - Система высот - Балтийская, 1977 год
- 3 - Неотъемлемой частью чертежа является приложение - Перечень координат характерных точек границ зон размещения линейного объекта (Том 1, Таблица 3.1)
- 4 - Существующие красные линии в границах зоны планируемого размещения линейного объекта отсутствуют. Установление красных линий для линейного объекта - кабельной линии связи не предусмотрено действующим градостроительным законодательством, в связи с чем Чертеж красных линий в настоящей документации по планировке территории не разрабатывался
- 5 - Линейные объекты, подлежащие реконструкции в связи с изменением их местоположения отсутствуют, в связи с чем Чертеж границ зон планируемого размещения линейных объектов, подлежащих реконструкции в связи с изменением их местоположения в настоящей документации по планировке территории не разрабатывался

Условные обозначения

- Границы**
- 1 - граница зоны планируемого размещения линейного объекта, поворотные точки и их номера
 - граница территории, в отношении которой осуществляется подготовка проекта планировки территории

Инженерная инфраструктура

- существующая воздушная ЛЭП-10кВ
- существующий газопровод

					165/2023-ДПТ-1			
					Документация по планировке территории для размещения линейного объекта: «Волоконно-оптическая линия связи по проекту «Устранение цифрового неравенства» (УЦН 2.0). Калужская область, городской округ г. Калуга, п. Новый»			
Изм.	Кол. уч.	Лист № док.	Подп.	Дата	Проект планировки территории. Основная (утверждаемая) часть	Стадия	Лист	Листов
						П	1	1
Разработал	Андрющенков А.П.			06.23	Чертеж границ зон планируемого размещения линейного объекта. Масштаб 1:1000	общество с ограниченной ответственностью АТЛАС-КАЛУГА		
Гл. инженер	Сварчевская О.Ю.			06.23				
Ген. директор	Сварчевская О.Ю.			06.23				

Раздел 2 «Положение о размещении линейных объектов»

Инв. № подл.	Подп. и дата	Взам. инв. №

го объекта: «Волоконно-оптическая линия связи по проекту «Устранение цифрового неравенства» (УЦН 2.0). Калужская область, городской округ г. Калуга, п. Новый» приведена в таблице 3.1. Данная ведомость является приложением к чертежу: «Чертеж границ зон планируемого размещения линейного объекта».

Таблица 3.1

Обозначение характерных точек границы	Координаты, м	
	X	Y
1	2	3
1	441836,82	1294135,15
2	441826,78	1294160,32
3	441823,57	1294176,18
4	441795,72	1294189,73
5	441777,42	1294208,86
6	441769,10	1294217,98
7	441698,92	1294286,09
8	441645,57	1294339,65
9	441617,16	1294372,09
10	441612,07	1294398,15
11	441609,42	1294413,33
12	441602,73	1294424,19
13	441583,79	1294446,96
14	441575,24	1294457,05
15	441572,19	1294454,47
16	441580,72	1294444,39
17	441599,47	1294421,85
18	441605,61	1294411,88
19	441608,14	1294397,42
20	441613,45	1294370,27
21	441642,64	1294336,92
22	441696,11	1294283,24
23	441766,22	1294215,20
24	441774,49	1294206,13
25	441793,32	1294186,45
26	441820,04	1294173,45
27	441822,93	1294159,18
28	441833,11	1294133,67
1	441836,82	1294135,15

4. Предельные параметры разрешенного строительства, реконструкции объектов капитального строительства, входящих в состав линейных объектов в границах зон их планируемого размещения

В составе планируемого линейного объекта объекты капитального строительства не проектируются.

Взм. инв. №	
Подп. и дата	
Инв. № подл.	

Изм.	Кол.уч.	Лист	№доку.	Подпись	Дата

165/2023-ДПТ-1

Лист

2

4.1. Предельное количество этажей и (или) предельная высота объектов капитального строительства, входящих в состав линейных объектов, в границах каждой зоны планируемого размещения таких объектов

В составе планируемого линейного объекта объекты капитального строительства не проектируются.

4.2. Максимальный процент застройки каждой зоны планируемого размещения объектов капитального строительства, входящих в состав линейных объектов, определяемый как отношение площади зоны планируемого размещения объекта капитального строительства, входящего в состав линейного объекта, которая может быть застроена, ко всей площади этой зоны

В составе планируемого линейного объекта объекты капитального строительства не проектируются.

4.3. Минимальные отступы от границ земельных участков в целях определения мест допустимого размещения объектов капитального строительства, которые входят в состав линейных объектов и за пределами которых запрещено строительство таких объектов, в границах каждой зоны планируемого размещения объектов капитального строительства, входящих в состав линейных объектов

В составе планируемого линейного объекта объекты капитального строительства не проектируются.

4.4. Требования к архитектурным решениям объектов капитального строительства, входящих в состав линейных объектов, в границах каждой зоны планируемого размещения таких объектов, расположенной в границах территории исторического поселения федерального или регионального значения

В составе планируемого линейного объекта объекты капитального строительства не проектируются.

5. Информация о необходимости осуществления мероприятий по защите сохраняемых объектов капитального строительства (здание, строение, сооружение, объекты, строительство которых не завершено), существующих и строящихся на момент подготовки проекта планировки территории, а также объектов капитального строительства, планируемых к строительству в соответствии с ранее утвержденной документацией по планировке территории, от возможного негативного воздействия в связи с размещением линейных объектов

Проектируемый линейный объект пересекает существующие инженерные коммуникации и сооружения: газопровод высокого давления и воздушную линию электропередач, напряжением 10 кВ.

Пересечение подземного газопровода планируется под углом, близким к 90 градусам, в присутствии представителя эксплуатирующей организации. Пересечения необходимо преду-

Взм. инв. №	
Подп. и дата	
Инв. № подл.	

Изм.	Кол.уч.	Лист	№док.	Подпись	Дата

- Мероприятия по охране объектов растительного и животного мира и среды их обитания;
- Мероприятия, обеспечивающие рациональное использование и охрану вод и водных биоресурсов;
- Анализ шумового воздействия.

8. Информация о необходимости осуществления мероприятий по защите территории от чрезвычайных ситуаций природного и техногенного характера, в том числе по обеспечению пожарной безопасности и гражданской обороне информация о необходимости осуществления мероприятий по охране окружающей среды

В соответствии с постановлением Правительства РФ от 16.08.2016 года № 804 дсп «Об утверждении Правил отнесения организаций к категориям по гражданской обороне в зависимости от роли в экономике государства или влияния на безопасность населения» и приказом МЧС России от 28.11.2016 года №632 дсп «Об утверждении показателей для отнесения организаций к категориям по гражданской обороне», линейный объект: «Волоконно-оптическая линия связи по проекту «Устранение цифрового неравенства» (УЦН 2.0). Калужская область, городской округ г. Калуга, п. Новый» не отнесен к категории по гражданской обороне.

Изм. № подл.	Подп. и дата	Взм. инв. №							Лист
Изм.	Кол.уч.	Лист	№док.	Подпись	Дата	165/2023-ДПТ-1			