


Утверждена
 Распоряжением заместителя главы городского
 округа города Калуги — начальника управления
 архитектуры, градостроительства и земельных
 отношений города Калуги
 от _____ № _____

Схема расположения земельного участка или земельных участков
 на кадастровом плане территории _____
 МСК-40

Условный номер земельного участка: 3У1		
Площадь земельного участка: 1157 м ²		
Обозначение характерных точек границ	Координаты, м	
	X	Y
1	2	3
Координаты см. на обороте листа		

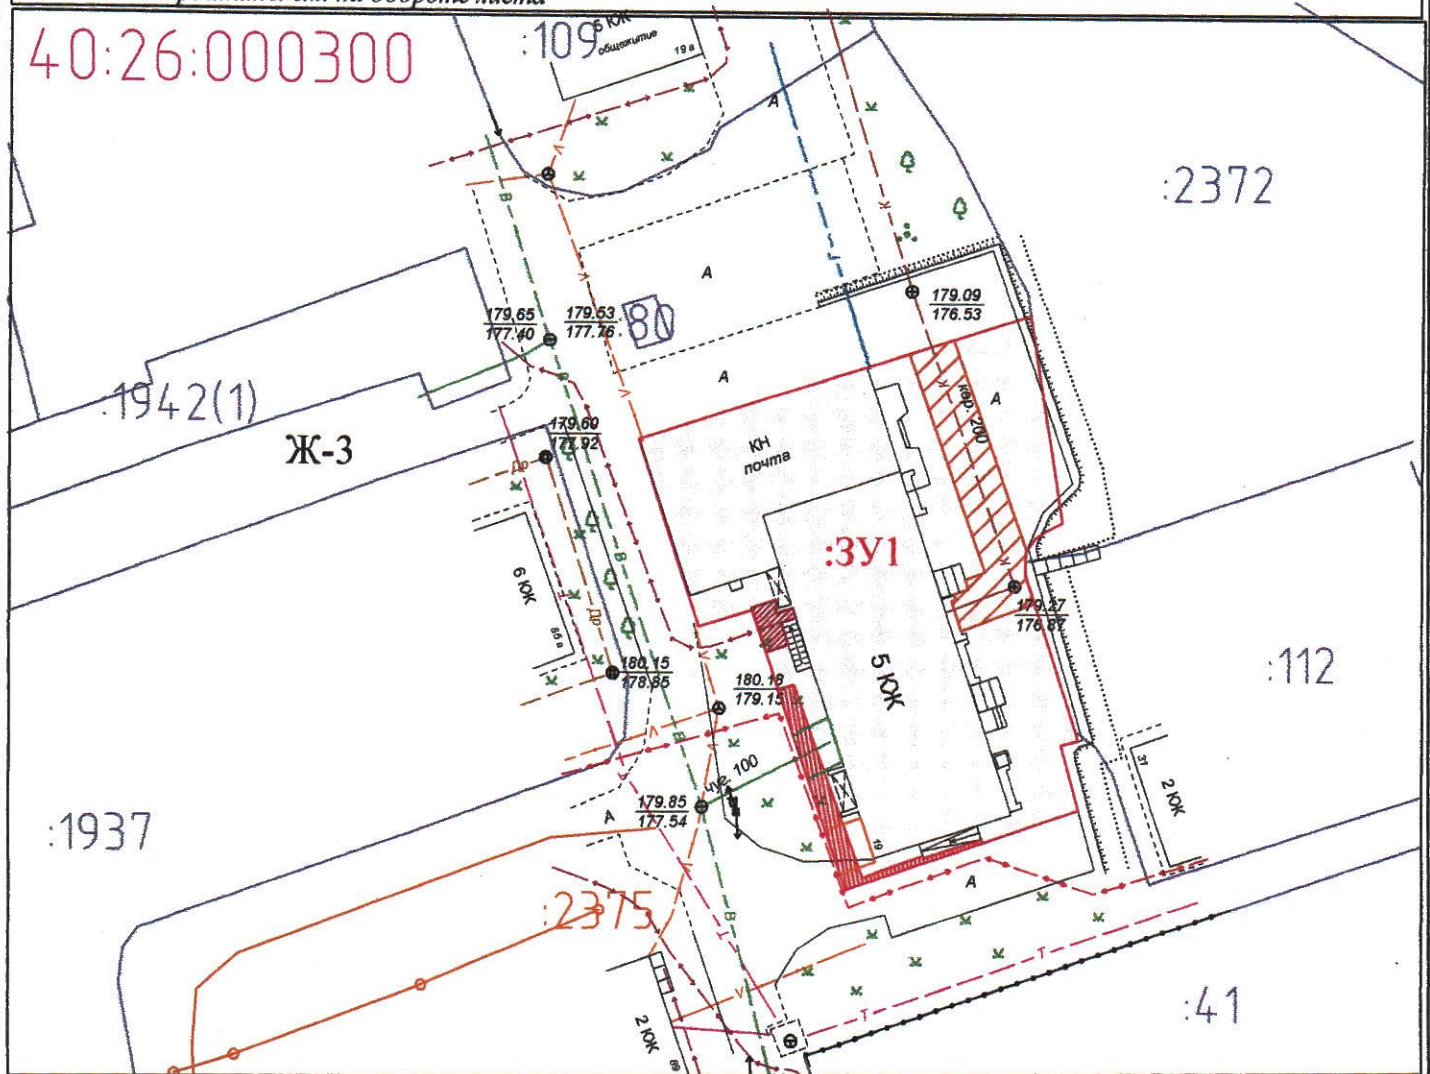

Условные обозначения:

- образуемый земельный участок: 3У1
- объекты недвижимости
- границы территориальной зоны (Ж-3)
- зоны с особыми условиями использования территории
- границы кадастрового квартала

Кадастровый квартал - 40:26:000300

Категория земель - земли населенных пунктов

- 105 м² - обременен правами других лиц для ремонта и обслуживания транзитных инженерных сетей (Канализация)
- 34 м² - обременен правами других лиц для ремонта и обслуживания транзитных инженерных сетей (Кабель высоковольтный)
- 9 м² - обременен правами других лиц для ремонта и обслуживания транзитных инженерных сетей (Кабель низковольтный)
- 13 м² - обременен правами других лиц для ремонта и обслуживания транзитных инженерных сетей (Водопровод)
- 13 м² - обременен правами других лиц для ремонта и обслуживания транзитных инженерных сетей (Линия связи и технических средств управления)

Условный номер земельного участка:ЗУ1		
Площадь земельного участка: 1157 м ²		
Обозначение характерных точек границ	Координаты, м	
	X	Y
1	430177,00	1302138,33
2	430187,64	1302172,14
3	430169,84	1302174,89
4	430169,21	1302173,63
5	430168,43	1302172,47
6	430167,36	1302171,78
7	430166,57	1302171,68
8	430165,25	1302171,73
9	430162,42	1302172,62
10	430151,95	1302175,97
11	430151,09	1302176,20
12	430150,76	1302174,73
13	430145,14	1302176,21
14	430138,23	1302156,13
15	430162,34	1302148,13
16	430160,91	1302143,51
1	430177,00	1302138,33