


**Схема границ размещения публичного сервитута**

Объект: "Дворовые газопроводы по пер. Тульскому г. Калуга"

(наименование объекта)

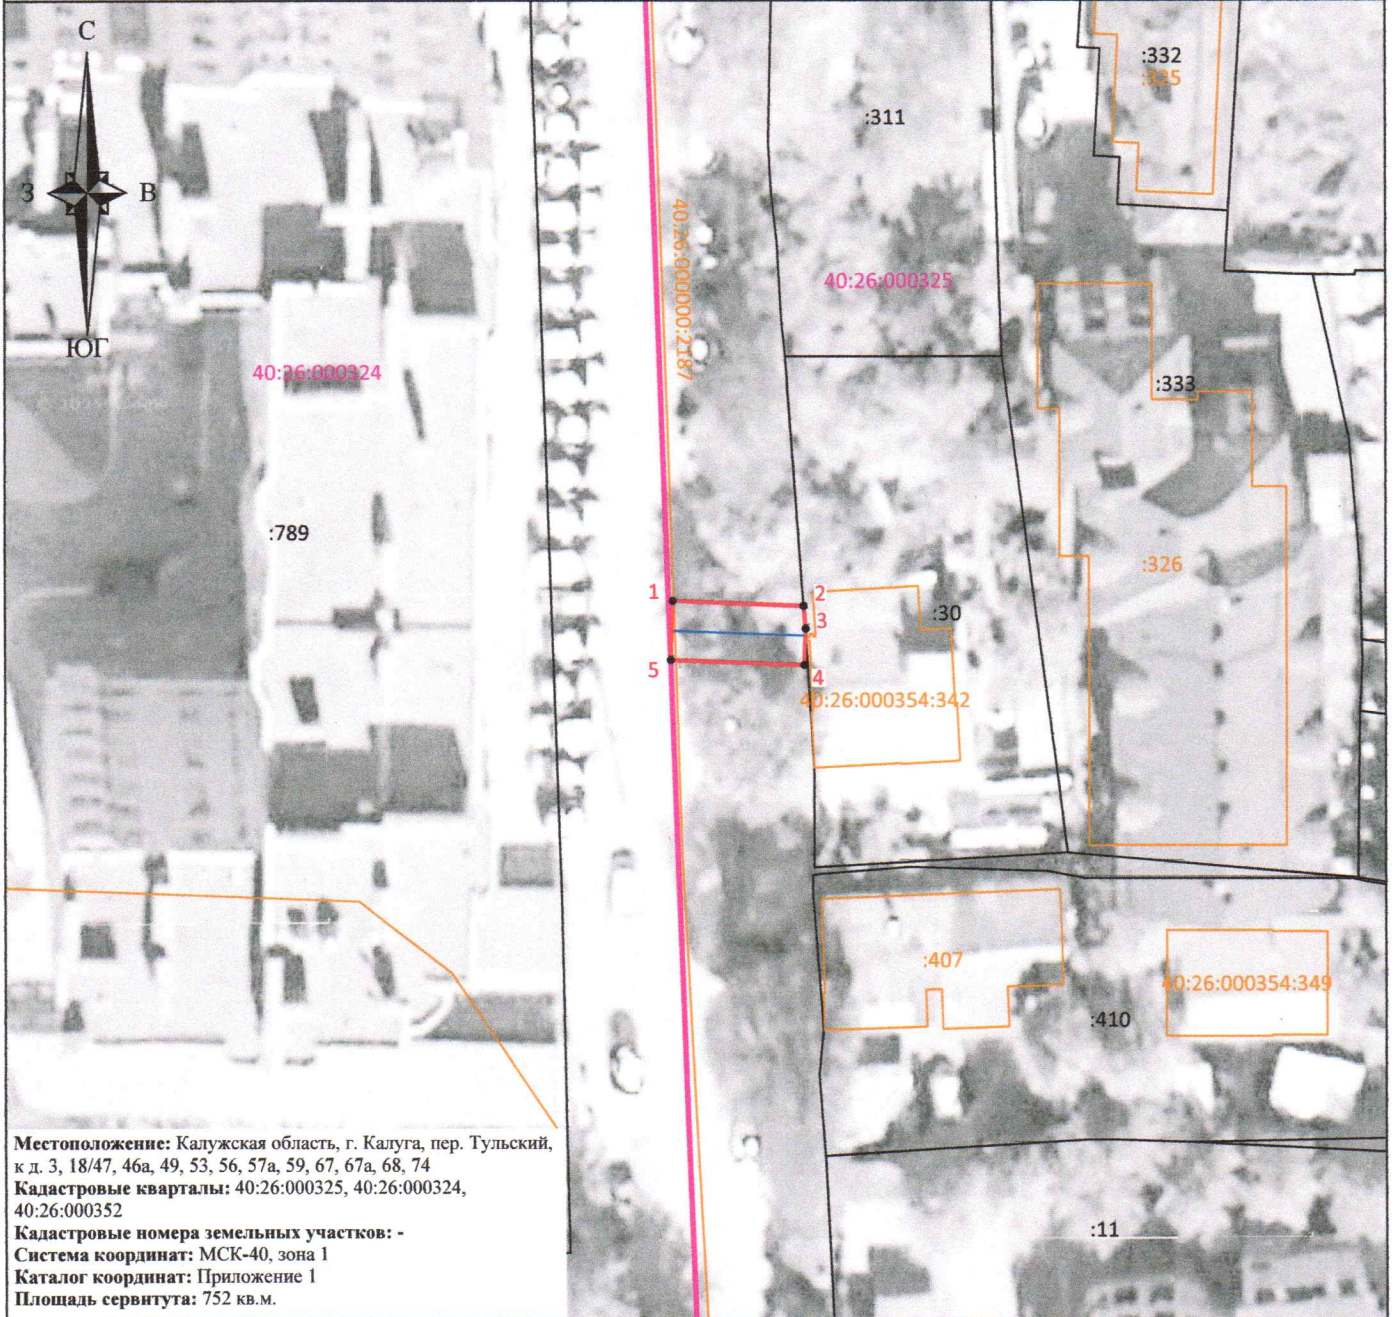









Лист 1



**Местоположение:** Калужская область, г. Калуга, пер. Тульский, к. д. 3, 18/47, 46а, 49, 53, 56, 57а, 59, 67, 67а, 68, 74  
**Кадастровые кварталы:** 40:26:000325, 40:26:000324, 40:26:000352  
**Кадастровые номера земельных участков:** -  
**Система координат:** МСК-40, зона 1  
**Каталог координат:** Приложение 1  
**Площадь сервитута:** 752 кв.м.

 Масштаб 1:500

Условные обозначения:

-  - граница контура публичного сервитута;
-  - характерная точка границы публичного сервитута;
-  - обозначение характерной точки границы публичного сервитута;
-  - границы кадастрового квартала;
-  - номер кадастрового квартала;
-  - граница земельных участков, сведения о которых внесены в ЕГРН;
-  - обозначение кадастрового номера земельных участков, сведения о которых внесены в ЕГРН;
-  - граница объектов капитального строительства, сведения о которых внесены в ЕГРН;
-  - обозначение кадастрового номера объектов капитального строительства, сведения о которых внесены в ЕГРН;
-  - ось газопровода.

Подпись



18" сентября 2025 г.


Место для оттиска печати (при наличии) лица, составившего описание местоположения границ объекта

**Схема границ размещения публичного сервитута**

**Объект: "Дворовые газопроводы по пер. Тульскому г. Калуга"**

(наименование объекта)



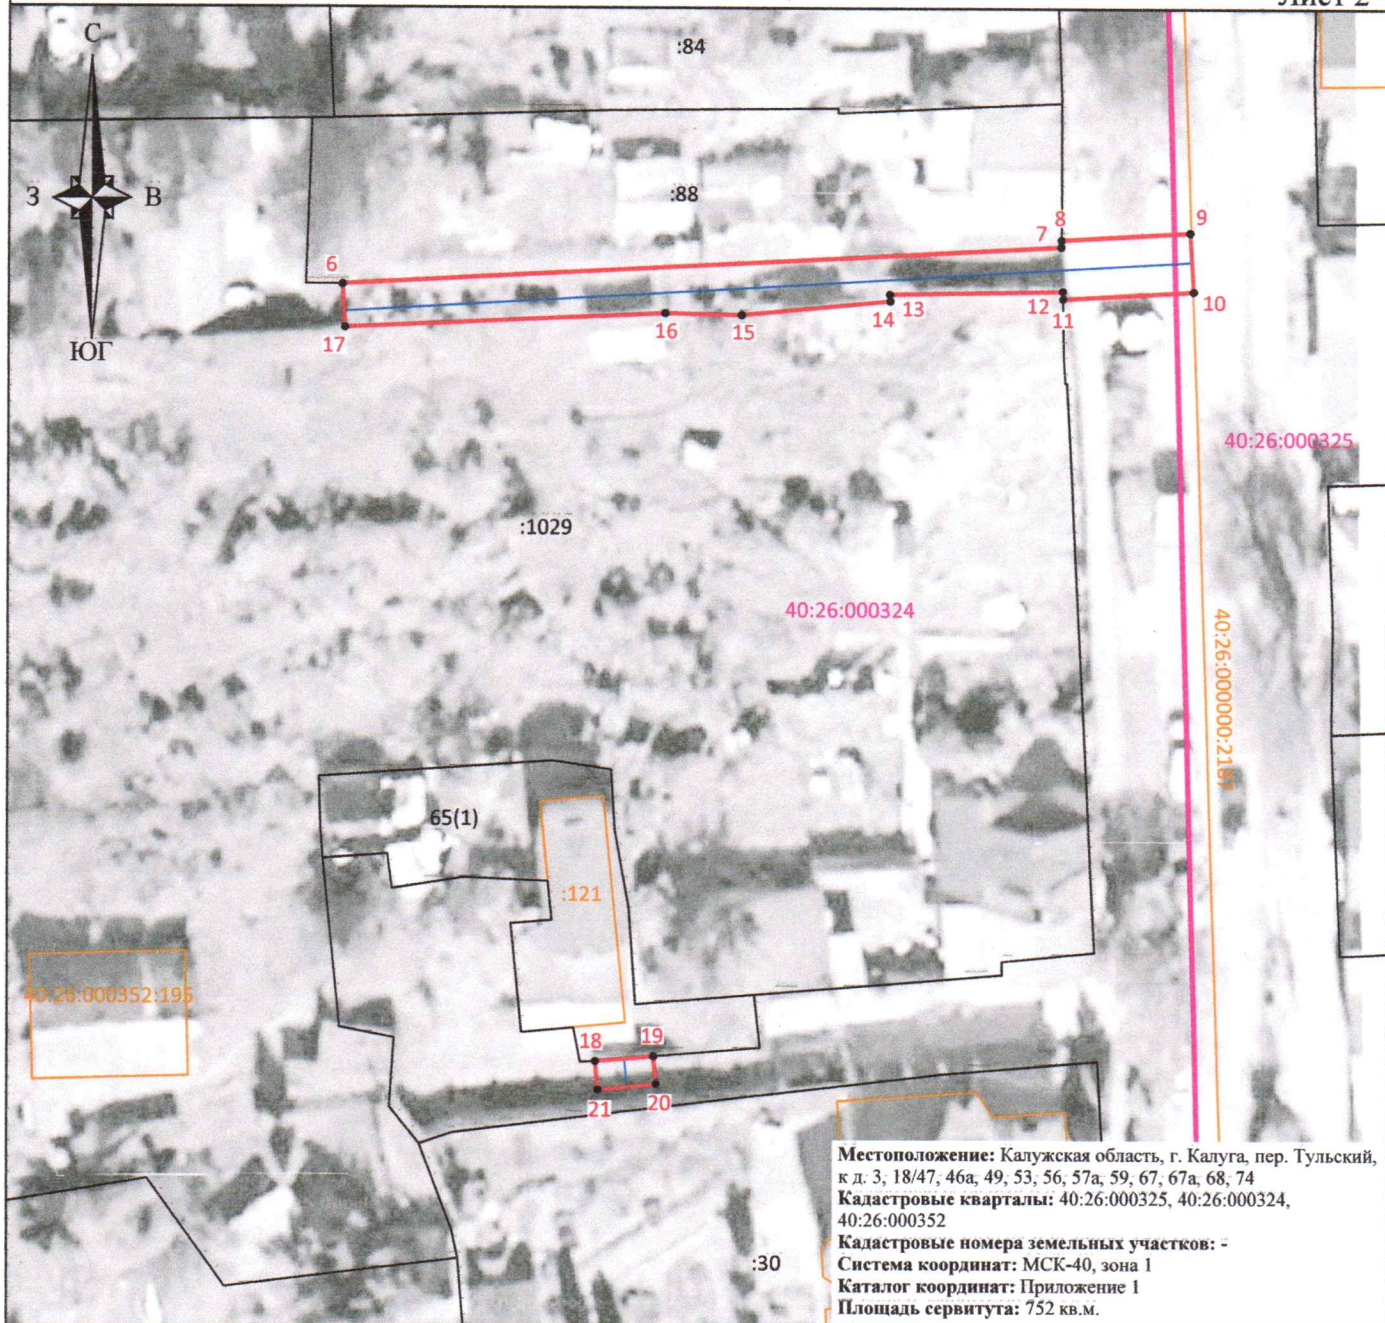







Лист 2



Местоположение: Калужская область, г. Калуга, пер. Тульский, к. д. 3, 18/47, 46а, 49, 53, 56, 57а, 59, 67, 67а, 68, 74  
 Кадастровые кварталы: 40:26:000325, 40:26:000324, 40:26:000352  
 Кадастровые номера земельных участков: -  
 Система координат: МСК-40, зона 1  
 Каталог координат: Приложение 1  
 Площадь сервитута: 752 кв.м.

 Масштаб 1:500

Условные обозначения:

-  - граница контура публичного сервитута;
-  - характерная точка границы публичного сервитута;
-  - обозначение характерной точки границы публичного сервитута;
-  - границы кадастрового квартала;
-  - номер кадастрового квартала;
-  - граница земельных участков, сведения о которых внесены в ЕГРН;
-  - обозначение кадастрового номера земельных участков, сведения о которых внесены в ЕГРН;
-  - граница объектов капитального строительства, сведения о которых внесены в ЕГРН;
-  - обозначение кадастрового номера объектов капитального строительства, сведения о которых внесены в ЕГРН;
-  - ось газопровода.

Подпись \_\_\_\_\_



"18" сентября 2025 г.


Место для оттиска печати (при наличии) лица, составившего описание местоположения границ объекта

**Схема границ размещения публичного сервитута**

**Объект: "Дворовые газопроводы по пер. Тульскому г. Калуга"**

(наименование объекта)



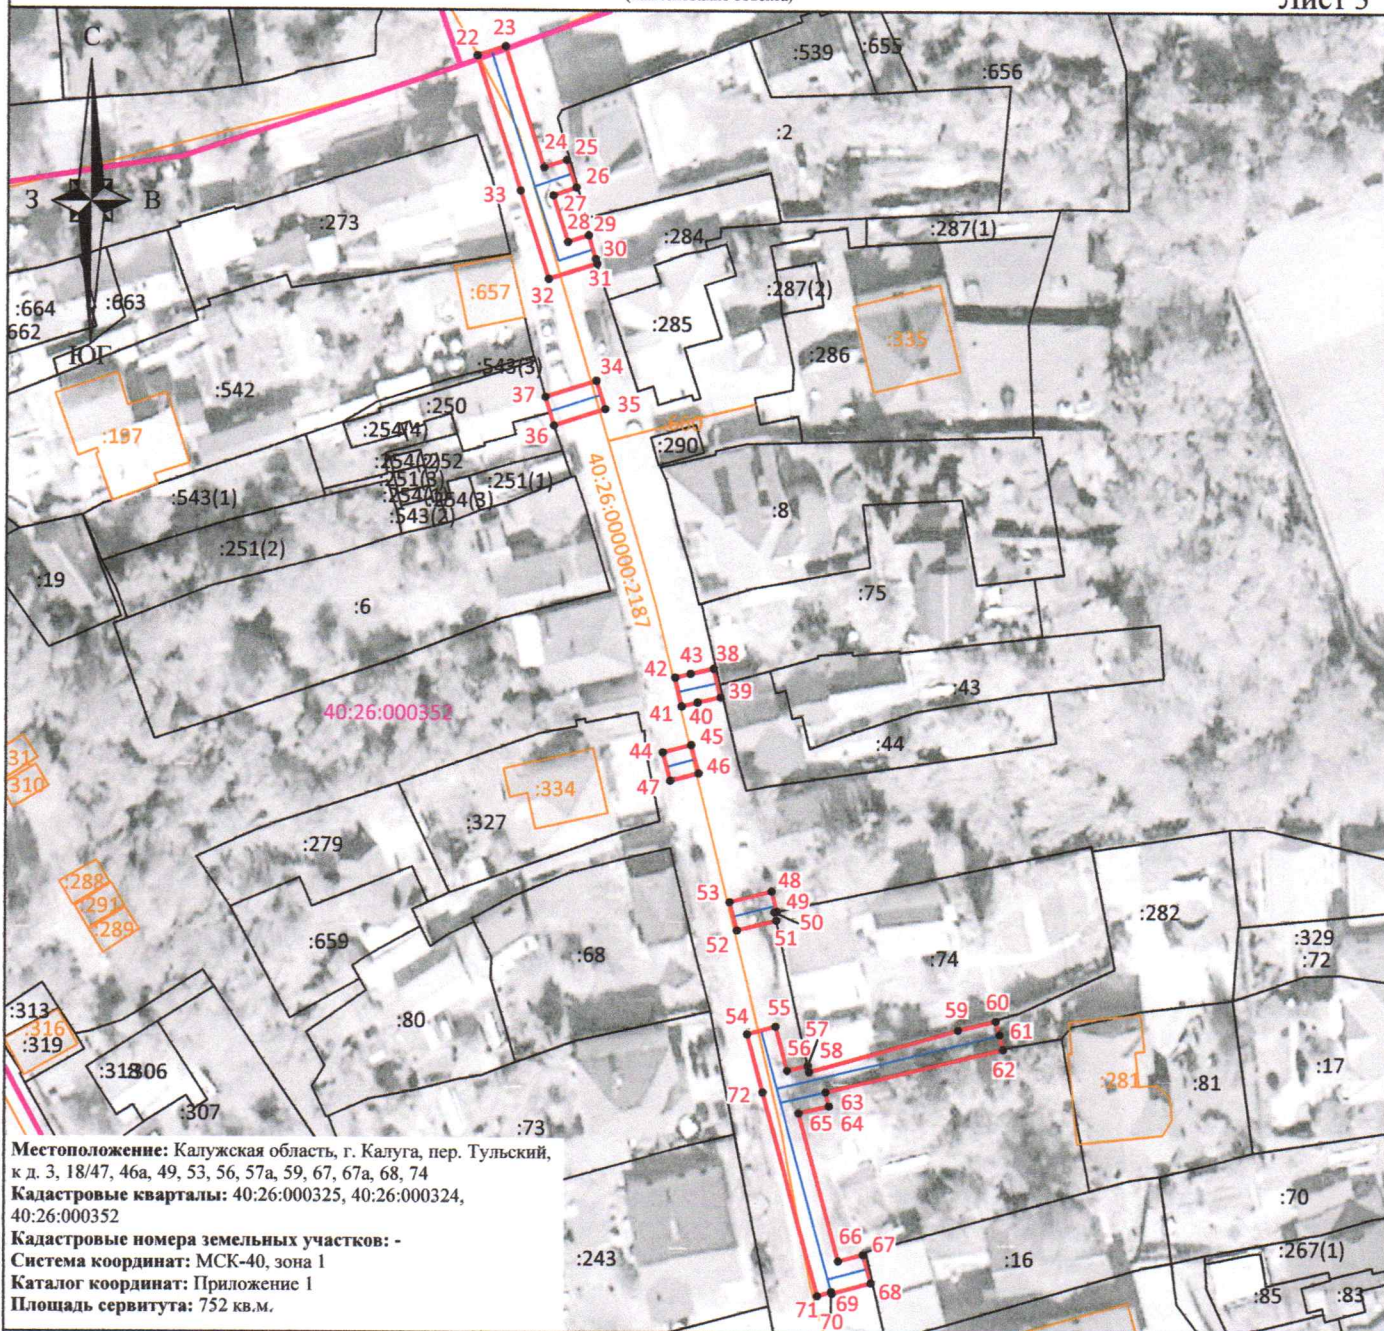







Лист 3



Местоположение: Калужская область, г. Калуга, пер. Тульский,  
 к д. 3, 18/47, 46а, 49, 53, 56, 57а, 59, 67, 67а, 68, 74  
 Кадастровые кварталы: 40:26:000325, 40:26:000324,  
 40:26:000352  
 Кадастровые номера земельных участков: -  
 Система координат: МСК-40, зона 1  
 Каталог координат: Приложение 1  
 Площадь сервитута: 752 кв.м.

Масштаб 1:1000

Условные обозначения:

-  - граница контура публичного сервитута;
-  - характерная точка границы публичного сервитута;
-  - обозначение характерной точки границы публичного сервитута;
-  - границы кадастрового квартала;
-  - номер кадастрового квартала;
-  - граница земельных участков, сведения о которых внесены в ЕГРН;
-  - обозначение кадастрового номера земельных участков, сведения о которых внесены в ЕГРН;
-  - граница объектов капитального строительства, сведения о которых внесены в ЕГРН;
-  - обозначение кадастрового номера объектов капитального строительства, сведения о которых внесены в ЕГРН;
-  - ось газопровода.



Подпись \_\_\_\_\_ "18" сентября 2025 г.

Место для оттиска печати (при наличии) лица, составившего описание местоположения границы объекта