


УТВЕРЖДЕНО:  
 распоряжением заместителя Городского Головы -  
 начальника управления архитектуры,  
 градостроительства и земельных  
 отношений города Калуги  
 от \_\_\_\_\_ № \_\_\_\_\_

СХЕМА

расположения земельного участка или земельных участков на кадастровом плане территории

Условный номер земельного участка: :ЗУ1		
Площадь земельного участка: 4541 кв.м.		
Обозначение характерных точек	Координаты, м	
	X	Y
1	2	3
(координаты см. на обороте)		

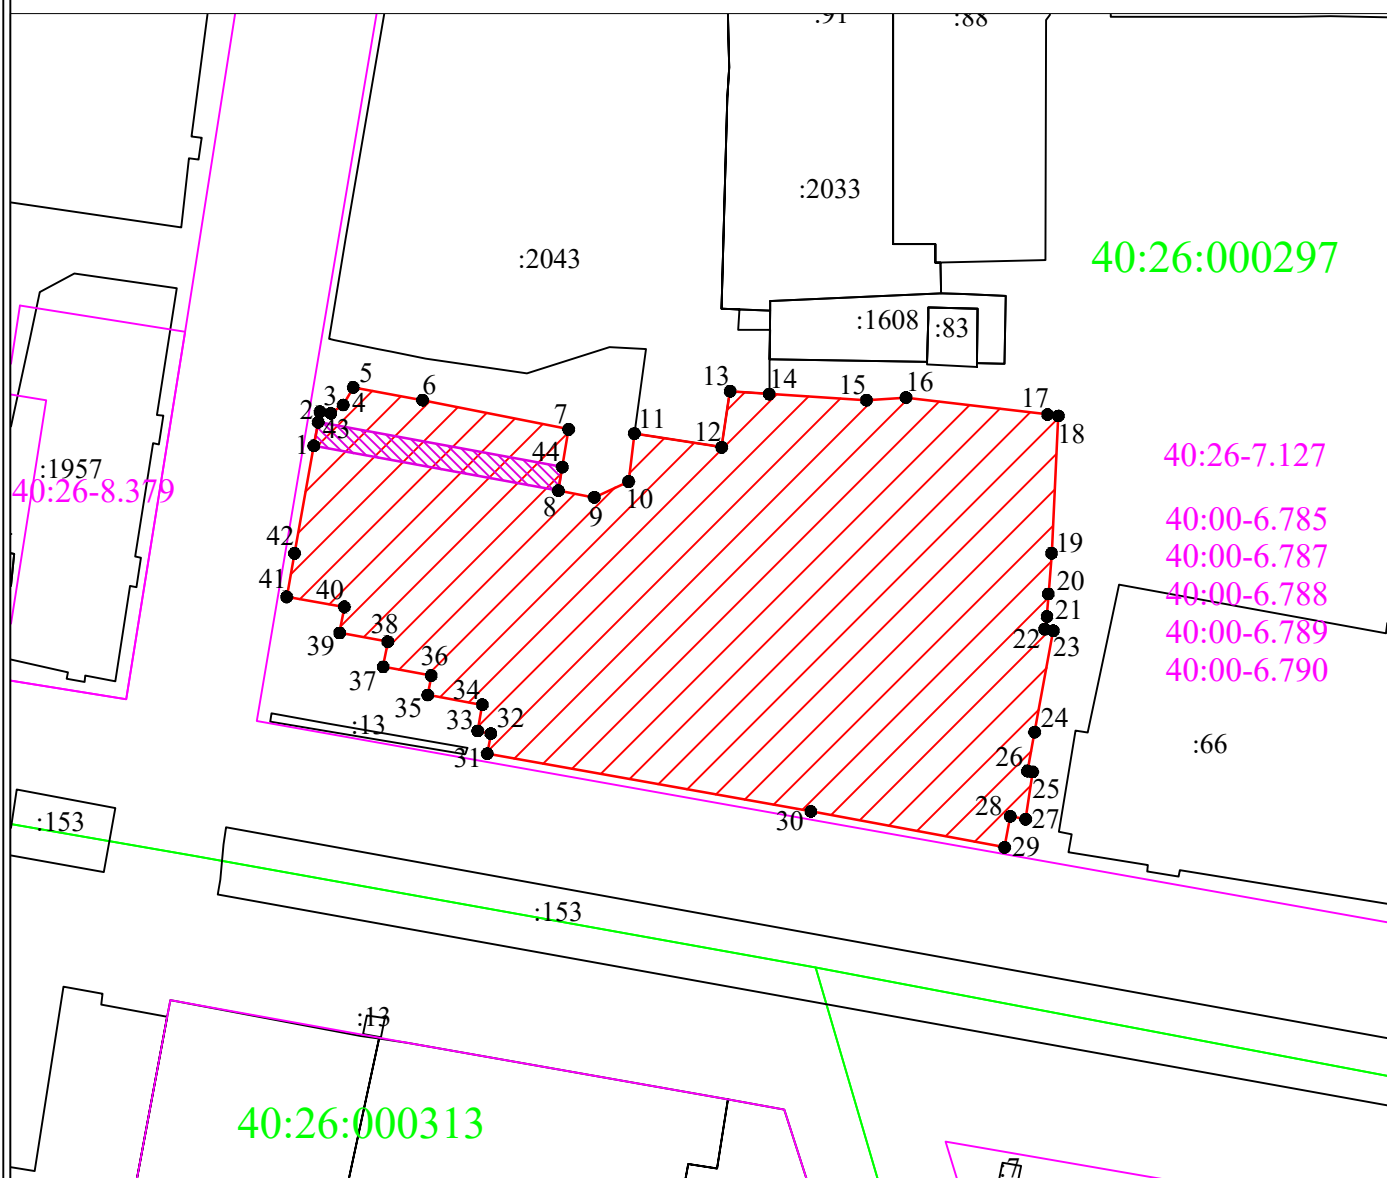

- Условные обозначения:
- граница земельного участка (площадь 4541 кв.м.)
  - характерная точка контура, сведения о которой позволяют однозначно определить её на местности
  - существующая часть контура, имеющиеся в ЕГРН сведения о которой достаточны для определения её местоположения
  - граница территориальных зон и зон с особыми условиями использования территорий
  - граница населенных пунктов и муниципальных образований
  - :25 - обозначение земельного участка
  - граница кадастрового деления
  - часть земельного участка (площадь 104 кв.м.)
- 40:00-6.785, 40:00-6.787, 40:00-6.788, 40:00-6.789, 40:00-6.790 - приаэродромная территория аэродрома гражданской авиации Калуга (Грабцево)
- Масштаб 1:1000

Условный номер земельного участка		<u>:ЗУ1</u>	
Площадь земельного участка		<u>4541 кв.м.</u>	
Обозначение характерных точек границы	Координаты, м		
	Х	У	
1	430573.54	1300934.99	
2	430578.04	1300935.80	
3	430577.85	1300937.23	
4	430578.95	1300938.87	
5	430581.26	1300940.20	
6	430579.59	1300949.36	
7	430575.72	1300968.67	
8	430567.61	1300967.32	
9	430566.74	1300972.06	
10	430568.83	1300976.60	
11	430575.17	1300977.37	
12	430573.35	1300988.91	
13	430580.76	1300990.03	
14	430580.39	1300995.20	
15	430579.58	1301008.05	
16	430579.93	1301013.29	
17	430577.58	1301032.79	
18	430577.51	1301033.42	
19	430559.32	1301032.53	
20	430553.95	1301032.10	
21	430550.97	1301031.92	
22	430549.30	1301031.62	
23	430549.09	1301032.76	
24	430535.69	1301030.29	
25	430530.54	1301029.34	
26	430530.42	1301030.01	
27	430524.17	1301029.10	
28	430524.54	1301027.07	
29	430520.44	1301026.32	
30	430525.19	1301000.70	
31	430532.83	1300957.91	
32	430535.49	1300958.39	
33	430535.84	1300956.65	
34	430539.30	1300957.27	
35	430540.59	1300950.05	
36	430543.15	1300950.52	
37	430544.32	1300944.16	
38	430547.63	1300944.77	
39	430548.80	1300938.40	
40	430552.24	1300939.02	
41	430553.56	1300931.40	
42	430559.32	1300932.44	
1	430573.54	1300934.99	

Условный номер земельного участка или части участка		<u>:ЗУ1/чзу1</u>	
Площадь земельного участка		<u>104 кв.м.</u>	
Обозначение характерных точек границы	Координаты, м		
	Х	У	
43	430576.67	1300935.56	
44	430570.74	1300967.84	
8	430567.61	1300967.32	
1	430573.54	1300934.99	
43	430576.67	1300935.56	