


Утверждена
 заместителем Городского Головы-начальником
 управления архитектуры, градостроительства и
 земельных отношений города Калуги Ю.В. Ковтун
 от 28.04.2025 № 3041-06-Р

Схема границ размещения публичного сервитута
 Объект: "Дворовые газопроводы ул. Тульская г. Калуга"
 наименование объекта

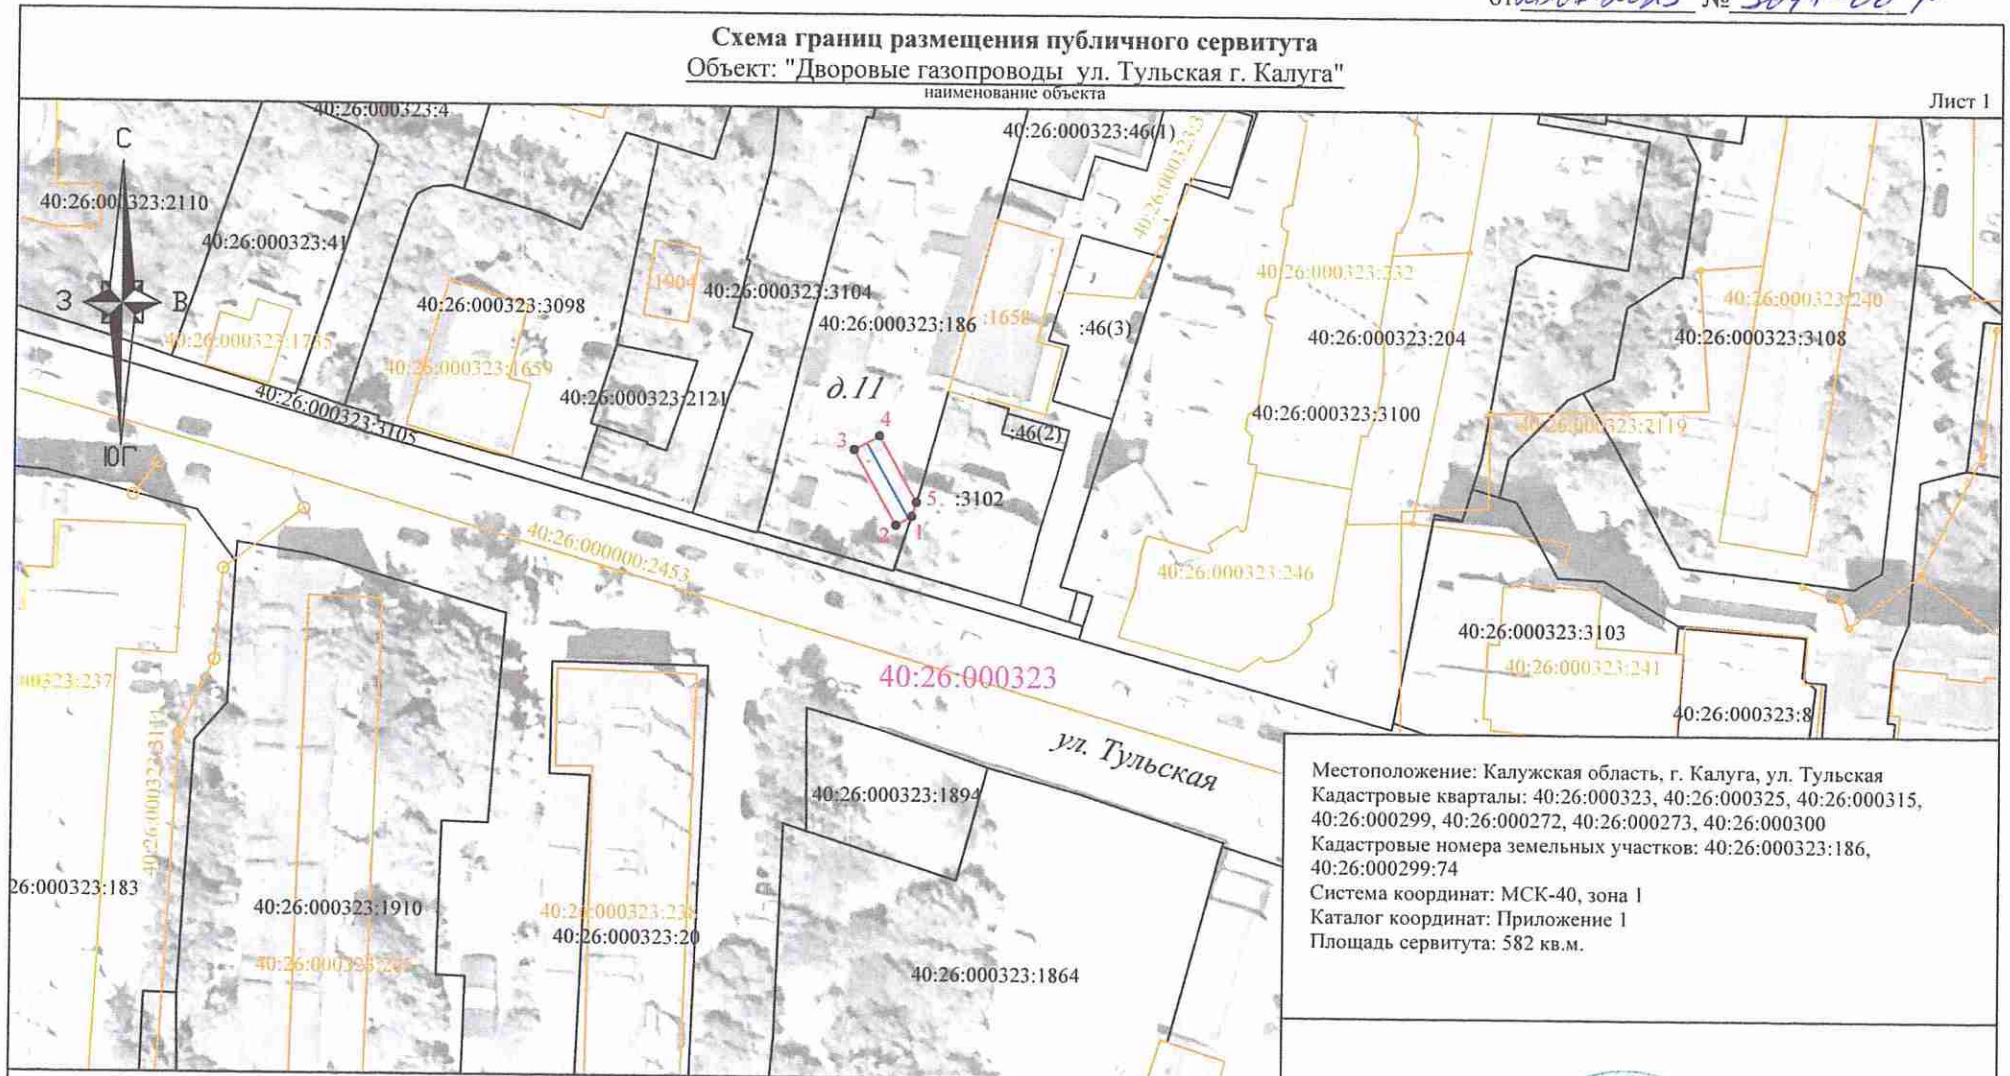


 



Лист 1



Местоположение: Калужская область, г. Калуга, ул. Тульская
 Кадастровые кварталы: 40:26:000323, 40:26:000325, 40:26:000315,
 40:26:000299, 40:26:000272, 40:26:000273, 40:26:000300
 Кадастровые номера земельных участков: 40:26:000323:186,
 40:26:000299:74
 Система координат: МСК-40, зона 1
 Каталог координат: Приложение 1
 Площадь сервитута: 582 кв.м.

Используемые условные знаки и обозначения:

Масштаб 1 : 1000

-  - проектные границы и обозначение контура публичного сервитута;
-  - обозначение характерных точек границы публичного сервитута;
-  - границы и номер кадастрового квартала;
-  - существующая часть границы, имеющиеся в ЕГРН сведения о которой достаточны для определения ее местоположения;
-  - кадастровый номер земельного участка;
-  - границы и номер объектов капитального строительства в соответствии со сведениями ЕГРН;
-  - ось газопровода.



Подпись

Дата "06" мая 2025 г.

Место для оттиска печати (при наличии) лица,
 составившего описание местоположения границ объекта

Утверждена
заместителем Городского Головы-начальником
управления архитектуры, градостроительства и
земельных отношений города Калуги Ю.В. Ковтун
от 28.04.2025 № 3041-06-Р

Схема границ размещения публичного сервитута
Объект: "Дворовые газопроводы ул. Тульская г. Калуга"
наименование объекта

Лист 2



Масштаб 1 : 1000

Используемые условные знаки и обозначения:

- проектные границы и обозначение контура публичного сервитута;
- обозначение характерных точек границы публичного сервитута;
- границы и номер кадастрового квартала;
- существующая часть границы, имеющиеся в ЕГРН сведения о которой достаточны для определения ее местоположения;
- кадастровый номер земельного участка;
- границы и номер объектов капитального строительства в соответствии со сведениями ЕГРН;
- ось газопровода.

Местоположение: Калужская область, г. Калуга, ул. Тульская
Кадастровые кварталы: 40:26:000323, 40:26:000325, 40:26:000315,
40:26:000299, 40:26:000272, 40:26:000273, 40:26:000300
Кадастровые номера земельных участков: 40:26:000323:186,
40:26:000299:74
Система координат: МСК-40, зона 1
Каталог координат: Приложение 1
Площадь сервитута: 582 кв.м.



Подпись _____ Дата "06" мая 2025 г.

Место для оттиска печати (при наличии) лица,
составившего описание местоположения границ объекта

Утверждена
заместителем Городского Головы-начальником
управления архитектуры, градостроительства и
земельных отношений города Калуги Ю.В. Ковтун
от 28.04.2025 № 3048-06-Р








Схема границ размещения публичного сервитута
Объект: "Дворовые газопроводы ул. Тульская г. Калуга"
наименование объекта

Лист 3



Масштаб 1 : 1000

Используемые условные знаки и обозначения:

- | | |
|---|---|
|  | - проектные границы и обозначение контура публичного сервитута; |
|  | - обозначение характерных точек границы публичного сервитута; |
|  | - границы и номер кадастрового квартала; |
|  | - существующая часть границы, имеющиеся в ЕГРН сведения о которой достаточны для определения ее местоположения; |
|  | - кадастровый номер земельного участка; |
|  | - границы и номер объектов капитального строительства в соответствии со сведениями ЕГРН; |
|  | - ось газопровода. |

Местоположение: Калужская область, г. Калуга, ул. Тульская
Кадастровые кварталы: 40:26:000323, 40:26:000325, 40:26:000315,
40:26:000299, 40:26:000272, 40:26:000273, 40:26:000300
Кадастровые номера земельных участков: 40:26:000323:186,
40:26:000299:74
Система координат: МСК-40, зона 1
Каталог координат: Приложение 1
Площадь сервитута: 582 кв.м.

Подпись



Дата "06" мая 2025 г.

Место для оттиска печати (при наличии) лица,
составившего описание местоположения границ объекта

Схема границ размещения публичного сервитута
 Объект: "Дворовые газопроводы ул. Тульская г. Калуга"
 наименование объекта



Масштаб 1 : 1000

Используемые условные знаки и обозначения:

- | | |
|--|---|
| | - проектные границы и обозначение контура публичного сервитута; |
| | - обозначение характерных точек границы публичного сервитута; |
| | - границы и номер кадастрового квартала; |
| | - существующая часть границы, имеющиеся в ЕГРН сведения о которой достаточны для определения ее местоположения; |
| | - кадастровый номер земельного участка; |
| | - границы и номер объектов капитального строительства в соответствии со сведениями ЕГРН; |
| | - ось газопровода. |

Местоположение: Калужская область, г. Калуга, ул. Тульская
 Кадастровые кварталы: 40:26:000323, 40:26:000325, 40:26:000315,
 40:26:000299, 40:26:000272, 40:26:000273, 40:26:000300
 Кадастровые номера земельных участков: 40:26:000323:186,
 40:26:000299:74
 Система координат: МСК-40, зона 1
 Каталог координат: Приложение 1
 Площадь сервитута: 582 кв.м.




Подпись _____ Дата "06" мая 2025 г.

Места для вставки печати (при наличии) лица, составившего описание местоположения границ объекта

Утверждена
заместителем Городского Головы-начальником
управления архитектуры, градостроительства и
земельных отношений города Калуги Ю.В. Ковтун
от 28.04.2025 № 3047-06-Р


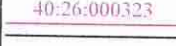


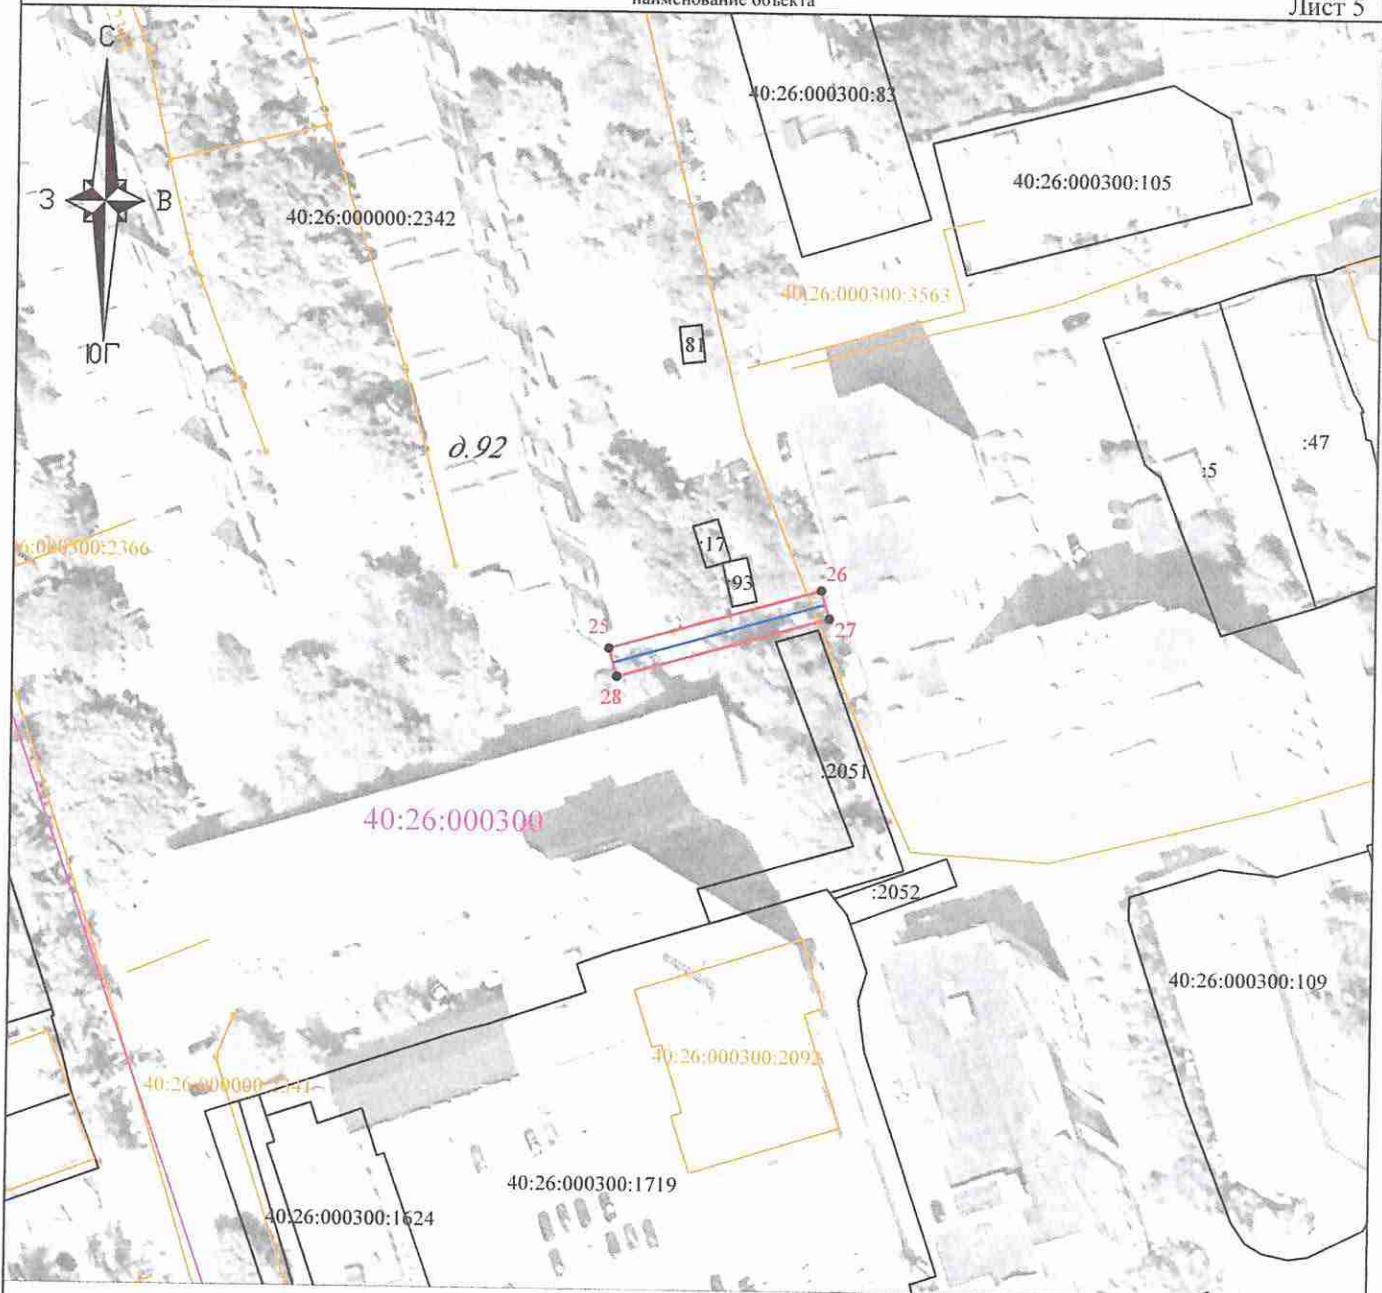


Схема границ размещения публичного сервитута
Объект: "Дворовые газопроводы ул. Тульская г. Калуга"
наименование объекта

Лист 5



Масштаб 1 : 1000

Используемые условные знаки и обозначения:

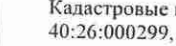-  - проектные границы и обозначение контура публичного сервитута;
-  - обозначение характерных точек границы публичного сервитута;
-  - границы и номер кадастрового квартала;
-  - существующая часть границы, имеющиеся в ЕГРН сведения о которой достаточны для определения ее местоположения;
-  - кадастровый номер земельного участка;
-  - границы и номер объектов капитального строительства в соответствии со сведениями ЕГРН;
-  - ось газопровода.

Местоположение: Калужская область, г. Калуга, ул. Тульская
Кадастровые кварталы: 40:26:000323, 40:26:000325, 40:26:000315,
40:26:000299, 40:26:000272, 40:26:000273, 40:26:000300
Кадастровые номера земельных участков: 40:26:000323:186,
40:26:000299:74
Система координат: МСК-40, зона 1
Каталог координат: Приложение 1
Площадь сервитута: 582 кв.м.




Подпись  Дата "06" мая 2025 г.

Место для оттиска печати (при наличии) лица,
составившего описание местоположения границ объекта

Схема границ размещения публичного сервитута
 Объект: "Дворовые газопроводы ул. Тульская г. Калуга"
 наименование объекта

Лист 6

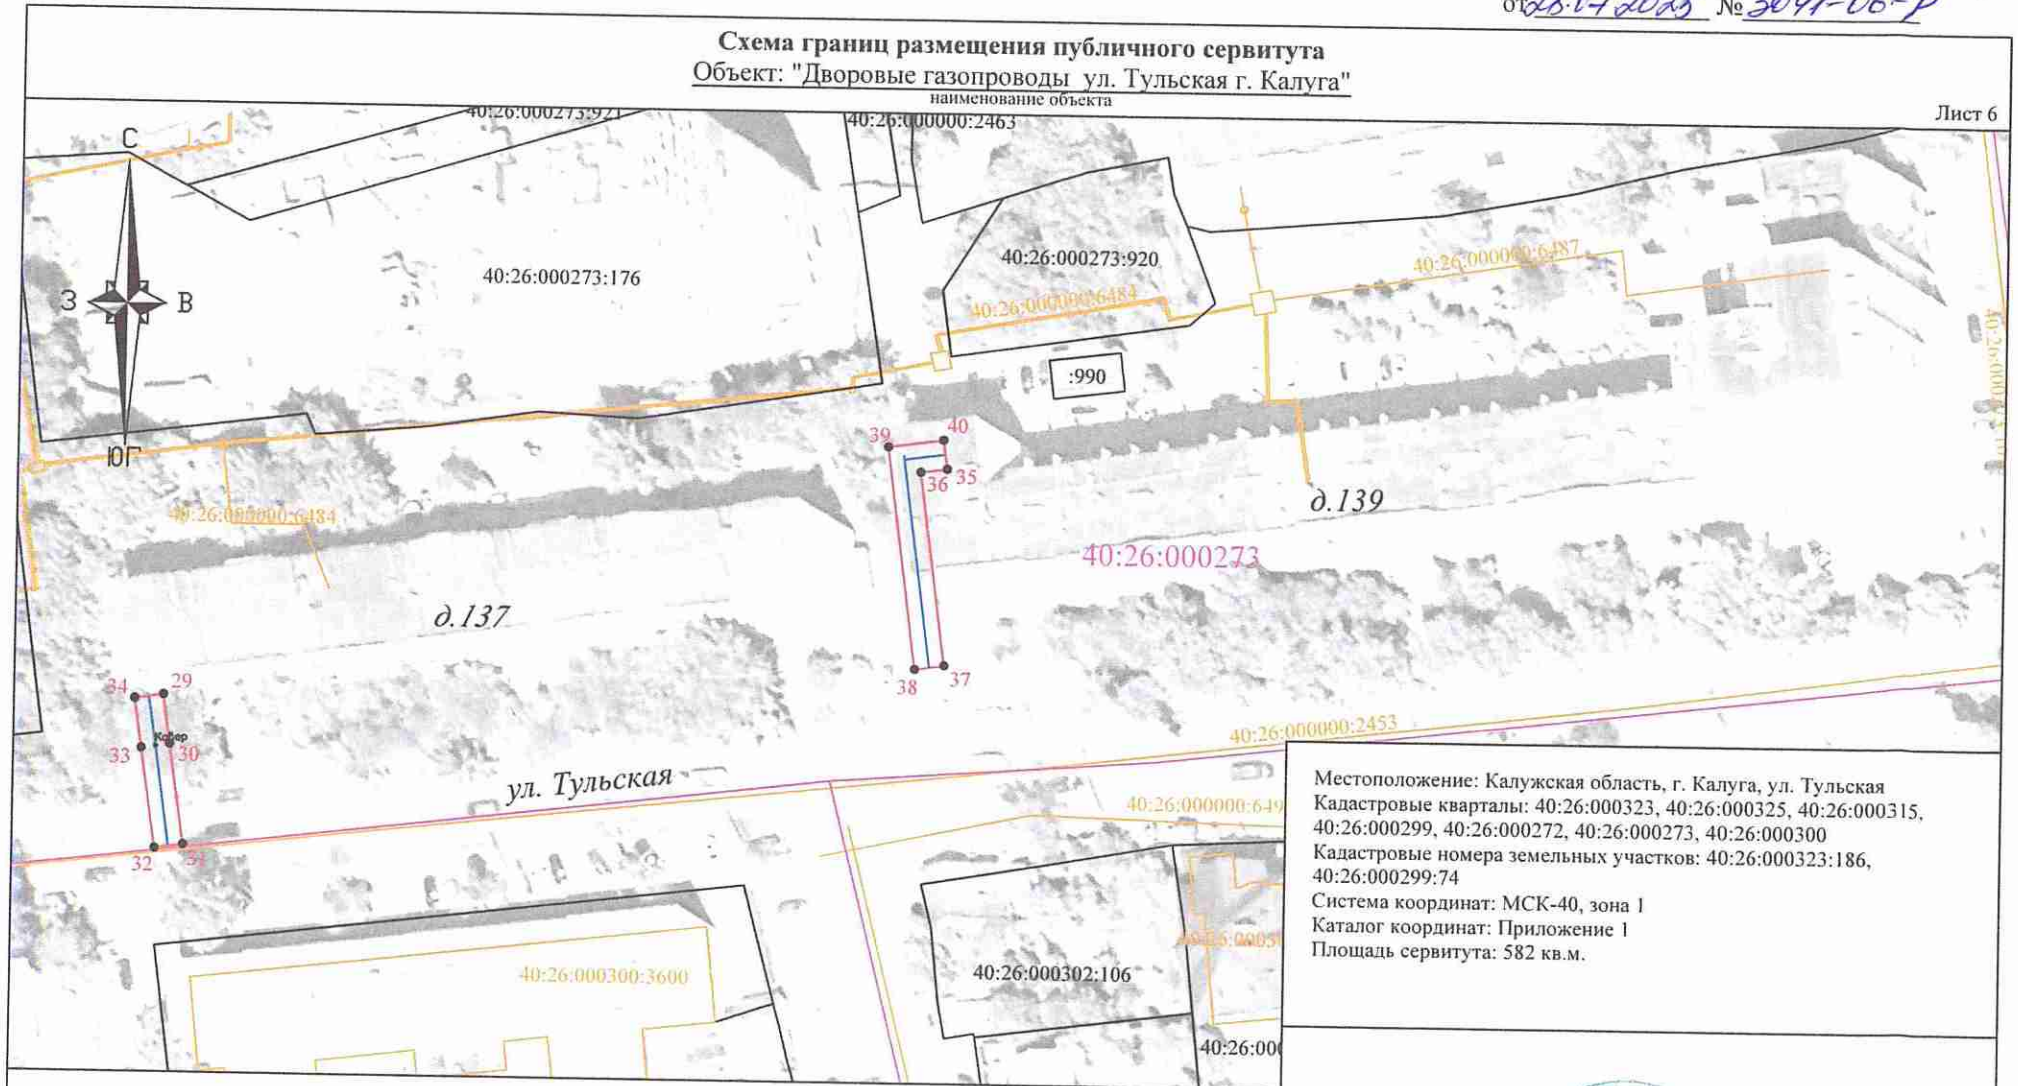

Местоположение: Калужская область, г. Калуга, ул. Тульская
 Кадастровые кварталы: 40:26:000323, 40:26:000325, 40:26:000315,
 40:26:000299, 40:26:000272, 40:26:000273, 40:26:000300
 Кадастровые номера земельных участков: 40:26:000323:186,
 40:26:000299:74
 Система координат: МСК-40, зона 1
 Каталог координат: Приложение 1
 Площадь сервитута: 582 кв.м.

Используемые условные знаки и обозначения:

Масштаб 1 : 1000

- проектные границы и обозначение контура публичного сервитута;
- обозначение характерных точек границы публичного сервитута;
- границы и номер кадастрового квартала;
- существующая часть границы, имеющиеся в ЕГРН сведения о которой достаточны для определения ее местоположения;
- кадастровый номер земельного участка;
- границы и номер объектов капитального строительства в соответствии со сведениями ЕГРН;
- ось газопровода.



Подпись _____ Дата "06" мая 2025 г.

Место для оттиска печати (при наличии) лица,
 составившего описание местоположения границ объекта

Система координат МСК-40, зона 1			
Метод определения координат характерных точек границ - аналитический			
Площадь публичного сервитута 582 кв.м			
Обозначение характерных точек границ	Координаты, м		Средняя квадратическая погрешность определения координат характерных точек границ
	X	Y	
1	430221,78	1300741,42	0,1
2	430220,55	1300739,23	0,1
3	430230,81	1300733,46	0,1
4	430232,78	1300736,95	0,1
5	430223,70	1300742,05	0,1
1	430221,78	1300741,42	0,1
6	430148,25	1301038,07	0,1
7	430150,23	1301040,33	0,1
8	430157,20	1301040,95	0,1
9	430156,84	1301044,94	0,1
10	430148,28	1301044,17	0,1
11	430146,79	1301042,48	0,1
12	430147,05	1301039,72	0,1
6	430148,25	1301038,07	0,1
13	430228,20	1301427,56	0,1
14	430248,96	1301420,56	0,1
15	430250,23	1301424,35	0,1
16	430229,48	1301431,35	0,1
13	430228,20	1301427,56	0,1
17	430301,42	1301486,62	0,1
18	430303,66	1301492,94	0,1
19	430299,89	1301494,27	0,1
20	430297,65	1301487,96	0,1
17	430301,42	1301486,62	0,1
21	430436,80	1301893,07	0,1
22	430439,83	1301902,34	0,1
23	430436,03	1301903,58	0,1
24	430433,00	1301894,31	0,1
21	430436,80	1301893,07	0,1
25	430280,21	1302040,54	0,1
26	430288,45	1302069,39	0,1
27	430284,60	1302070,49	0,1
28	430276,37	1302041,64	0,1
25	430280,21	1302040,54	0,1
29	430462,84	1302143,28	0,1
30	430456,07	1302144,28	0,1
31	430442,47	1302146,30	0,1

32	430441,89	1302142,34	0,1
33	430455,49	1302140,32	0,1
34	430462,26	1302139,32	0,1
29	430462,84	1302143,28	0,1
35	430495,16	1302250,13	0,1
36	430494,68	1302246,56	0,1
37	430468,40	1302250,08	0,1
38	430467,87	1302246,11	0,1
39	430498,11	1302242,06	0,1
40	430499,12	1302249,60	0,1
35	430495,16	1302250,13	0,1