


Раздел 4

План границ объекта

Утверждено
Распоряжением Заместителя Городского Головы — начальника управления
архитектуры, градостроительства и земельных отношений города Калуги
от _____ № _____

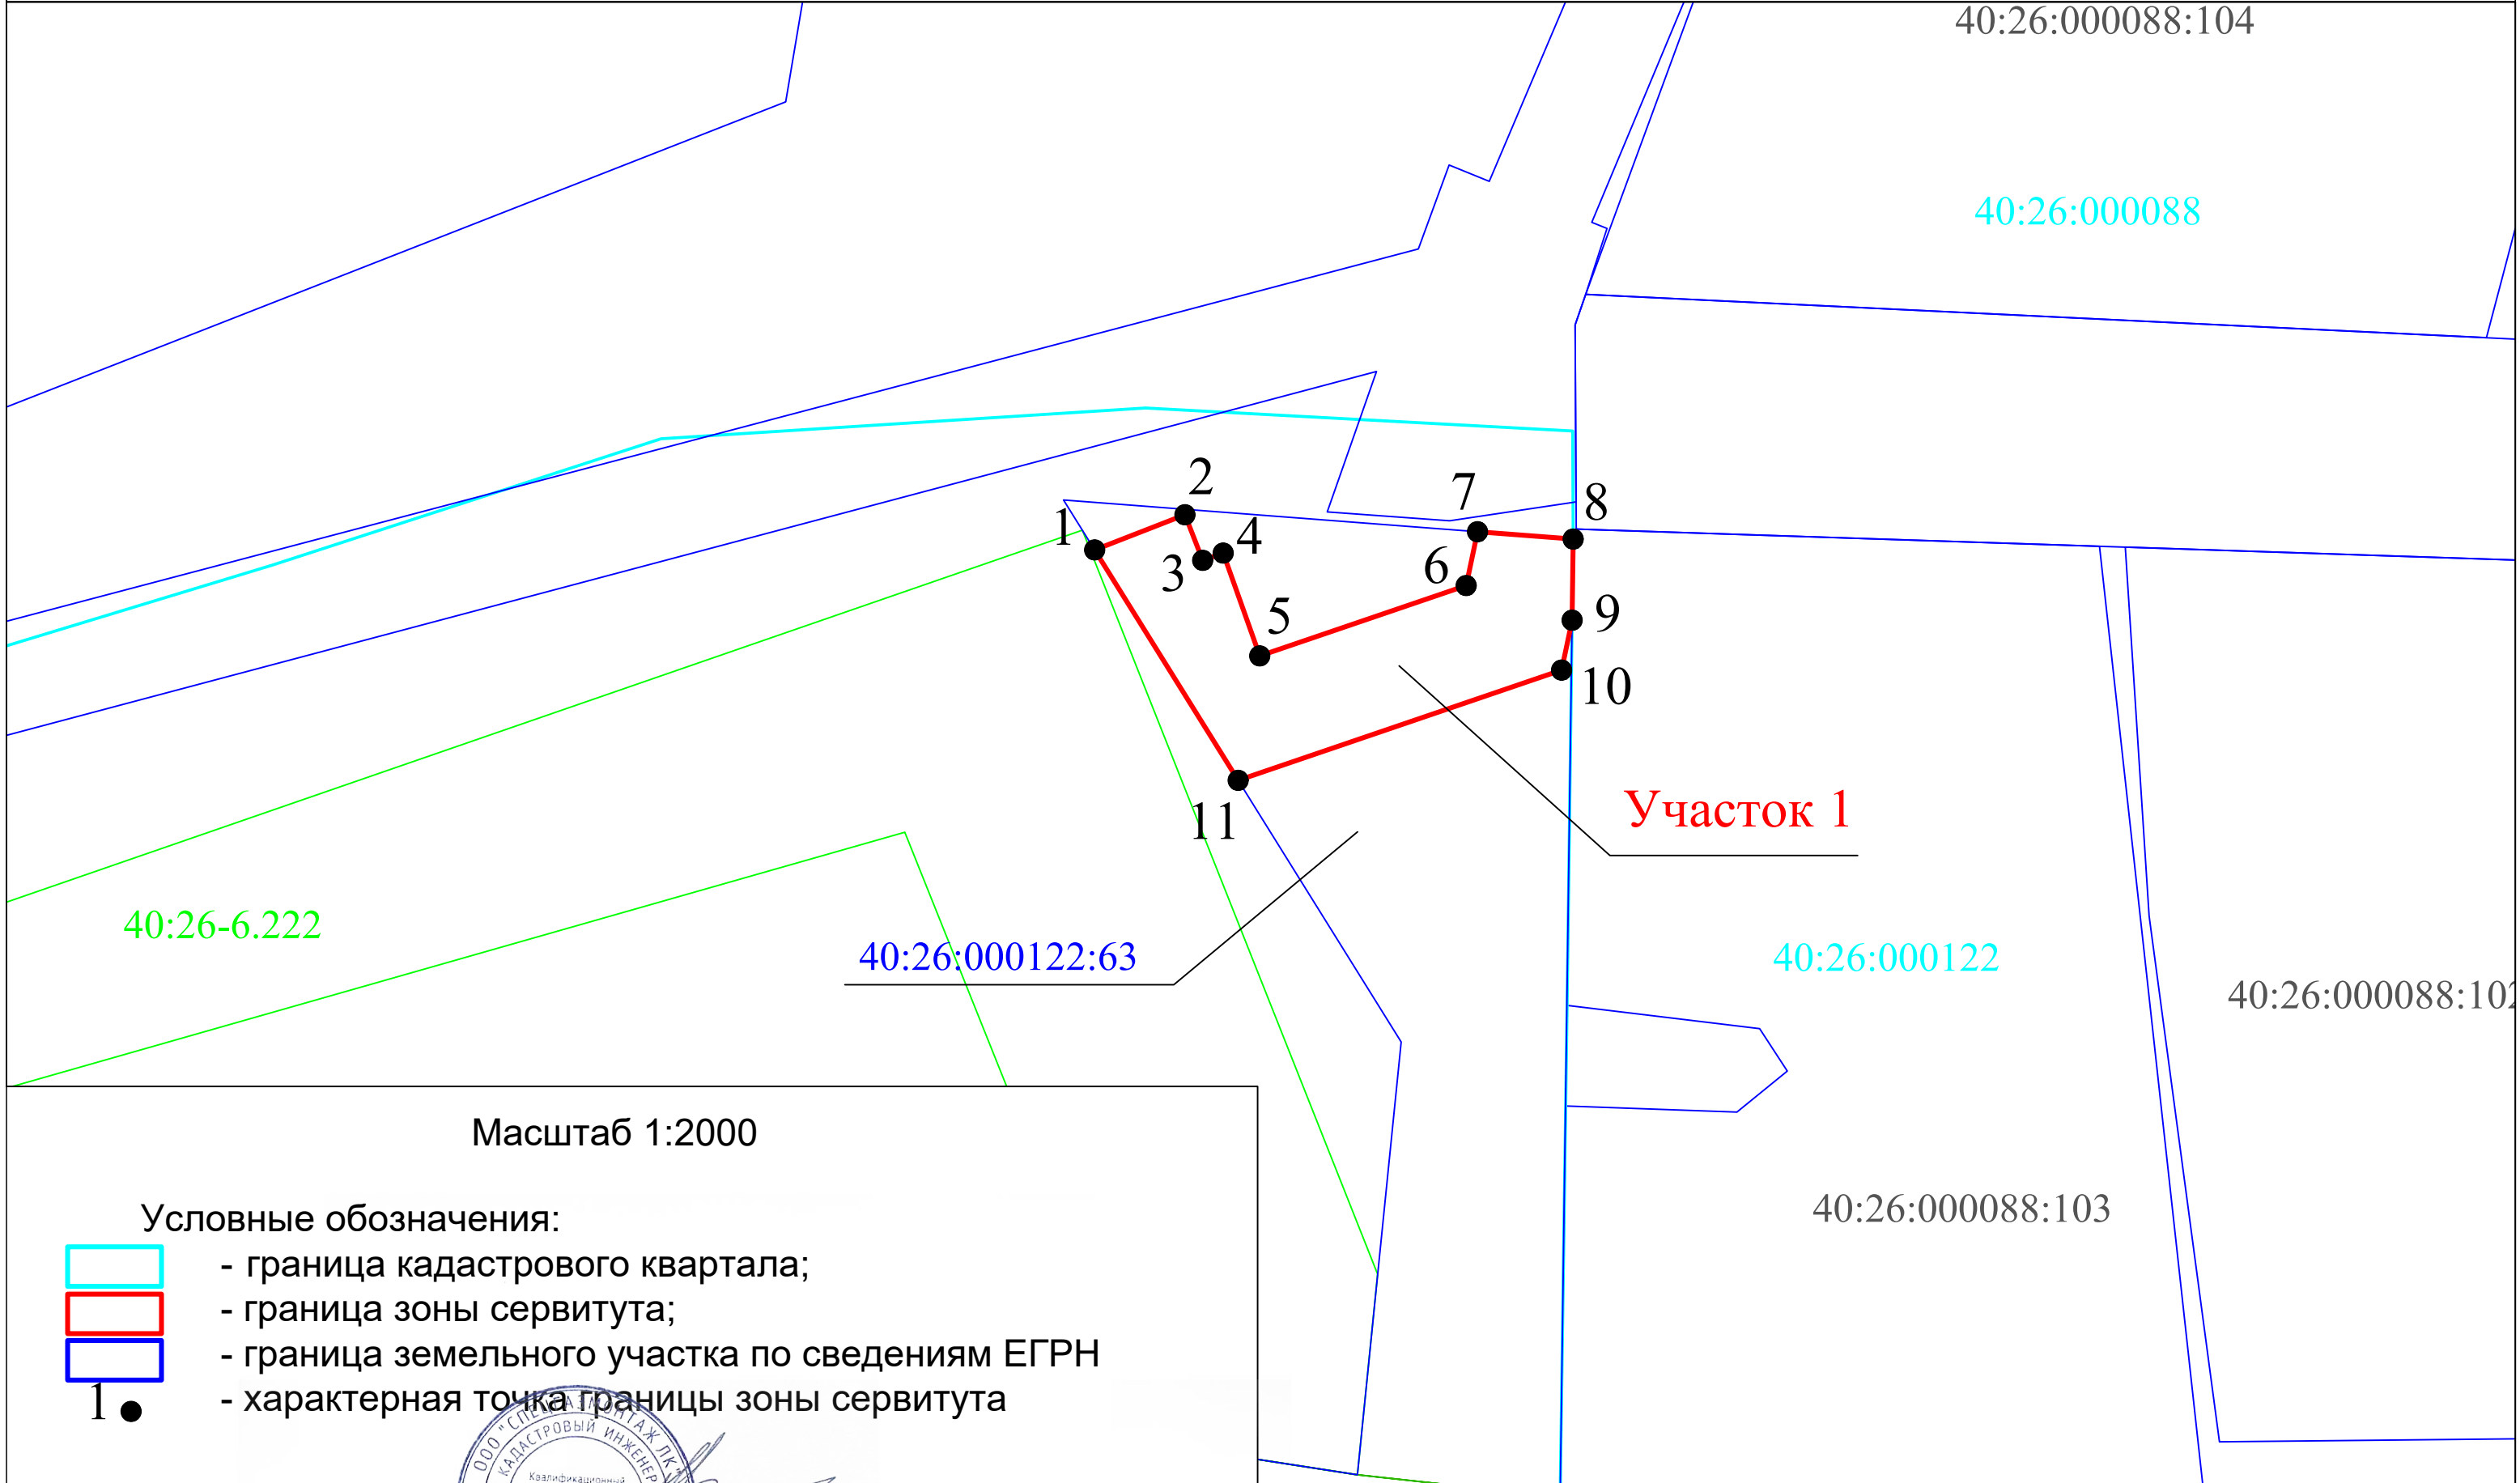

Подпись _____



Немчинов Н. В.

Дата "16" июня 2025 г.

Каталог координат**Обозначение характерных точек границ****Координаты, м****X****Y****1****2****3****Участок 1 (в границах кадастровых кварталов с номерами 40:26:000122)**

1

434723.9176

1299974.9633

2

434725.1872

1299978.2246

3

434723.5423

1299978.8649

4

434723.8049

1299979.6042

5

434720.0928

1299980.9230

6

434722.6325

1299988.3777

7

434724.5746

1299988.7871

8

434724.3100

1299992.2400

9

434721.3729

1299992.2001

10

434719.5802

1299991.8221

11

434715.6022

1299980.1455

1

434723.9176

1299974.9633