


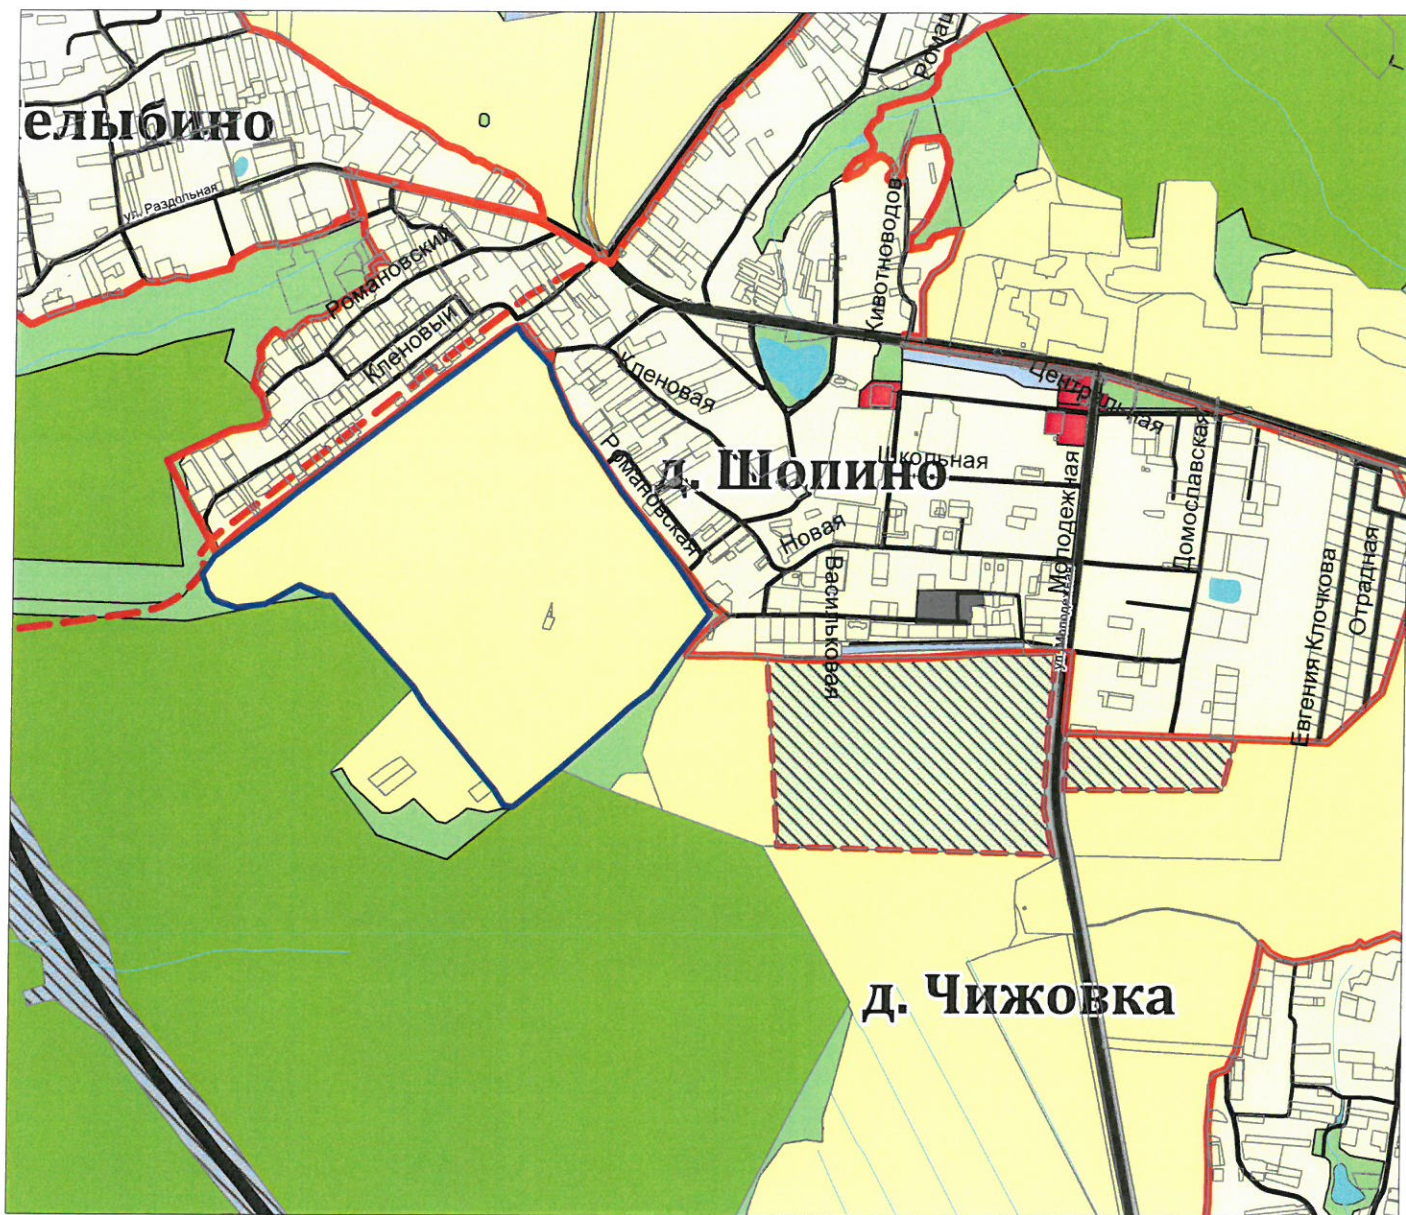

Фрагмент карты функциональных зон Генерального плана Городского округа "Город Калуга",
утвержденного решением Городской Думы города Калуги от 26.04.2017 № 64

(район д.Шопино)



 Территория, предлагаемая для включения в
границу населенного пункта д.Шопино
(40:25:000180:210 и 40:25:000180:207)

 Границы населенных пунктов