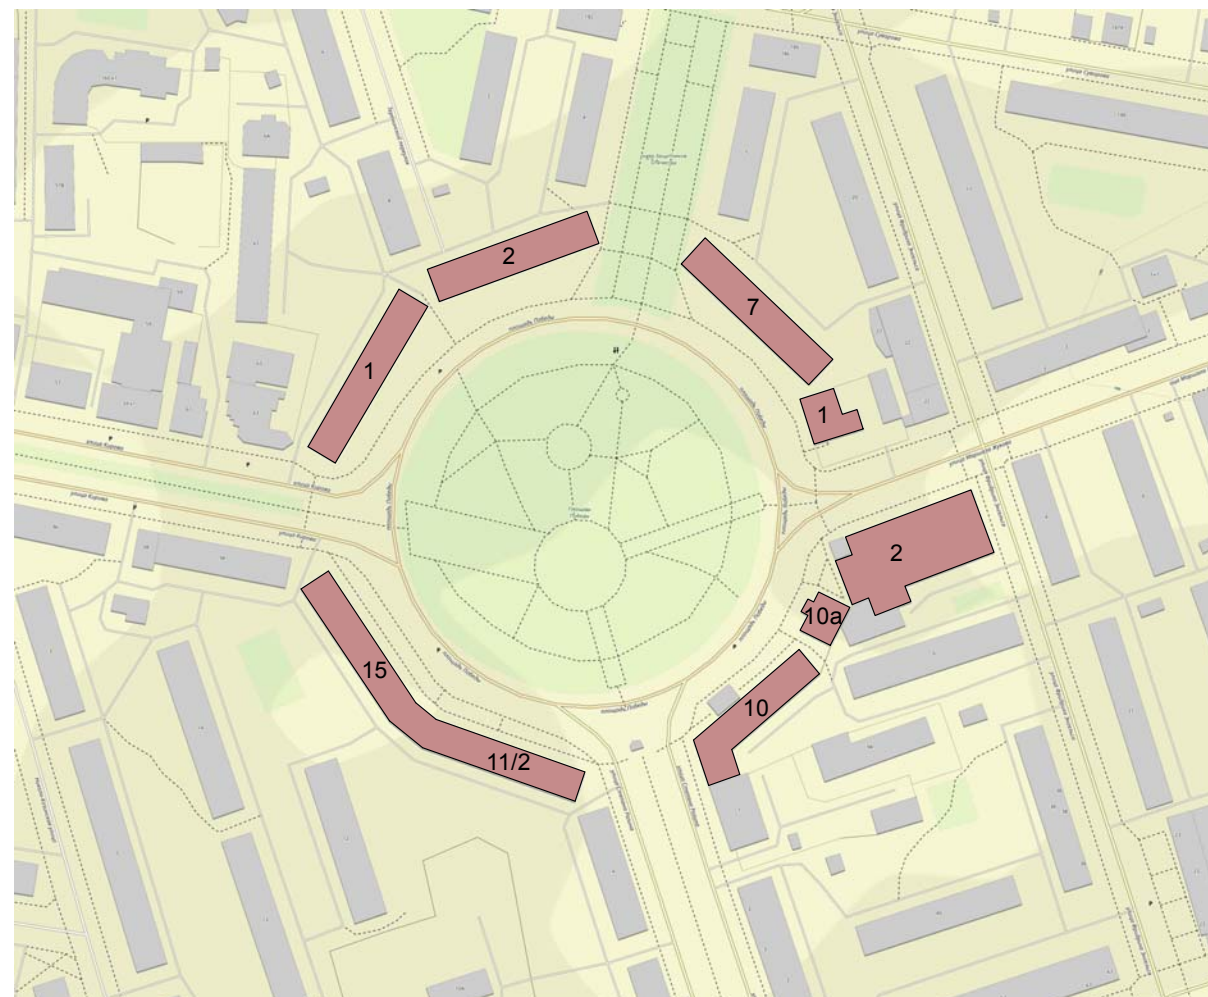


Архитектурно-художественная концепция внешнего облика пл.Победы г.Калуги
в части размещения и содержания информационных конструкций



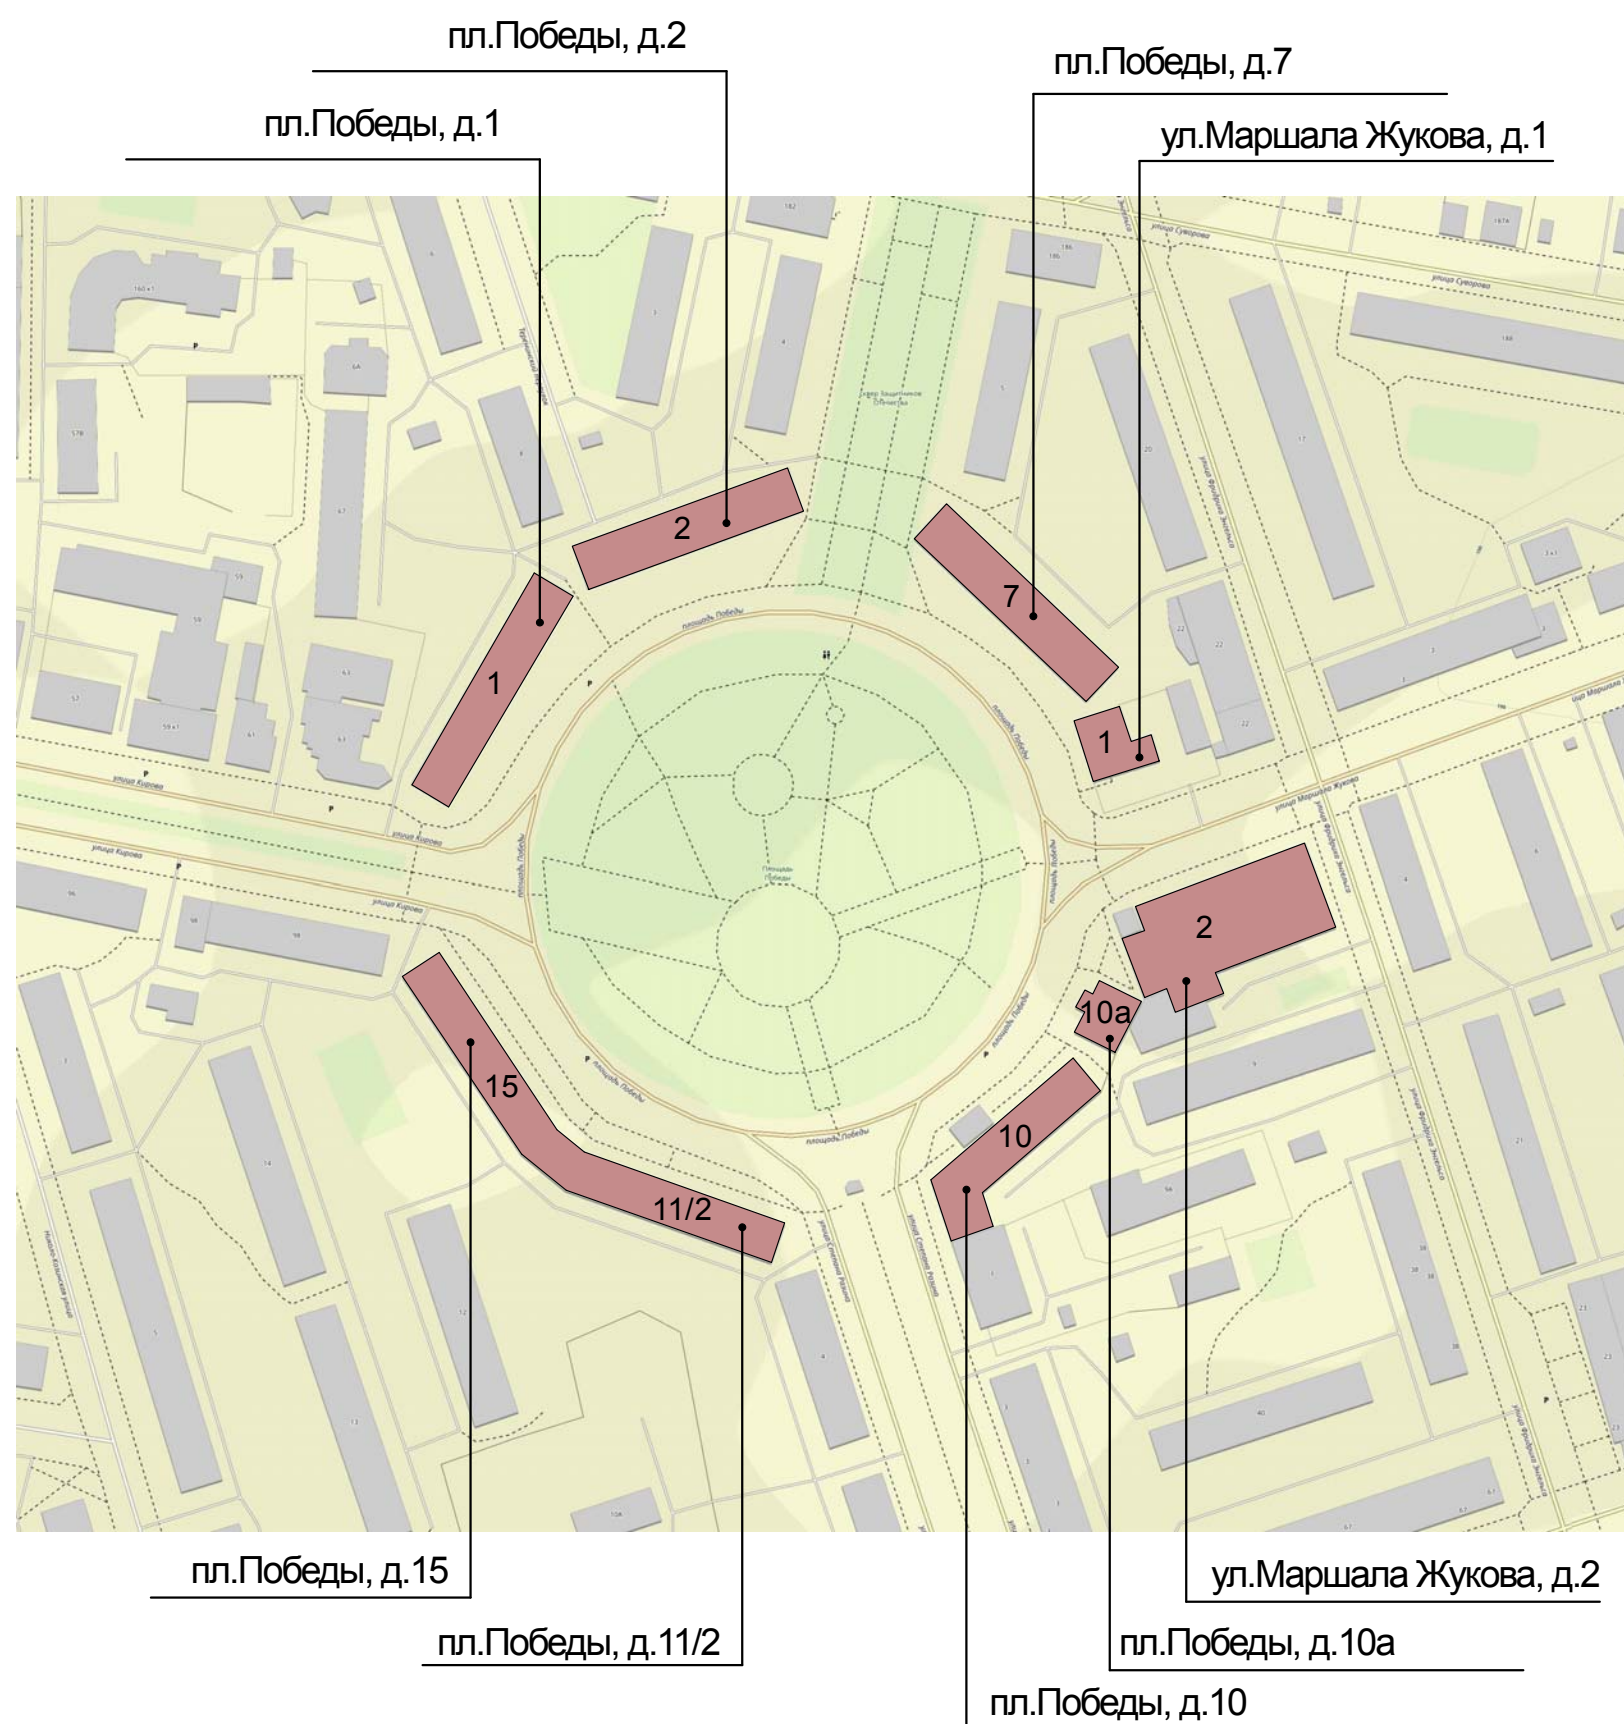


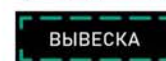


Схема расположения зданий на пл.Победы



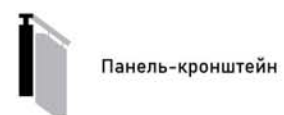
T - Варианты размещение таблички. Одна табличка для одного арендатора (собственника)

Настенные информационные конструкции




-  «Зелёная зона» размещения вывесок
-  Объёмные, отдельстоящие буквы и знаки без подложки
-  Объёмные, отдельстоящие буквы и знаки на плоской подложке

-  Табличка
-  Меню

Консольная информационная конструкция



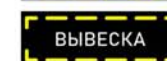Витринные информационные конструкции

-  Объёмные, отдельстоящие буквы и знаки без подложки
-  Внутренняя информационная конструкция
-  Объёмные, отдельстоящие буквы и знаки на плоской подложке

Соответствие правилам

-  Соответствует правилам
-  Не соответствует правилам

Фрагмент фасада дома пл.Победы, д.1



- Поле размещения информационной конструкции

T - Варианты размещение таблички. Одна табличка для одного арендатора (собственника)

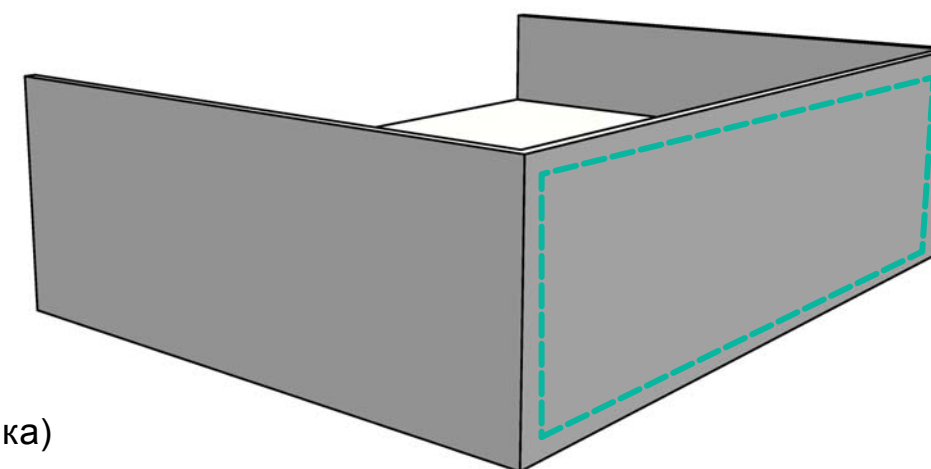
Учитывая, что козырьки над входами в нежилые помещения выполнены разными способами (арочные, скатные, под балконными плитами), принято решение в целях унификации разместить информационные конструкции на прямоугольных фризах козырьков.

При этом фризы должны располагаться на одной горизонтальной оси в уровне перекрытия между первым и вторым этажом. Высота фриза по периметру должна быть одинаковой.

Информационные конструкции, размещаемые на фризе, должны быть строго в границах размера фриза, никакие элементы (текстовая часть, декоративно-художественные элементы, подложка) не должны выступать за пределы фриза.

В архитектурно-художественной концепции цвет фриза (подложки) показан условно.

Не допускается применять для фриза (подложки) яркие перенасыщенные цвета.




Настенные информационные конструкции

- «Зелёная зона» размещения вывесок
- Объёмные, отдельстоящие буквы и знаки без подложки
- Объёмные, отдельстоящие буквы и знаки на плоской подложке

- T** Табличка
- M** Меню

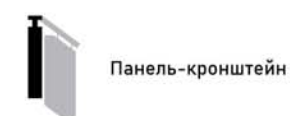Консольная информационная конструкция




Витринные информационные конструкции

- Объёмные, отдельстоящие буквы и знаки без подложки
- Внутренняя информационная конструкция
- Объёмные, отдельстоящие буквы и знаки на плоской подложке

Соответствие правилам

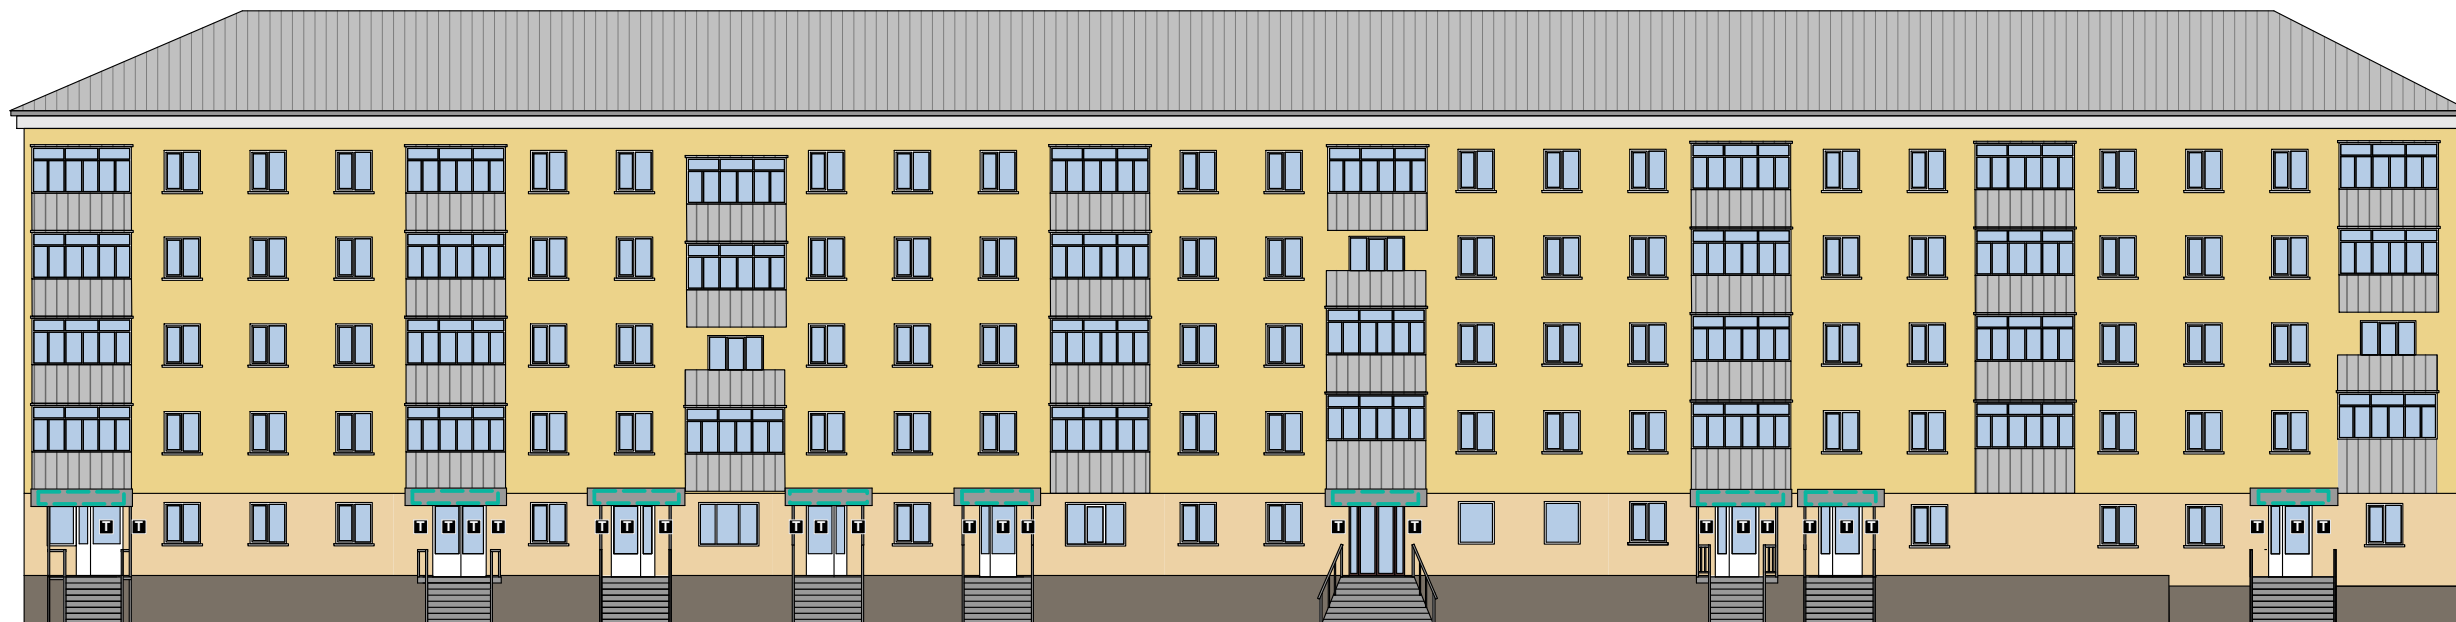- Соответствует правилам
- Не соответствует правилам




T - Варианты размещения таблички. Одна табличка для одного арендатора (собственника)

Настенные информационные конструкции

- «Зелёная зона» размещения вывесок
- Объёмные, отдельстоящие буквы и знаки без подложки
- Объёмные, отдельстоящие буквы и знаки на плоской подложке

- Табличка
- Меню

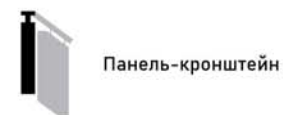Консольная информационная конструкция



Витринные информационные конструкции

- Объёмные, отдельстоящие буквы и знаки без подложки
- Внутренняя информационная конструкция
- Объёмные, отдельстоящие буквы и знаки на плоской подложке

Соответствие правилам

- Соответствует правилам
- Не соответствует правилам

Фрагмент фасада дома пл.Победы, д.2



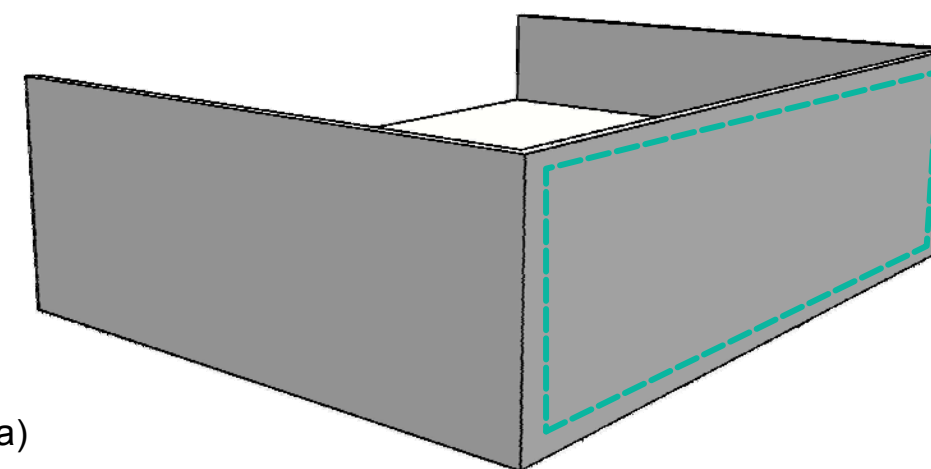
Учитывая, что козырьки над входами в нежилые помещения выполнены разными способами (арочные, скатные, под балконными плитами), принято решение в целях унификации разместить информационные конструкции на прямоугольных фризах козырьков.

При этом фризы должны располагаться на одной горизонтальной оси в уровне перекрытия между первым и вторым этажом. Высота фриза по периметру должна быть одинаковой.

Информационные конструкции, размещаемые на фризе, должны быть строго в границах размера фриза, никакие элементы (текстовая часть, декоративно-художественные элементы, подложка) не должны выступать за пределы фриза.

В архитектурно-художественной концепции цвет фриза (подложки) показан условно.

Не допускается применять для фриза (подложки) яркие перенасыщенные цвета.



- Поле размещения информационной конструкции

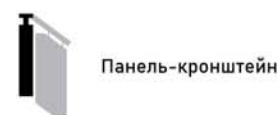
T - Варианты размещения таблички. Одна табличка для одного арендатора (собственника)

Настенные информационные конструкции

- «Зелёная зона» размещения вывесок
- Объёмные, отдельстоящие буквы и знаки без подложки
- Объёмные, отдельстоящие буквы и знаки на плоской подложке

- T** Табличка
- M** Меню

Консольная информационная конструкция




Витринные информационные конструкции

- Объёмные, отдельстоящие буквы и знаки без подложки
- Внутренняя информационная конструкция
- Объёмные, отдельстоящие буквы и знаки на плоской подложке


Соответствие правилам

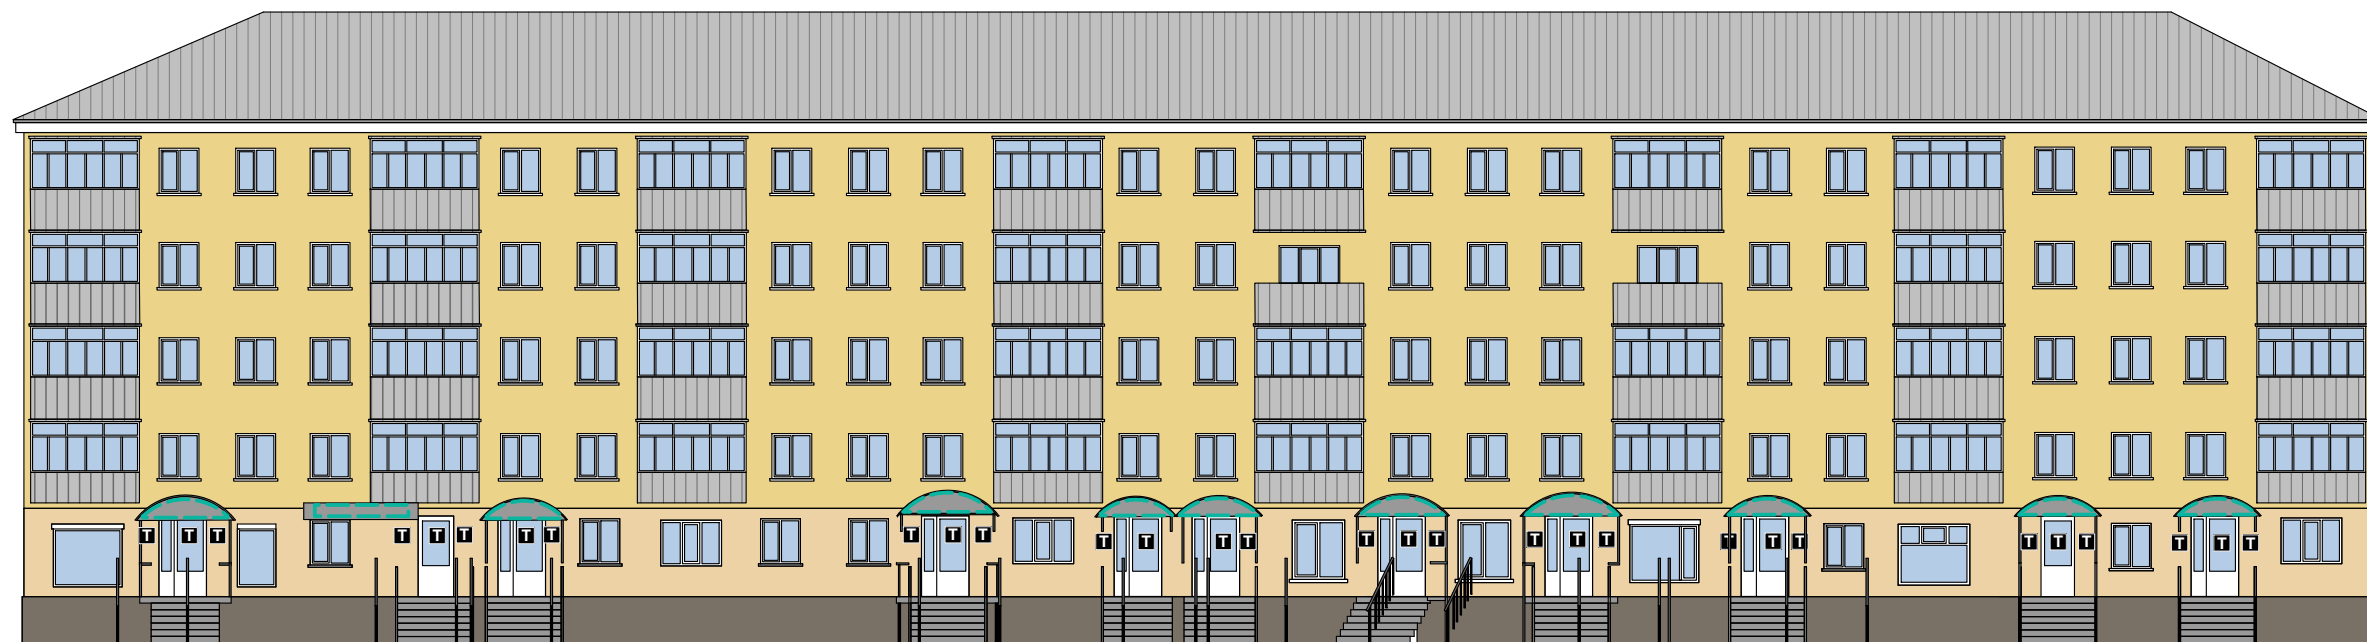- Соответствует правилам
- Не соответствует правилам




T - Варианты размещения таблички. Одна табличка для одного арендатора (собственника)

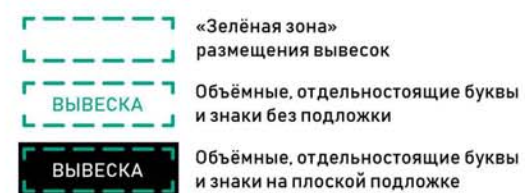Настенные информационные конструкции




T Табличка
M Меню

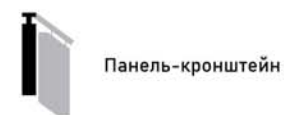Консольная информационная конструкция



Витринные информационные конструкции

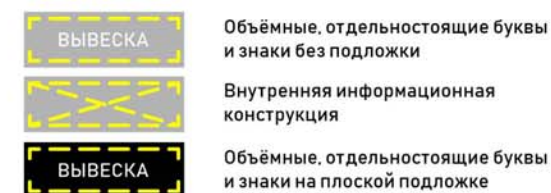


Соответствие правилам



Соответствует правилам
Не соответствует правилам

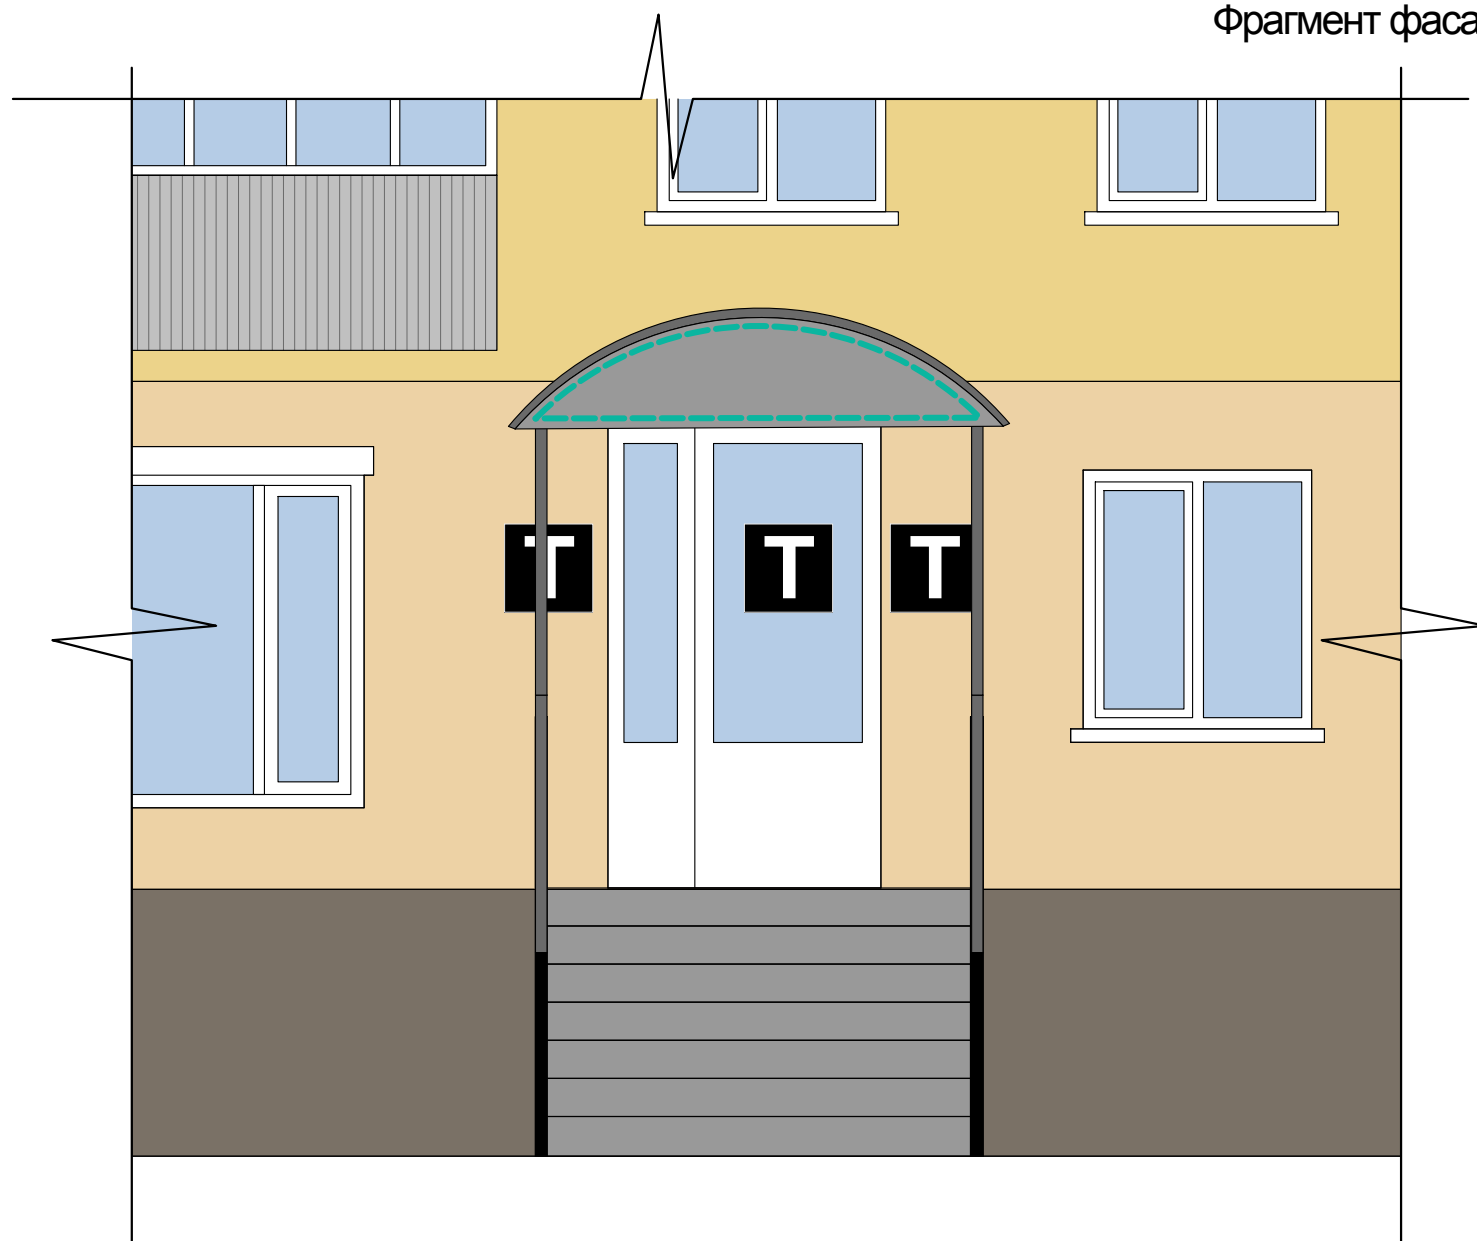Фрагмент фасада дома пл.Победы, д.7




Учитывая, что козырьки над входами в нежилые помещения выполнены одним способом (арочные), принято решение в целях унификации разместить информационные конструкции на фризах арочных козырьков.

При этом фризы должны располагаться на одной горизонтальной оси в уровне перекрытия между первым и вторым этажом.

Информационные конструкции, размещаемые на фризе, должны быть строго в границах размера фриза, никакие элементы (текстовая часть, декоративно-художественные элементы, подложка) не должны выступать за пределы фриза.

В архитектурно-художественной концепции цвет фриза (подложки) показан условно.

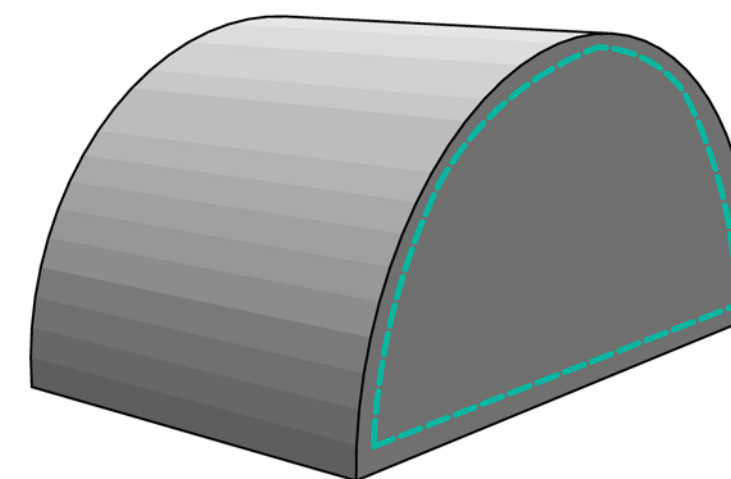Не допускается применять для фриза (подложки) яркие перенасыщенные цвета.



- Поле размещения информационной конструкции

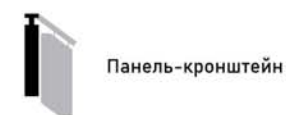
T - Варианты размещения таблички. Одна табличка для одного арендатора (собственника)

Настенные информационные конструкции

- «Зелёная зона» размещения вывесок
- Вывеска: Объёмные, отдельностоящие буквы и знаки без подложки
- Вывеска: Объёмные, отдельностоящие буквы и знаки на плоской подложке

- T** Табличка
- M** Меню

Консольная информационная конструкция




Витринные информационные конструкции

- Вывеска: Объёмные, отдельностоящие буквы и знаки без подложки
- Вывеска: Внутренняя информационная конструкция
- Вывеска: Объёмные, отдельностоящие буквы и знаки на плоской подложке



Соответствие правилам

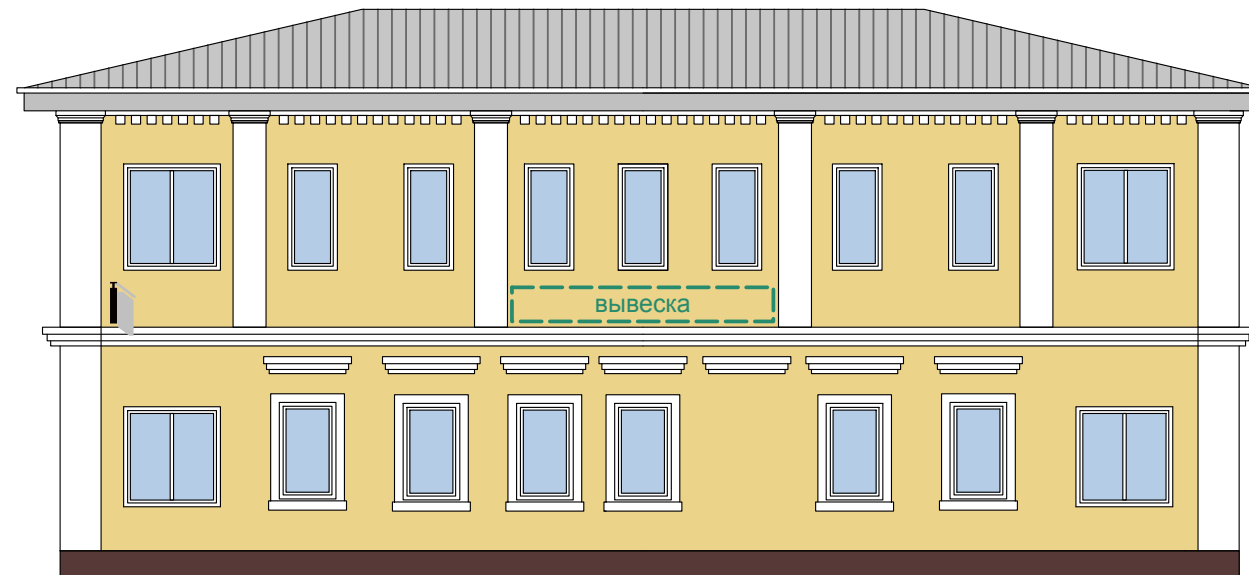- Соответствует правилам
- Не соответствует правилам



T - Варианты размещение таблички. Одна табличка для одного арендатора (собственника)

Настенные информационные конструкции	Консольная информационная конструкция	Витринные информационные конструкции	Соответствие правилам
<p>«Зелёная зона» размещения вывесок</p> <p>Объёмные, отдельстоящие буквы и знаки без подложки</p> <p>Объёмные, отдельстоящие буквы и знаки на плоской подложке</p>	<p>Табличка</p> <p>Меню</p> <p>Панель-кронштейн</p>	<p>Объёмные, отдельстоящие буквы и знаки без подложки</p> <p>Внутренняя информационная конструкция</p> <p>Объёмные, отдельстоящие буквы и знаки на плоской подложке</p>	<p>Соответствует правилам</p> <p>Не соответствует правилам</p>

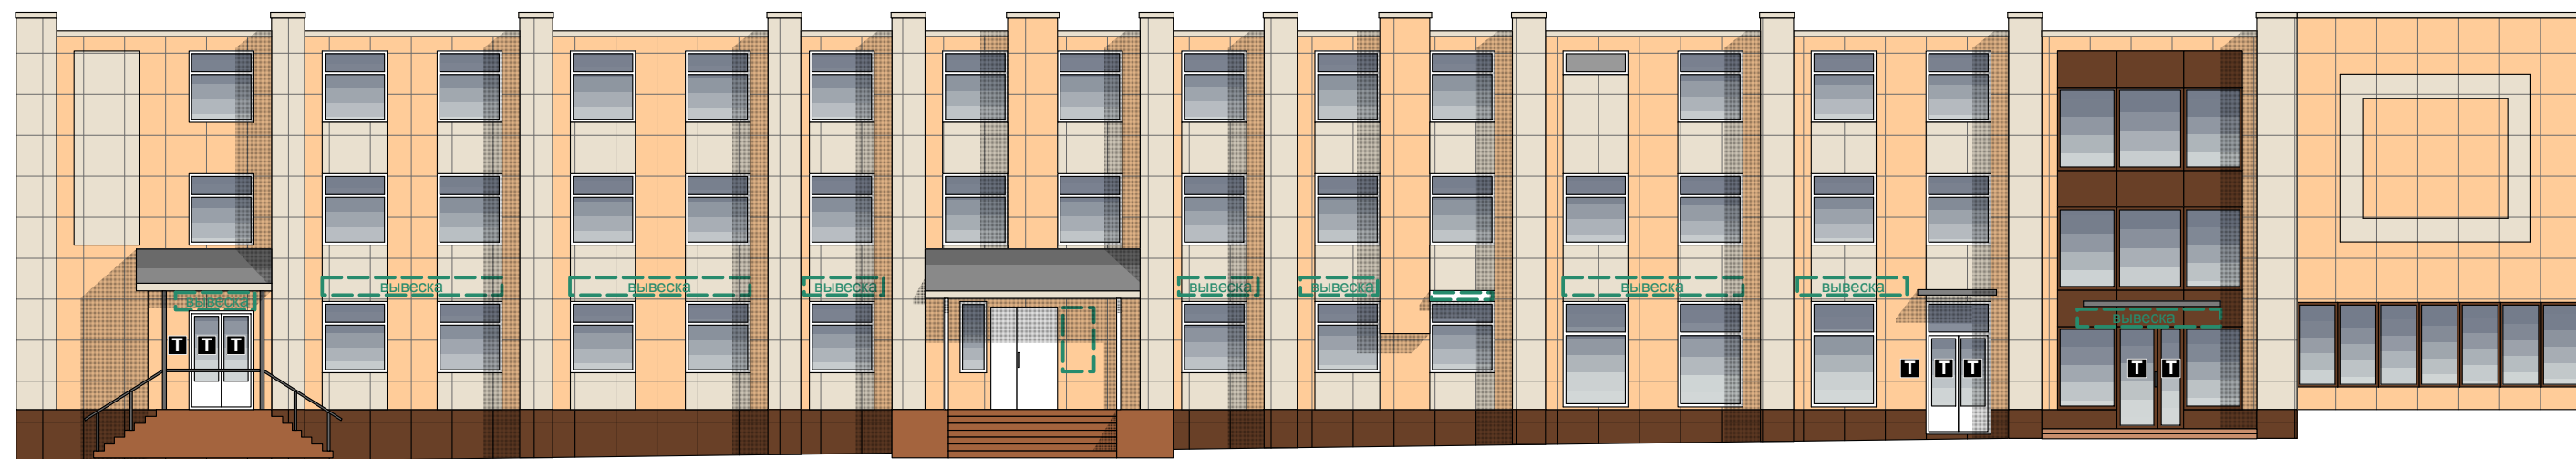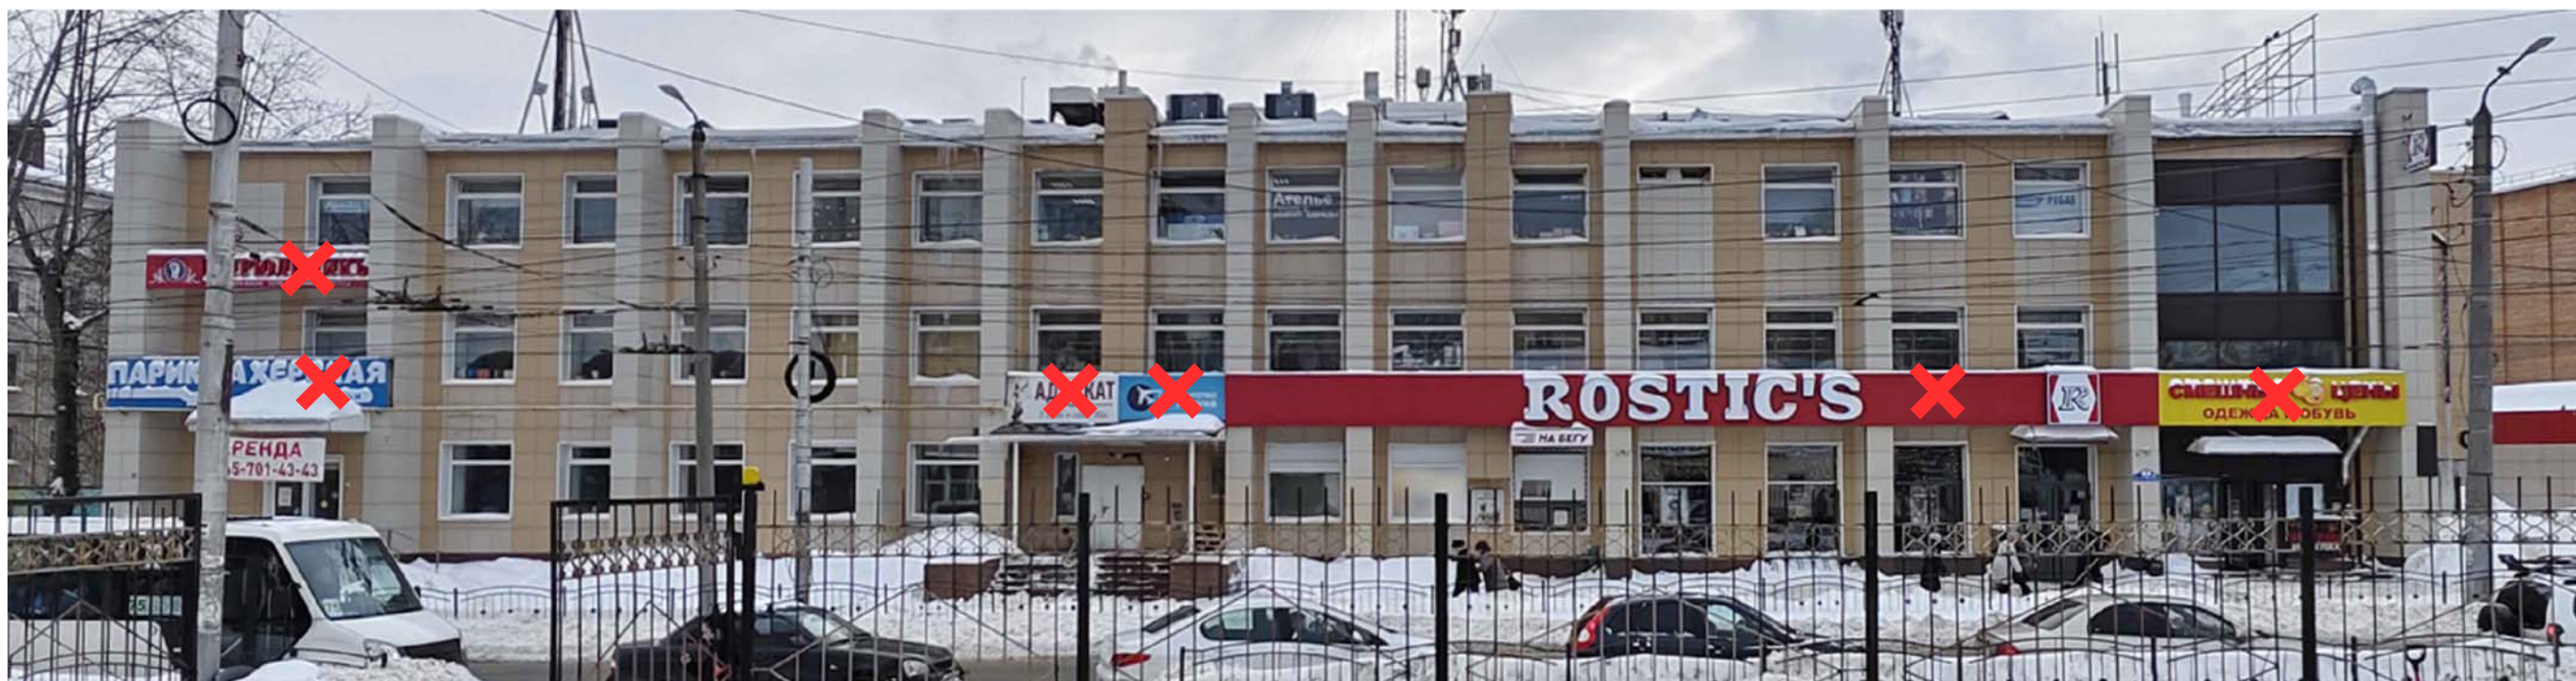

Т - Варианты размещения таблички. Одна табличка для одного арендатора (собственника)

Фасад со стороны п.Победы

Настенные информационные конструкции

Консольная информационная конструкция

Витринные информационные конструкции

Соответствие правилам

- «Зелёная зона» размещения вывесок
- Объёмные, отдельностоящие буквы и знаки без подложки
- Объёмные, отдельностоящие буквы и знаки на плоской подложке

- Т** Табличка
- М** Меню



- Объёмные, отдельностоящие буквы и знаки без подложки
- Внутренняя информационная конструкция
- Объёмные, отдельностоящие буквы и знаки на плоской подложке

- Соответствует правилам
- Не соответствует правилам




Т - Варианты размещения таблички. Одна табличка для одного арендатора (собственника)

Фасад со стороны ул.Маршала Жукова




Настенные информационные конструкции	Консольная информационная конструкция	Витринные информационные конструкции	Соответствие правилам
<p> «Зелёная зона» размещения вывесок</p> <p> Объёмные, отдельностоящие буквы и знаки без подложки</p> <p> Объёмные, отдельностоящие буквы и знаки на плоской подложке</p>	<p> Табличка</p> <p> Меню</p> <p> Панель-кронштейн</p>	<p> Объёмные, отдельностоящие буквы и знаки без подложки</p> <p> Внутренняя информационная конструкция</p> <p> Объёмные, отдельностоящие буквы и знаки на плоской подложке</p>	<p> Соответствует правилам</p> <p> Не соответствует правилам</p>

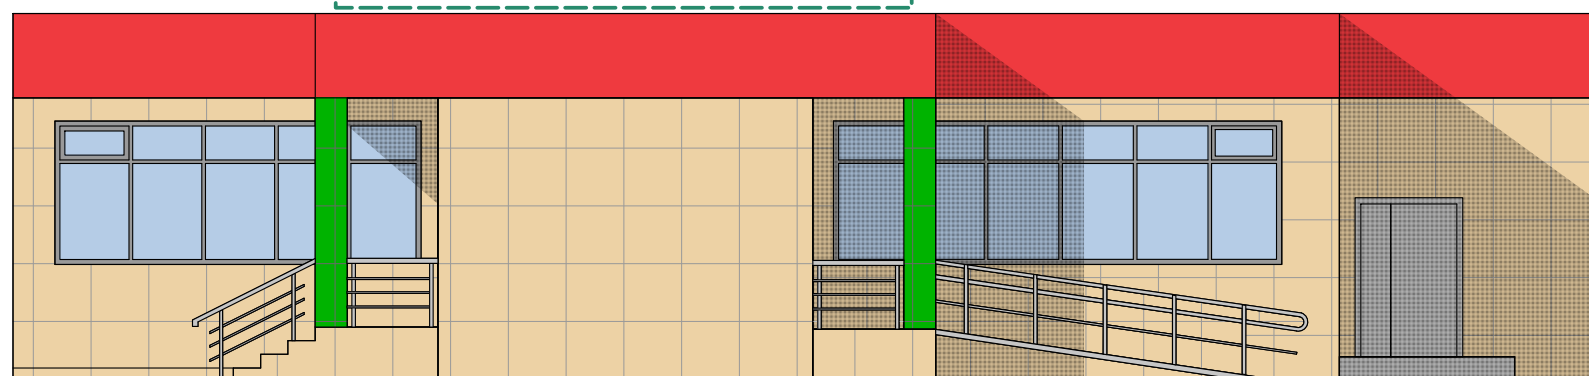

Вывеска




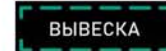Настенные информационные конструкции




-  «Зелёная зона» размещения вывесок
-  Объёмные, отдельстоящие буквы и знаки без подложки
-  Объёмные, отдельстоящие буквы и знаки на плоской подложке

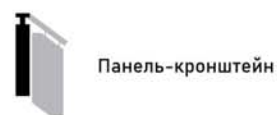-  Табличка
-  Меню

Консольная информационная конструкция



Витринные информационные конструкции

-  Объёмные, отдельстоящие буквы и знаки без подложки
-  Внутренняя информационная конструкция
-  Объёмные, отдельстоящие буквы и знаки на плоской подложке

Соответствие правилам

-  Соответствует правилам
-  Не соответствует правилам



T - Варианты размещения таблички. Одна табличка для одного арендатора (собственника)

Настенные информационные конструкции

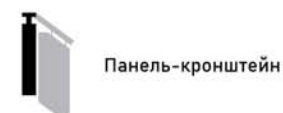
Консольная информационная конструкция

Витринные информационные конструкции

Соответствие правилам


- «Зелёная зона» размещения вывесок
- Объёмные, отдельстоящие буквы и знаки без подложки
- Объёмные, отдельстоящие буквы и знаки на плоской подложке

- Табличка
- Меню



- Объёмные, отдельстоящие буквы и знаки без подложки
- Внутренняя информационная конструкция
- Объёмные, отдельстоящие буквы и знаки на плоской подложке

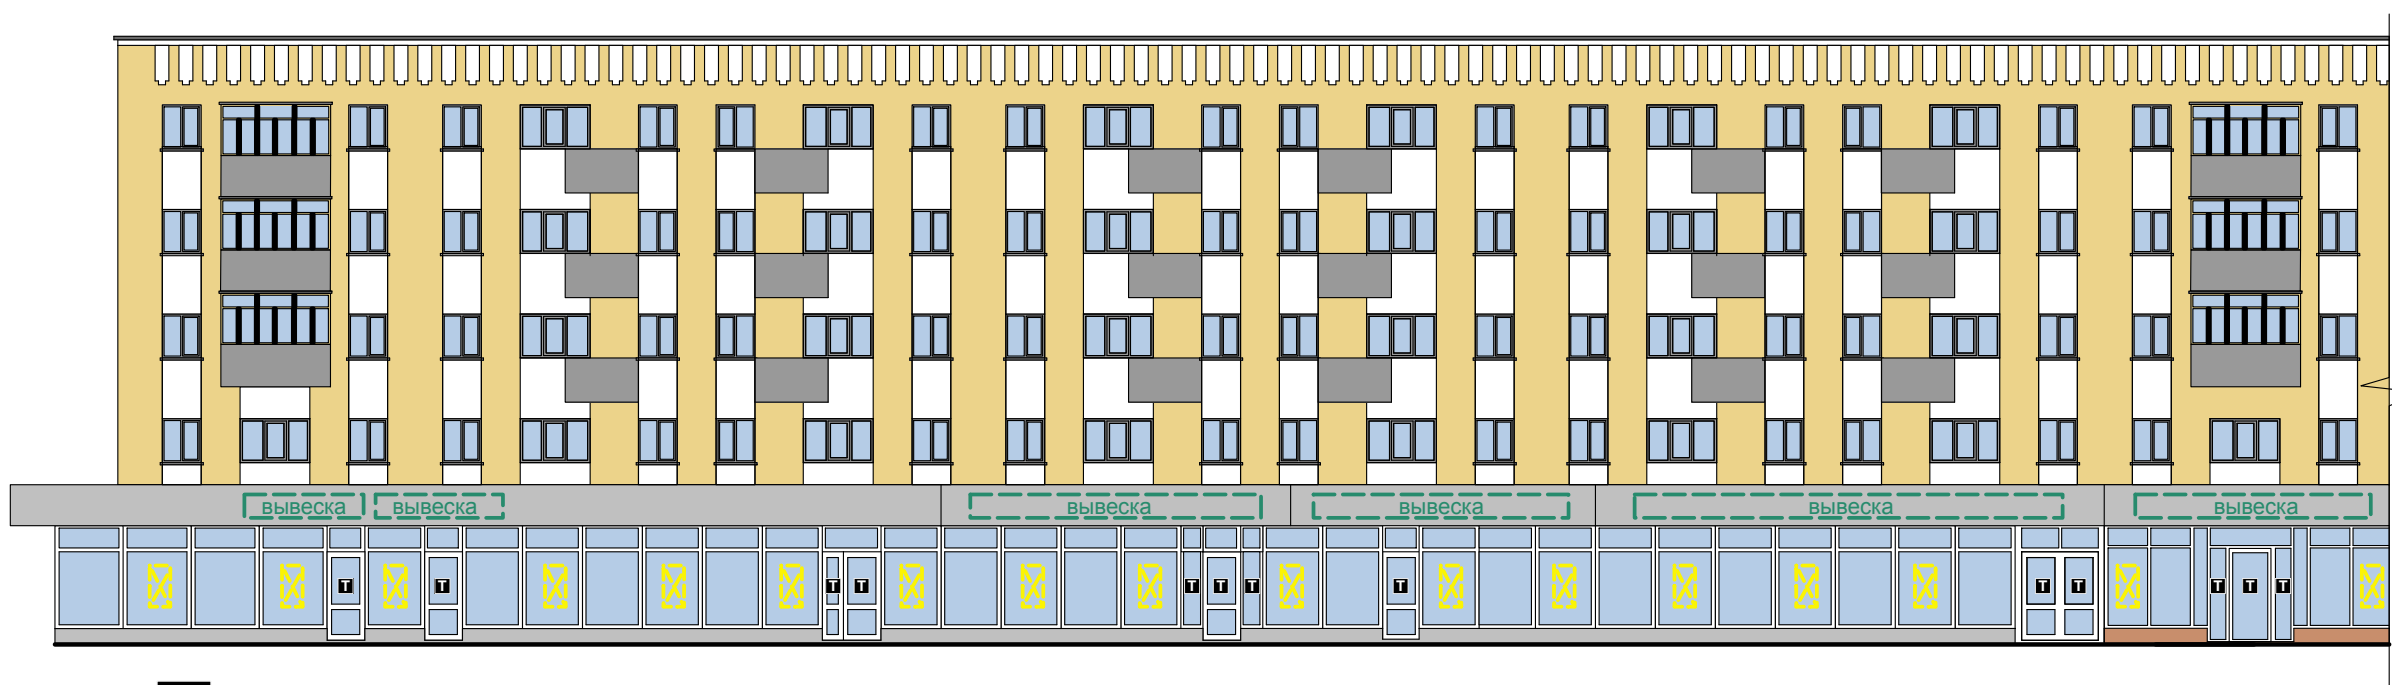- Соответствует правилам
- Не соответствует правилам



Т - Варианты размещения таблички. Одна табличка для одного арендатора (собственника)

Настенные информационные конструкции

Консольная информационная конструкция

Витринные информационные конструкции

Соответствие правилам

- «Зелёная зона» размещения вывесок
- Объёмные, отдельностоящие буквы и знаки без подложки
- Объёмные, отдельностоящие буквы и знаки на плоской подложке

- Табличка
- Меню

- Панель-кронштейн

- Объёмные, отдельностоящие буквы и знаки без подложки
- Внутренняя информационная конструкция
- Объёмные, отдельностоящие буквы и знаки на плоской подложке

- Соответствует правилам
- Не соответствует правилам





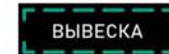
Т - Варианты размещения таблички. Одна табличка для одного арендатора (собственника)

Настенные информационные конструкции


Консольная информационная конструкция




Витринные информационные конструкции

Соответствие правилам

-  «Зелёная зона» размещения вывесок
-  Объёмные, отдельностоящие буквы и знаки без подложки
-  Объёмные, отдельностоящие буквы и знаки на плоской подложке

-  Табличка
-  Меню

-  Панель-кронштейн

-  Объёмные, отдельностоящие буквы и знаки без подложки
-  Внутренняя информационная конструкция
-  Объёмные, отдельностоящие буквы и знаки на плоской подложке

-  Соответствует правилам
-  Не соответствует правилам