


СХЕМА

границ публичного сервитута на земельном участке с кадастровым номером 40:26:000231:57

Условный номер: 40:26:000231:57/чзу1		
Площадь: 109 кв.м		
Местоположение: Калужская обл., г.Калуга, ул.В.Андреевской, д.24		
Цель: обеспечение доступа, прохода и проезда к многоквартирному дому по адресу: г.Калуга, ул.В.Андреевской, дом 20		
Обозначение характерных точек границы	Координаты (МСК-40)	
	X	Y
1	2	3

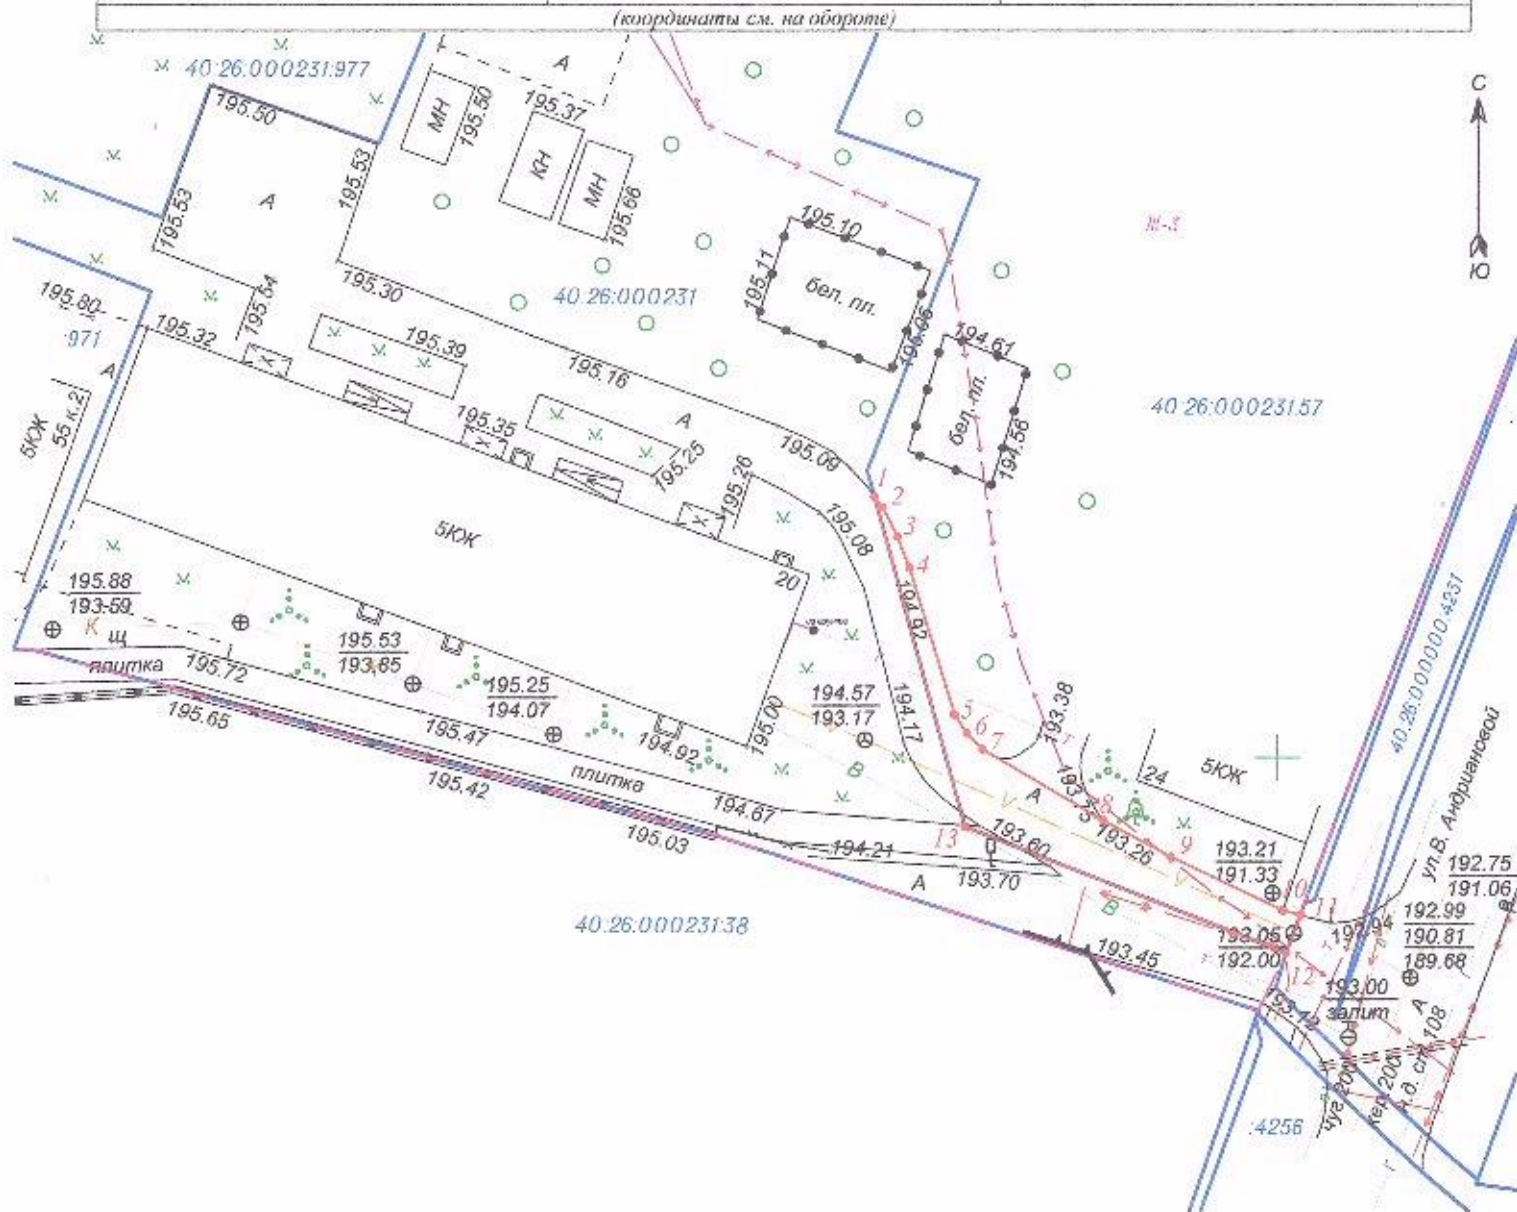

Масштаб 1 : 1000

Условные обозначения:

- | | |
|--|--|
| <ul style="list-style-type: none"> - - - - - - граница публичного сервитута - - - - - - граница кадастрового квартала - - - - - - граница территориальной зоны - - - - - - границы зем. участков, внесенных в ЕГРН | <ul style="list-style-type: none"> 3.91 - обозначение публичного сервитута 40:26:000231 - обозначение кадастрового квартала Ж-3 - обозначение территориальной зоны 40:26:000231:57 - обозначение кадастровых номеров земельных участков |
|--|--|

Каталог координат

чзу1

Площадь 109 м2

№ точки	X	Y	Расстояние	Дирек. угол
1	431371.16	1301140.81	0.91	142°7.5'
2	431370.44	1301141.37	2.19	153°5.01'
3	431368.49	1301142.37	2.19	157°45.72'
4	431366.46	1301143.20	10.19	162°24.06'
5	431356.75	1301146.28	1.48	146°50.78'
6	431355.51	1301147.09	1.47	135°33.05'
7	431354.46	1301148.12	9.32	120°3.44'
8	431349.79	1301156.18	5.14	117°42.71'
9	431347.39	1301160.73	8.23	114°51.17'
10	431343.93	1301168.21	1.2	104°57.73'
11	431343.62	1301169.37	2.68	200°19.83'
12	431341.11	1301168.44	22.93	290°54.07'
13	431349.29	1301147.02	22.73	344°8.88'
1	431371.16	1301140.81		