


Схема границ размещения публичного сервитута **Объект: "Дворовые газопроводы по ул. Максима Горького г. Калуга"**

(наименование объекта)

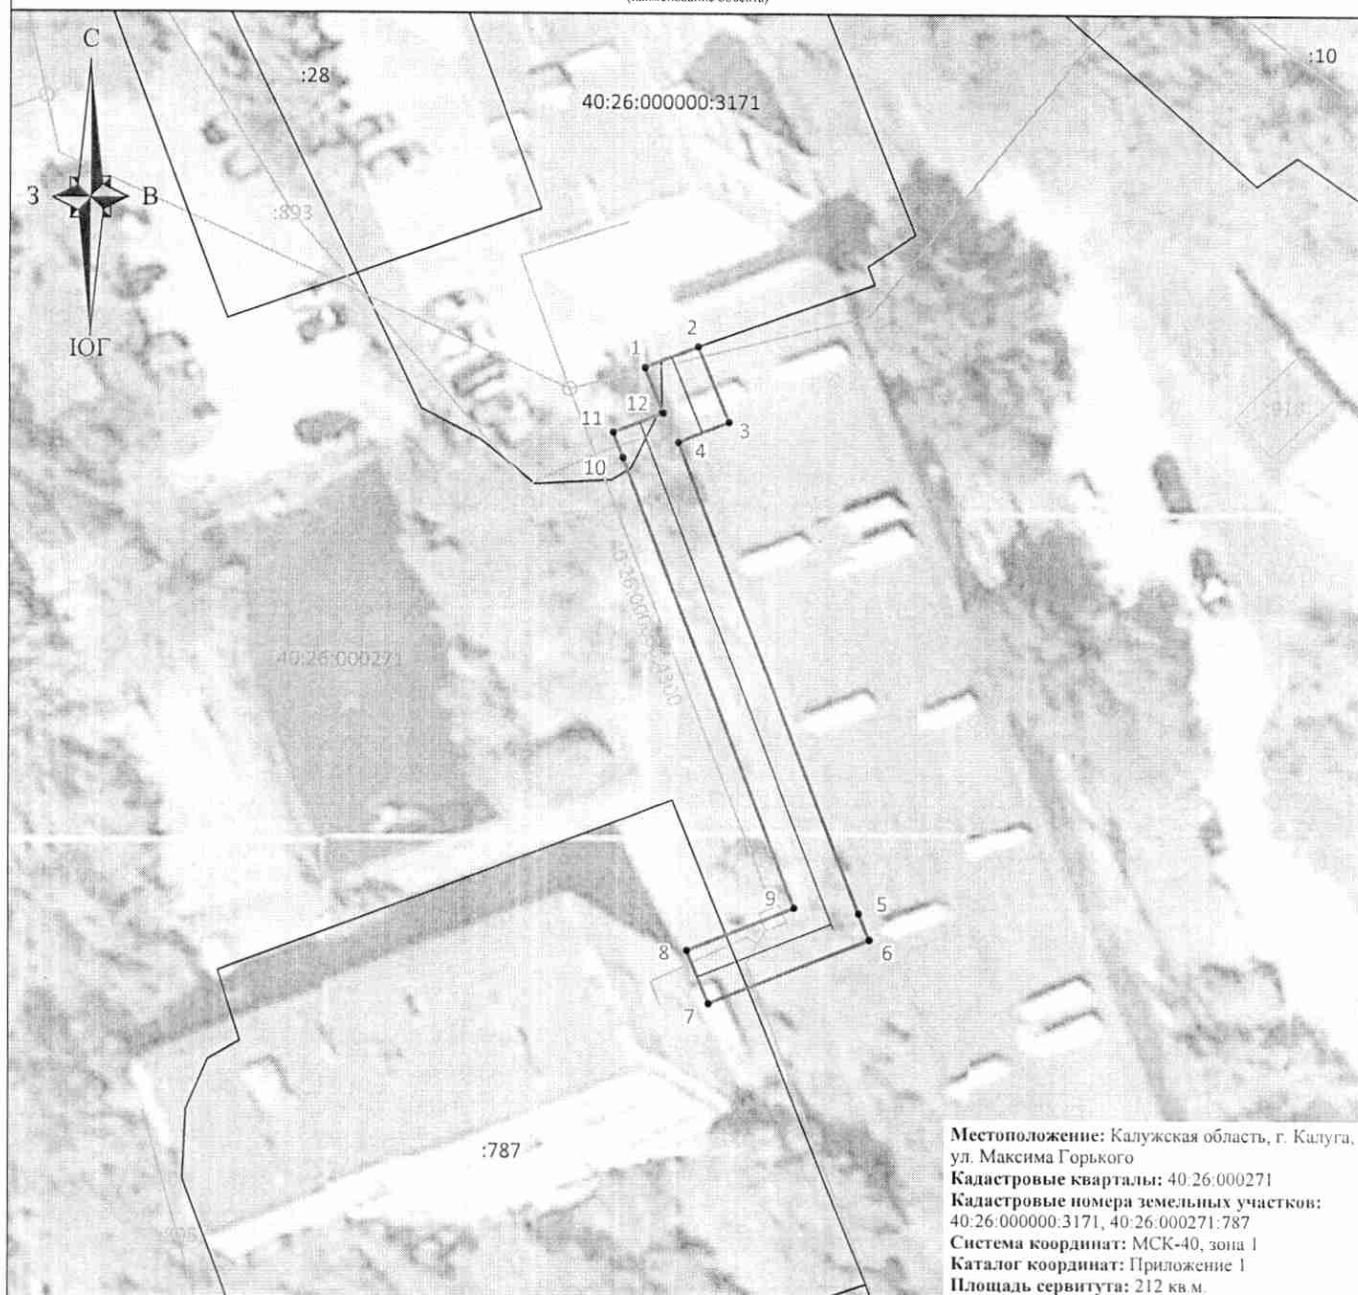

Местоположение: Калужская область, г. Калуга,
ул. Максима Горького
Кадастровые кварталы: 40.26.000271
Кадастровые номера земельных участков:
40.26.000000:3171, 40.26.000271:787
Система координат: МСК-40, зона I
Каталог координат: Приложение 1
Площадь сервитута: 212 кв. м.

Масштаб 1:500

Условные обозначения:

- граница контура публичного сервитута;
- — характерная точка границы публичного сервитута;
- l — обозначение характерной точки границы публичного сервитута;
- границы кадастрового квартала;
- 40:26:000271 — номер кадастрового квартала;
- границы земельных участков, сведения о которых внесены в ЕГРН;
- :1825 — обозначение кадастрового номера земельных участков, сведения о которых внесены в ЕГРН;
- границы объектов капитального строительства, сведения о которых внесены в ЕГРН;
- :754 — обозначение кадастрового номера объектов капитального строительства, сведения о которых внесены в ЕГРН;
- ось газопровода.

Подпись _____

Место для оттиска печати (при наличии) лица, составившего описание
местоположения границ объекта

"17" июня 2026 г.