



Утверждена

Распоряжением заместителя главы городского округа города Калуги — начальника управления архитектуры, градостроительства и земельных отношений города Калуги

от № _____

Схема границ размещения публичного сервитута

Объект: "Дворовые газопроводы по ул. Суворова г. Калуга"
(наименование объекта)

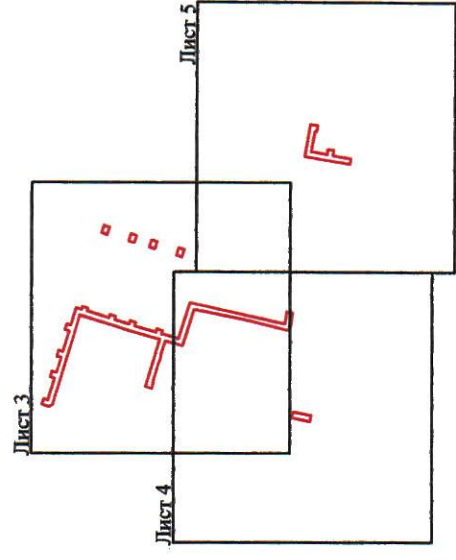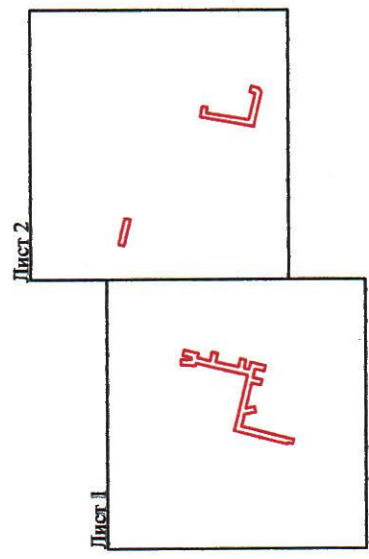


Масштаб 1:5000



Подпись _____
"15" августа 2025 г.
Место для вписывания (под печатью) лица, составившего описание местоположения границ объекта

Схема границ размещения публичного сервитута
Объект: "Дворовые газопроводы по ул. Суворова г. Калуга"
 (наименование объекта)

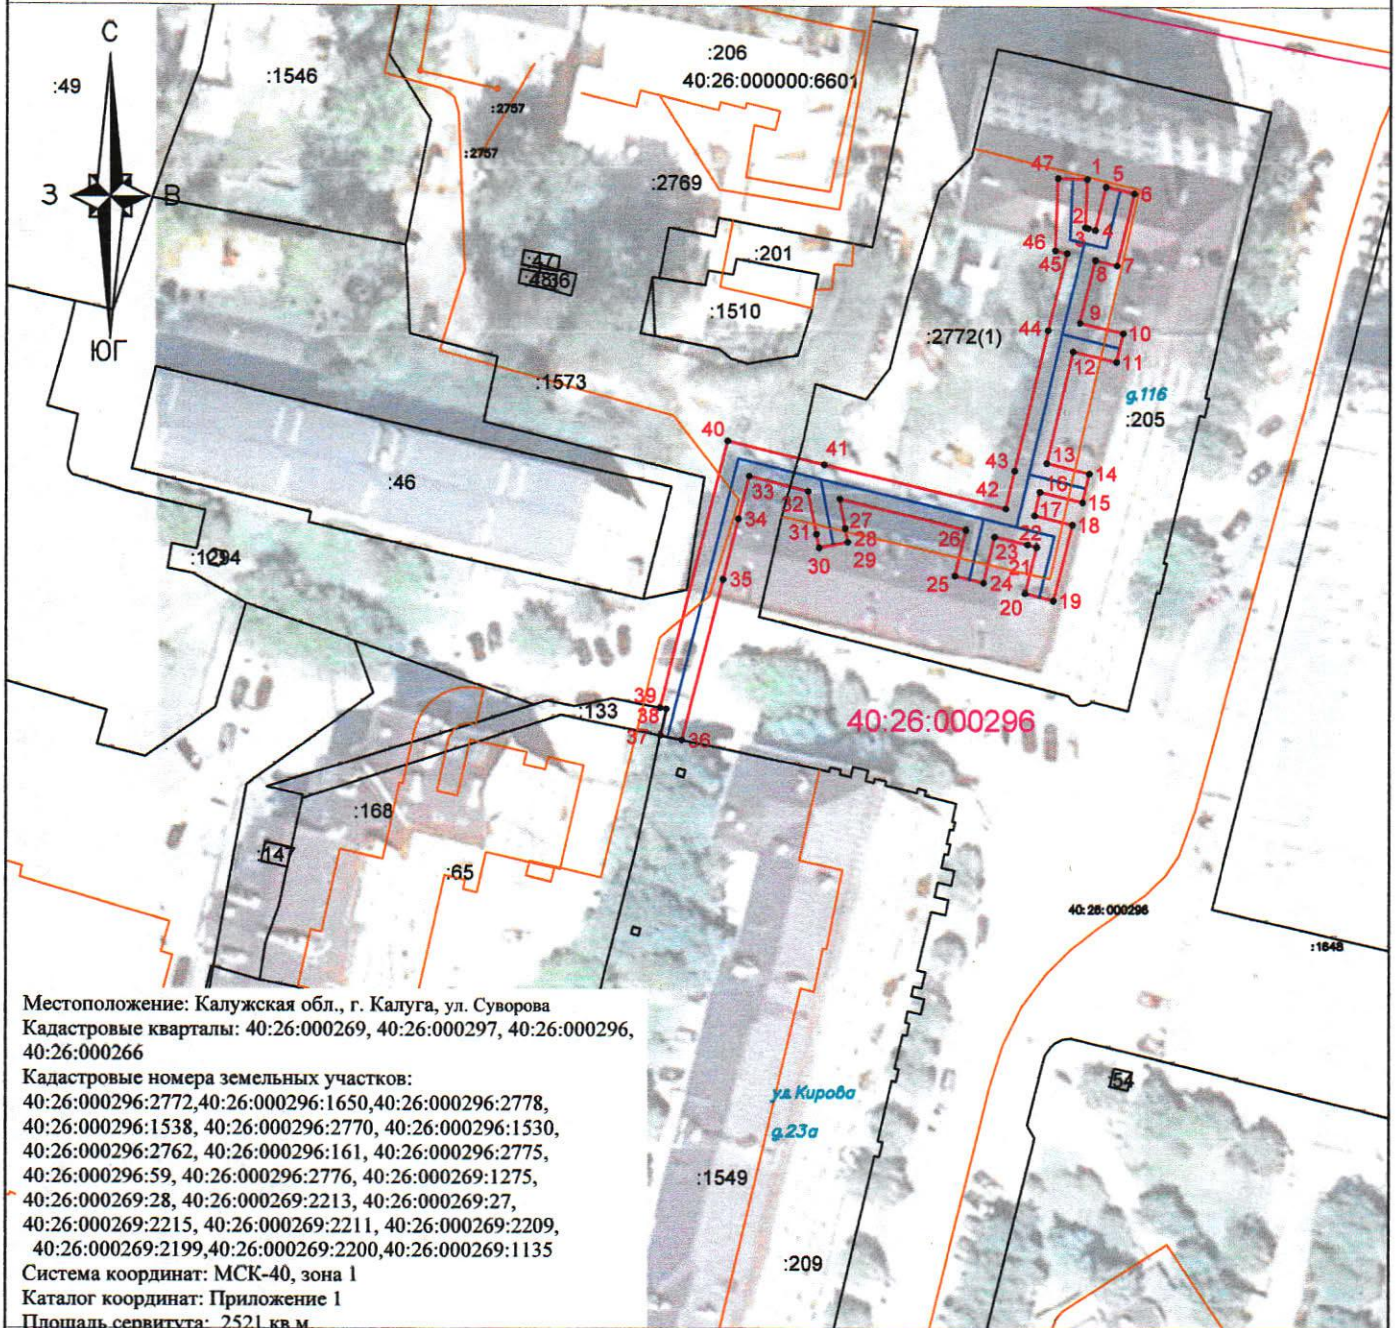







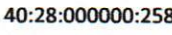



Местоположение: Калужская обл., г. Калуга, ул. Суворова
 Кадастровые кварталы: 40:26:000269, 40:26:000297, 40:26:000296,
 40:26:000266
 Кадастровые номера земельных участков:
 40:26:000296:2772, 40:26:000296:1650, 40:26:000296:2778,
 40:26:000296:1538, 40:26:000296:2770, 40:26:000296:1530,
 40:26:000296:2762, 40:26:000296:161, 40:26:000296:2775,
 40:26:000296:59, 40:26:000296:2776, 40:26:000269:1275,
 40:26:000269:28, 40:26:000269:2213, 40:26:000269:27,
 40:26:000269:2215, 40:26:000269:2211, 40:26:000269:2209,
 40:26:000269:2199, 40:26:000269:2200, 40:26:000269:1135
 Система координат: МСК-40, зона 1
 Каталог координат: Приложение 1
 Площадь сервитута: 2521 кв.м.

Масштаб 1:1000

Лист 1

Условные обозначения:

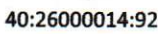
-  - граница контура публичного сервитута;
-  - характерная точка границы публичного сервитута;
-  - обозначение характерной точки границы публичного сервитута;
-  - границы кадастрового квартала;
-  - номер кадастрового квартала;
-  - граница земельных участков, сведения о которых внесены в ЕГРН;
-  - обозначение кадастрового номера земельных участков, сведения о которых внесены в ЕГРН;
-  - граница объектов капитального строительства, сведения о которых внесены в ЕГРН;
-  - обозначение кадастрового номера объектов капитального строительства, сведения о которых внесены в ЕГРН;
-  - ось газопровода.



Подпись _____ "15" августа 2025 г.
 Место для оттиска печати (при наличии) лица, составившего описание
 местоположения границ объекта

Схема границ размещения публичного сервитута

Объект: "Дворовые газопроводы по ул. Суворова г. Калуга"
 (наименование объекта)

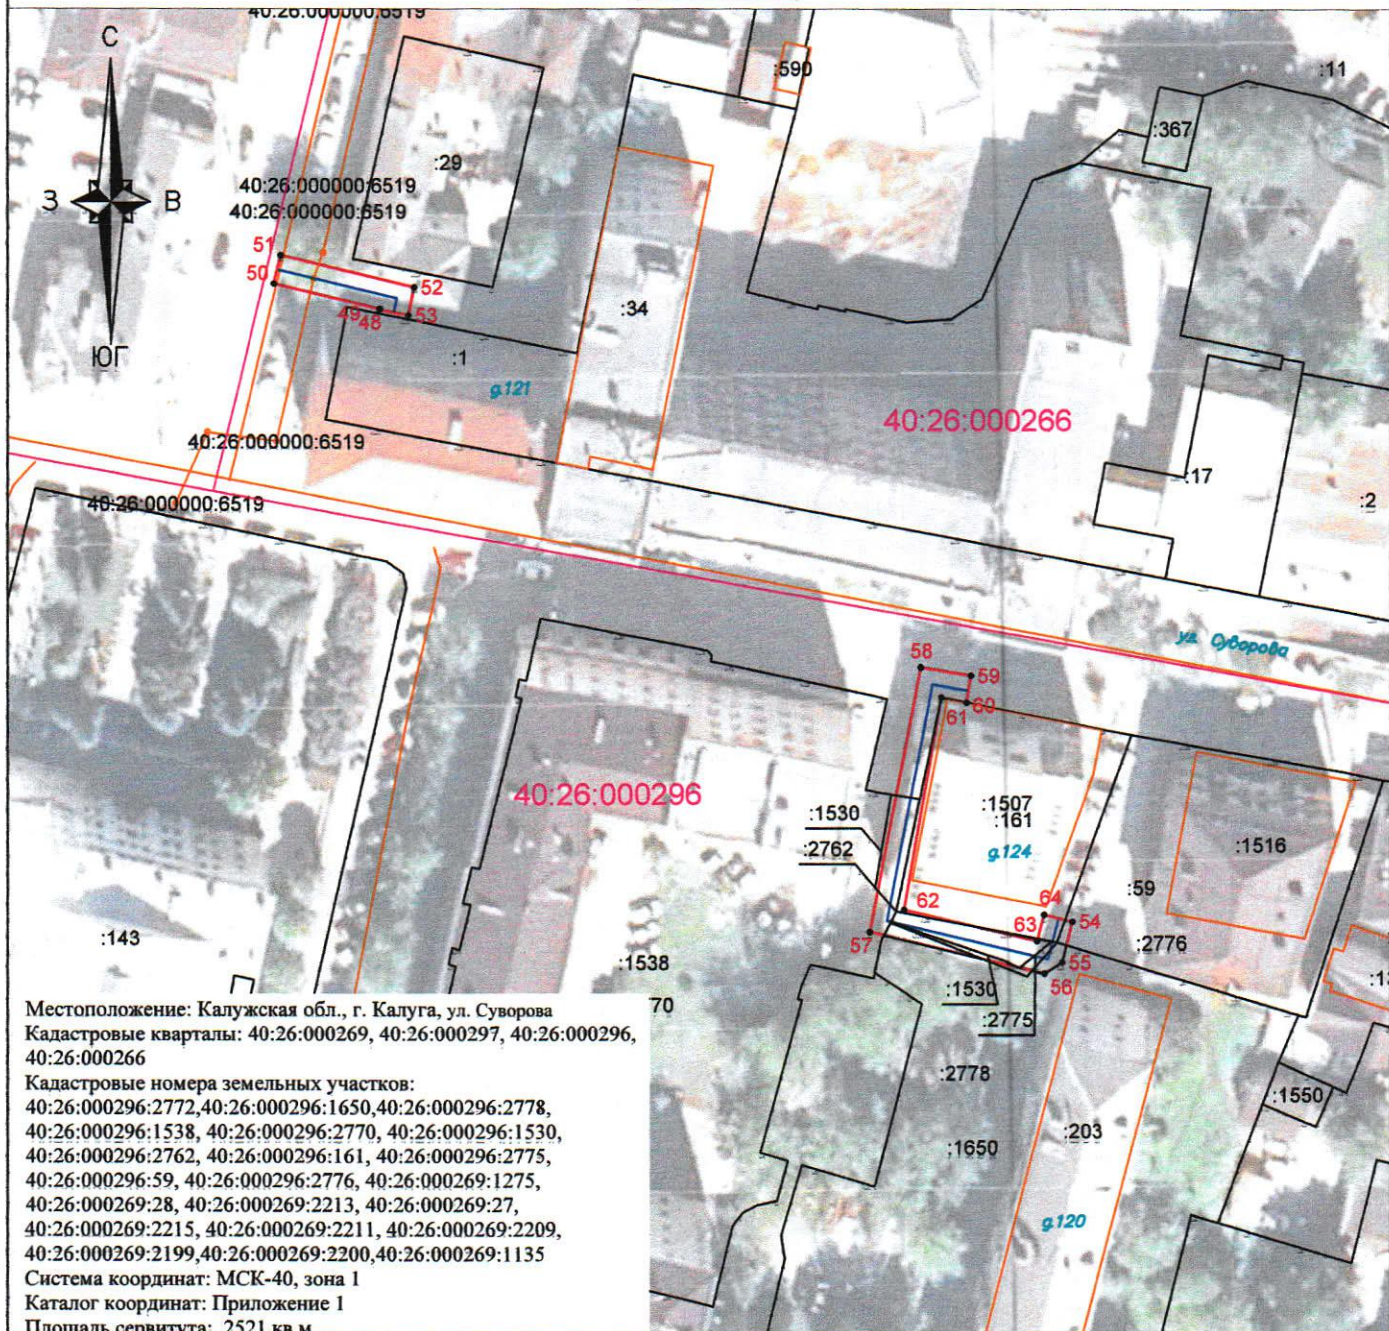

Местоположение: Калужская обл., г. Калуга, ул. Суворова
 Кадастровые кварталы: 40:26:000269, 40:26:000297, 40:26:000296,
 40:26:000266

Кадастровые номера земельных участков:
 40:26:000296:2772, 40:26:000296:1650, 40:26:000296:2778,
 40:26:000296:1538, 40:26:000296:2770, 40:26:000296:1530,
 40:26:000296:2762, 40:26:000296:161, 40:26:000296:2775,
 40:26:000296:59, 40:26:000296:2776, 40:26:000269:1275,
 40:26:000269:28, 40:26:000269:2213, 40:26:000269:27,
 40:26:000269:2215, 40:26:000269:2211, 40:26:000269:2209,
 40:26:000269:2199, 40:26:000269:2200, 40:26:000269:1135

Система координат: МСК-40, зона 1











Каталог координат: Приложение 1

Площадь сервитута: 2521 кв.м.

Масштаб 1:1000

Лист 2


Условные обозначения:

-  - граница контура публичного сервитута;
-  - характерная точка границы публичного сервитута;
-  - обозначение характерной точки границы публичного сервитута;
-  - границы кадастрового квартала;
-  - номер кадастрового квартала;
-  - граница земельных участков, сведения о которых внесены в ЕГРН;
-  - обозначение кадастрового номера земельных участков, сведения о которых внесены в ЕГРН;
-  - граница объектов капитального строительства, сведения о которых внесены в ЕГРН;
-  - обозначение кадастрового номера объектов капитального строительства, сведения о которых внесены в ЕГРН;
-  - ось газопровода.



Подпись _____ "15" августа 2025 г.
 Место для оттиска печати (при наличии) лица, составившего описание
 местоположения границ объекта

Схема границ размещения публичного сервитута
Объект: "Дворовые газопроводы по ул. Суворова г. Калуга"
 (наименование объекта)

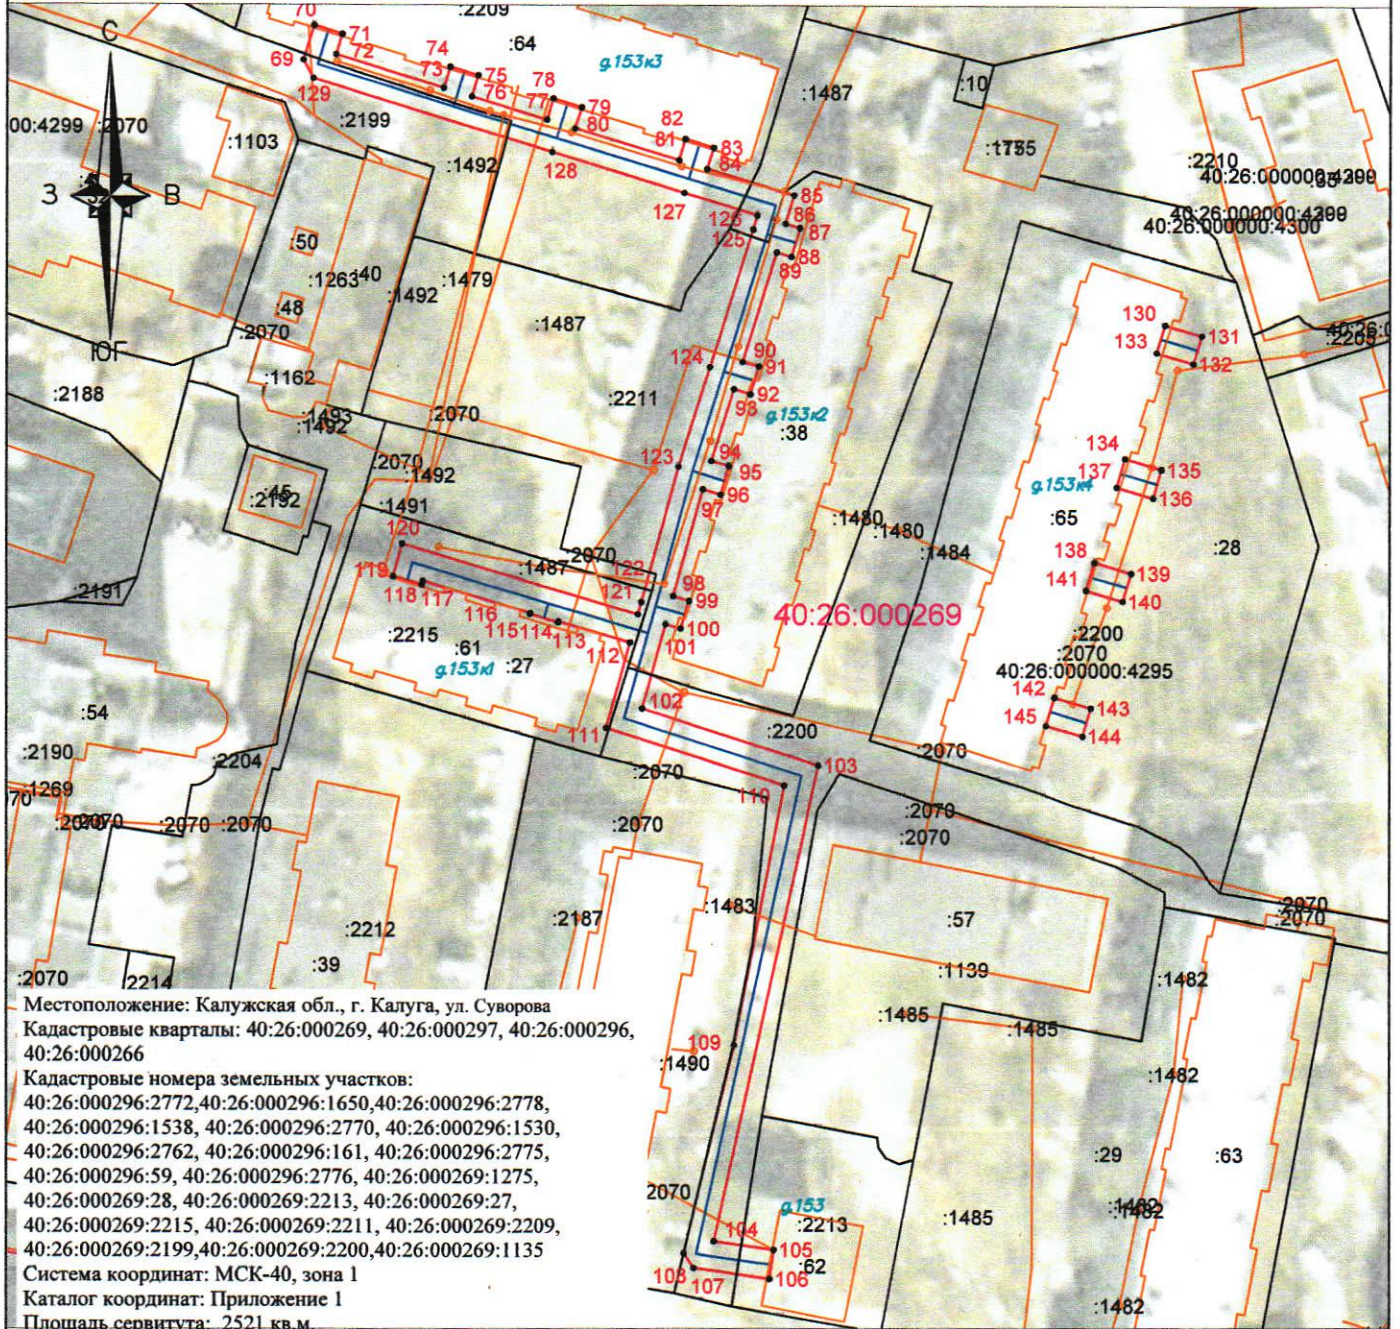











Местоположение: Калужская обл., г. Калуга, ул. Суворова
 Кадастровые кварталы: 40:26:000269, 40:26:000297, 40:26:000296,
 40:26:000266
 Кадастровые номера земельных участков:
 40:26:000296:2772, 40:26:000296:1650, 40:26:000296:2778,
 40:26:000296:1538, 40:26:000296:2770, 40:26:000296:1530,
 40:26:000296:2762, 40:26:000296:161, 40:26:000296:2775,
 40:26:000296:59, 40:26:000296:2776, 40:26:000269:1275,
 40:26:000269:28, 40:26:000269:2213, 40:26:000269:27,
 40:26:000269:2215, 40:26:000269:2211, 40:26:000269:2209,
 40:26:000269:2199, 40:26:000269:2200, 40:26:000269:1135
 Система координат: МСК-40, зона 1
 Каталог координат: Приложение 1
 Площадь сервитута: 2521 кв.м.

Масштаб 1:1000

Лист 3


Условные обозначения:

-  - граница контура публичного сервитута;
-  - характерная точка границы публичного сервитута;
-  - обозначение характерной точки границы публичного сервитута;
-  - границы кадастрового квартала;
-  - номер кадастрового квартала;
-  - граница земельных участков, сведения о которых внесены в ЕГРН;
-  - обозначение кадастрового номера земельных участков, сведения о которых внесены в ЕГРН;
-  - граница объектов капитального строительства, сведения о которых внесены в ЕГРН;
-  - обозначение кадастрового номера объектов капитального строительства, сведения о которых внесены в ЕГРН;
-  - ось газопровода.



Подпись _____ "15" августа 2025 г.
 Место для оттиска печати (при наличии) лица, составившего описание
 местоположения границ объекта

Схема границ размещения публичного сервитута
Объект: "Дворовые газопроводы по ул. Суворова г. Калуга"
 (наименование объекта)

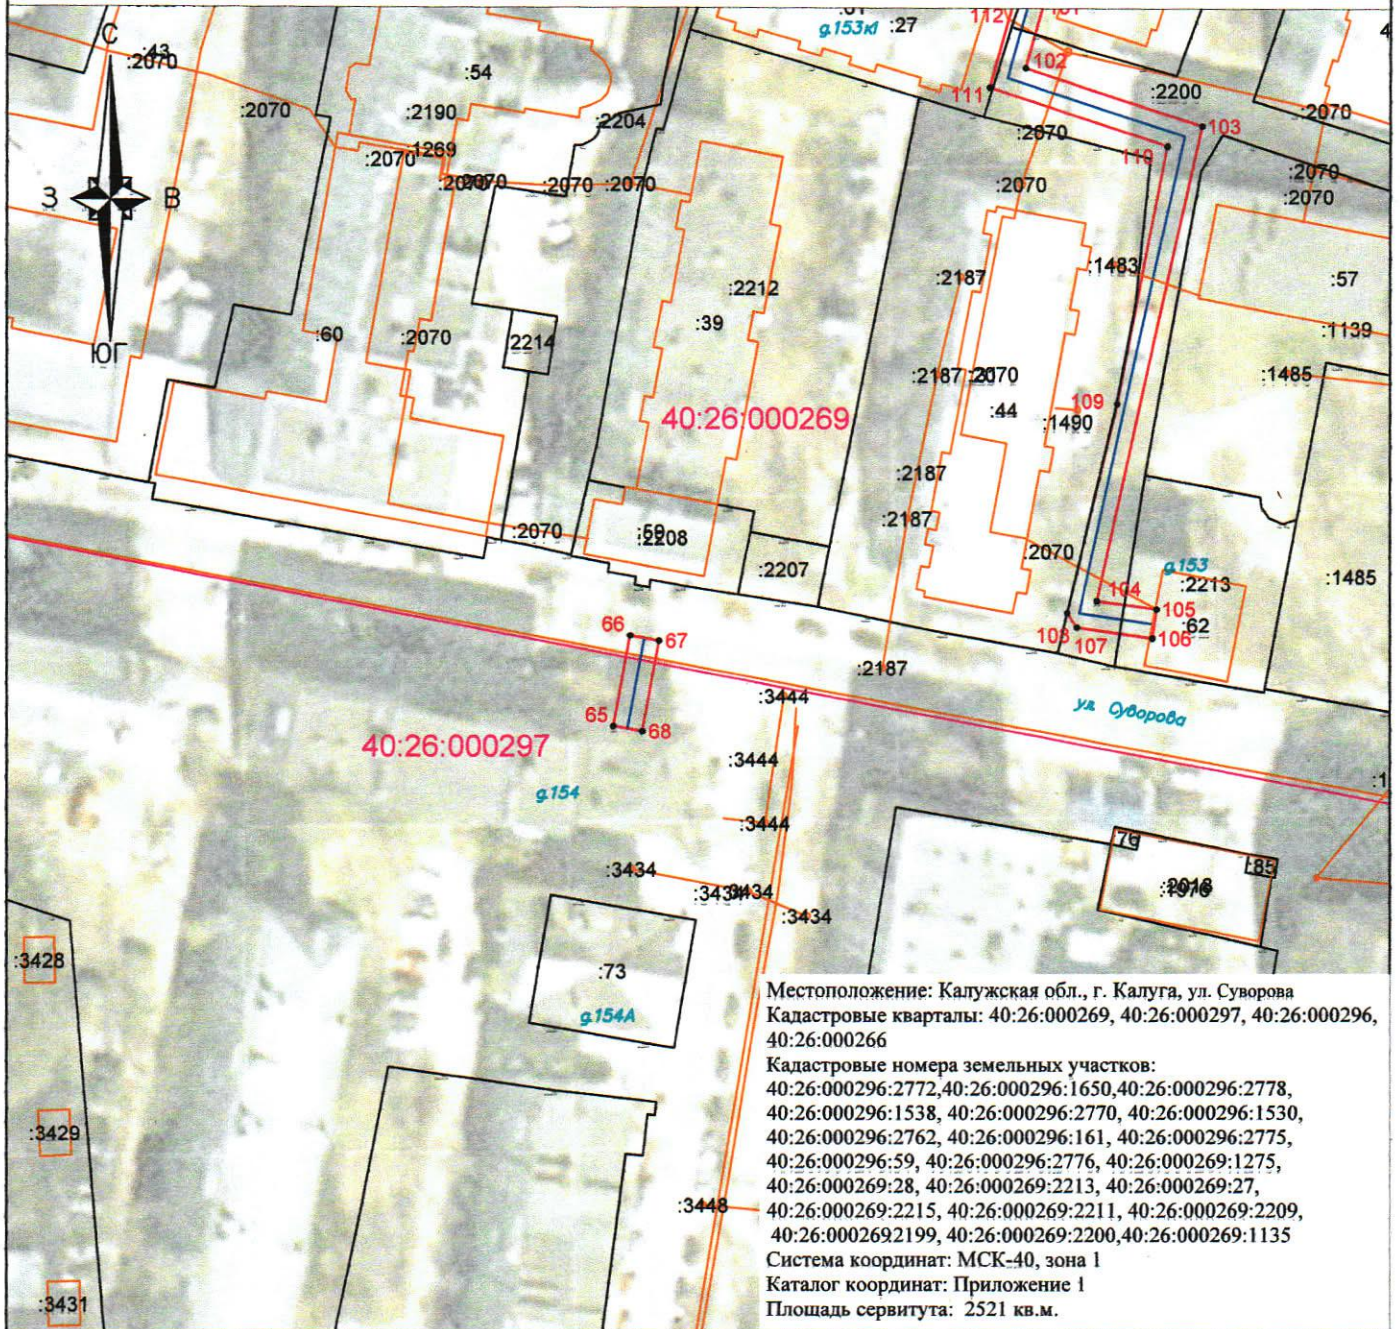







 



Местоположение: Калужская обл., г. Калуга, ул. Суворова
 Кадастровые кварталы: 40:26:000269, 40:26:000297, 40:26:000296,
 40:26:000266
 Кадастровые номера земельных участков:
 40:26:000296:2772, 40:26:000296:1650, 40:26:000296:2778,
 40:26:000296:1538, 40:26:000296:2770, 40:26:000296:1530,
 40:26:000296:2762, 40:26:000296:161, 40:26:000296:2775,
 40:26:000296:59, 40:26:000296:2776, 40:26:000269:1275,
 40:26:000269:28, 40:26:000269:2213, 40:26:000269:27,
 40:26:000269:2215, 40:26:000269:2211, 40:26:000269:2209,
 40:26:000269:2199, 40:26:000269:2200, 40:26:000269:1135
 Система координат: МСК-40, зона 1
 Каталог координат: Приложение 1
 Площадь сервитута: 2521 кв.м.

Масштаб 1:1000

Лист 4


Условные обозначения:

 -  - граница контура публичного сервитута;
-  - характерная точка границы публичного сервитута;
-  - обозначение характерной точки границы публичного сервитута;
-  - границы кадастрового квартала;
-  - номер кадастрового квартала;
-  - граница земельных участков, сведения о которых внесены в ЕГРН;
-  - обозначение кадастрового номера земельных участков, сведения о которых внесены в ЕГРН;
-  - граница объектов капитального строительства, сведения о которых внесены в ЕГРН;
-  - обозначение кадастрового номера объектов капитального строительства, сведения о которых внесены в ЕГРН;
-  - ось газопровода.



Подпись _____ "15" августа 2025 г.
 Место для оттиска печати (при наличии) лица, составившего описание
 местоположения границ объекта

Схема границ размещения публичного сервитута
 Объект: "Дворовые газопроводы по ул. Суворова г. Калуга"
 (наименование объекта)

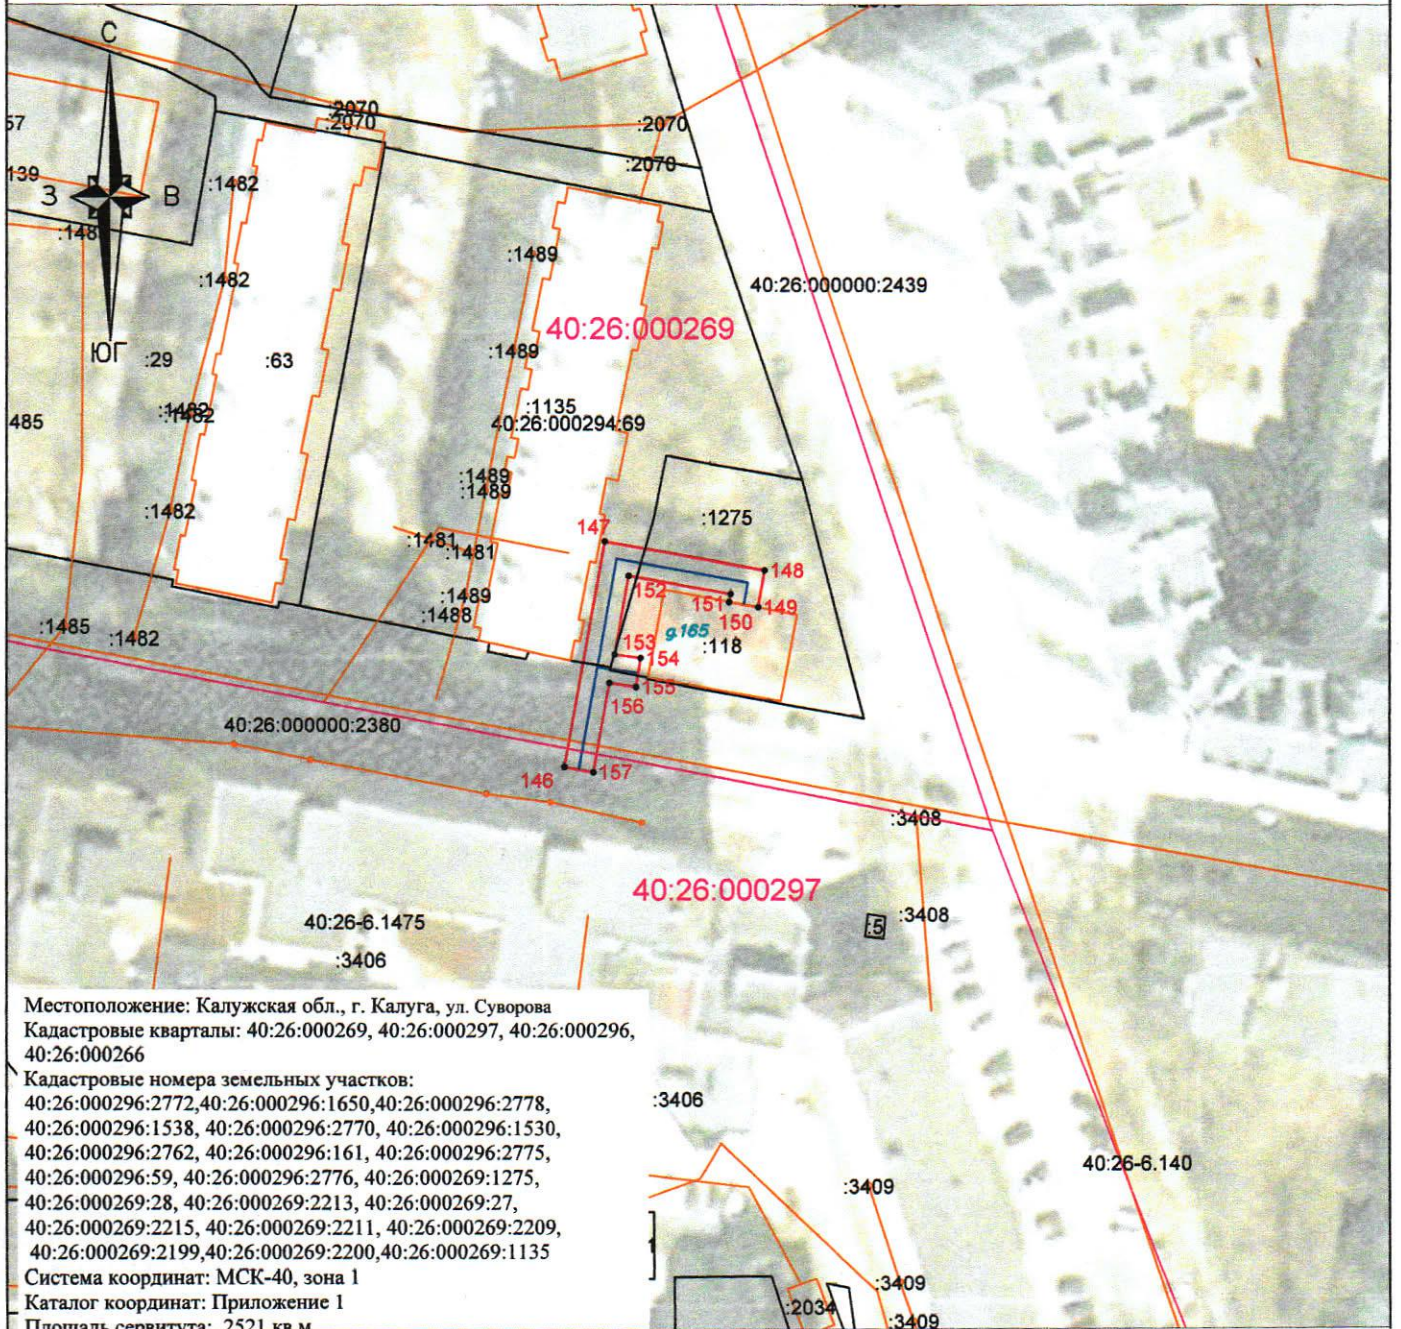







 



Местоположение: Калужская обл., г. Калуга, ул. Суворова
 Кадастровые кварталы: 40:26:000269, 40:26:000297, 40:26:000296,
 40:26:000266
 Кадастровые номера земельных участков:
 40:26:000296:2772, 40:26:000296:1650, 40:26:000296:2778,
 40:26:000296:1538, 40:26:000296:2770, 40:26:000296:1530,
 40:26:000296:2762, 40:26:000296:161, 40:26:000296:2775,
 40:26:000296:59, 40:26:000296:2776, 40:26:000269:1275,
 40:26:000269:28, 40:26:000269:2213, 40:26:000269:27,
 40:26:000269:2215, 40:26:000269:2211, 40:26:000269:2209,
 40:26:000269:2199, 40:26:000269:2200, 40:26:000269:1135
 Система координат: МСК-40, зона 1
 Каталог координат: Приложение 1
 Площадь сервитута: 2521 кв.м.

Масштаб 1:1000

Лист 5

Условные обозначения:

 -  - граница контура публичного сервитута;
-  - характерная точка границы публичного сервитута;
-  - обозначение характерной точки границы публичного сервитута;
-  - границы кадастрового квартала;
-  - номер кадастрового квартала;
-  - граница земельных участков, сведения о которых внесены в ЕГРН;
-  - обозначение кадастрового номера земельных участков, сведения о которых внесены в ЕГРН;
-  - граница объектов капитального строительства, сведения о которых внесены в ЕГРН;
-  - обозначение кадастрового номера объектов капитального строительства, сведения о которых внесены в ЕГРН;
-  - ось газопровода.



Подпись _____ "15" августа 2025 г.
 Место для отбора печати (при наличии) лица, составившего описание
 местоположения границ объекта