



ОПИСАНИЕ МЕСТОПОЛОЖЕНИЯ ГРАНИЦ
публичного сервитута для эксплуатации объекта электросетевого хозяйства
ВЛ-10 кВ №10 ПС «Муратовка»


Обзорная схема

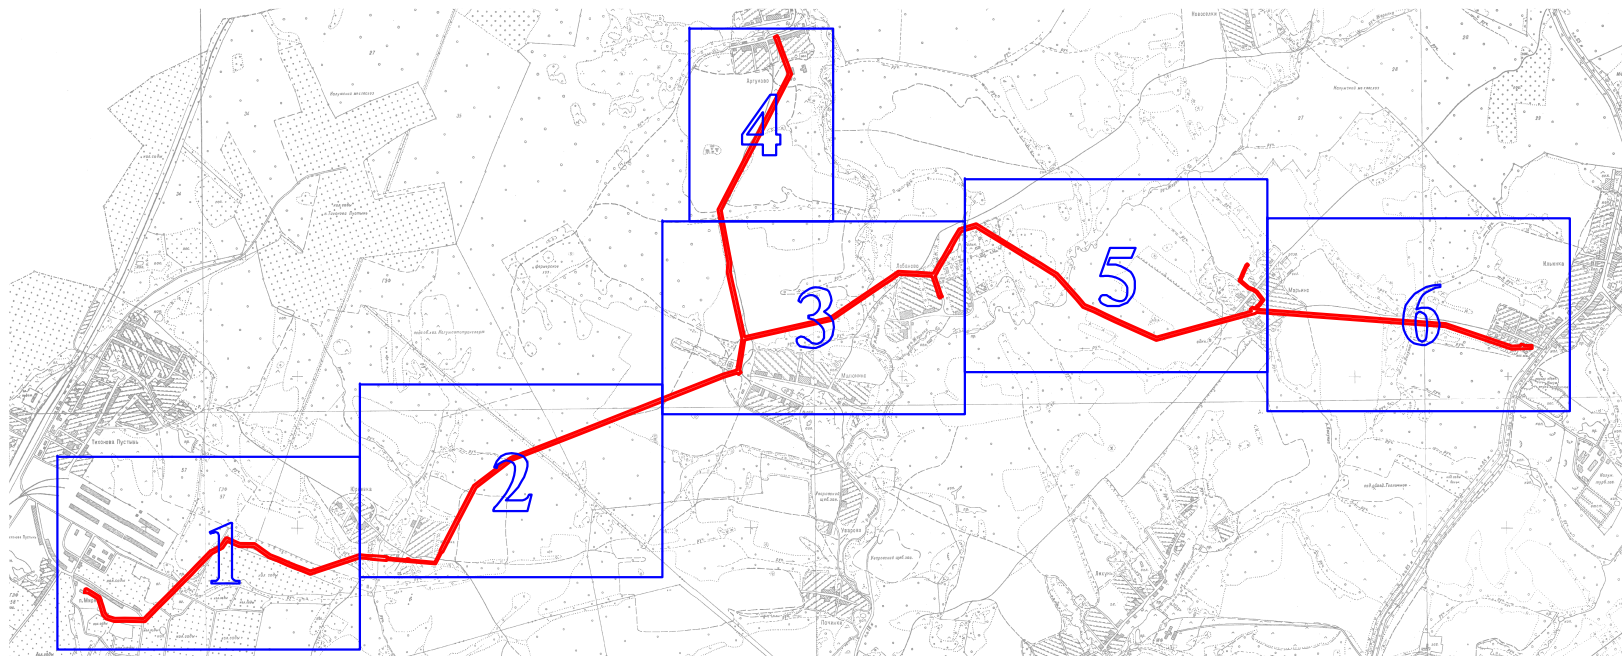

Масштаб 1:50 000

Условные обозначения:

 - проектная граница публичного сервитута

 - лист плана границ и его номер

Подпись _____ Ноц Д.М.
Дата " 22 " сентября 2023 г.
Место для оттиска печати лица, составившего описание местоположения границ объекта

