










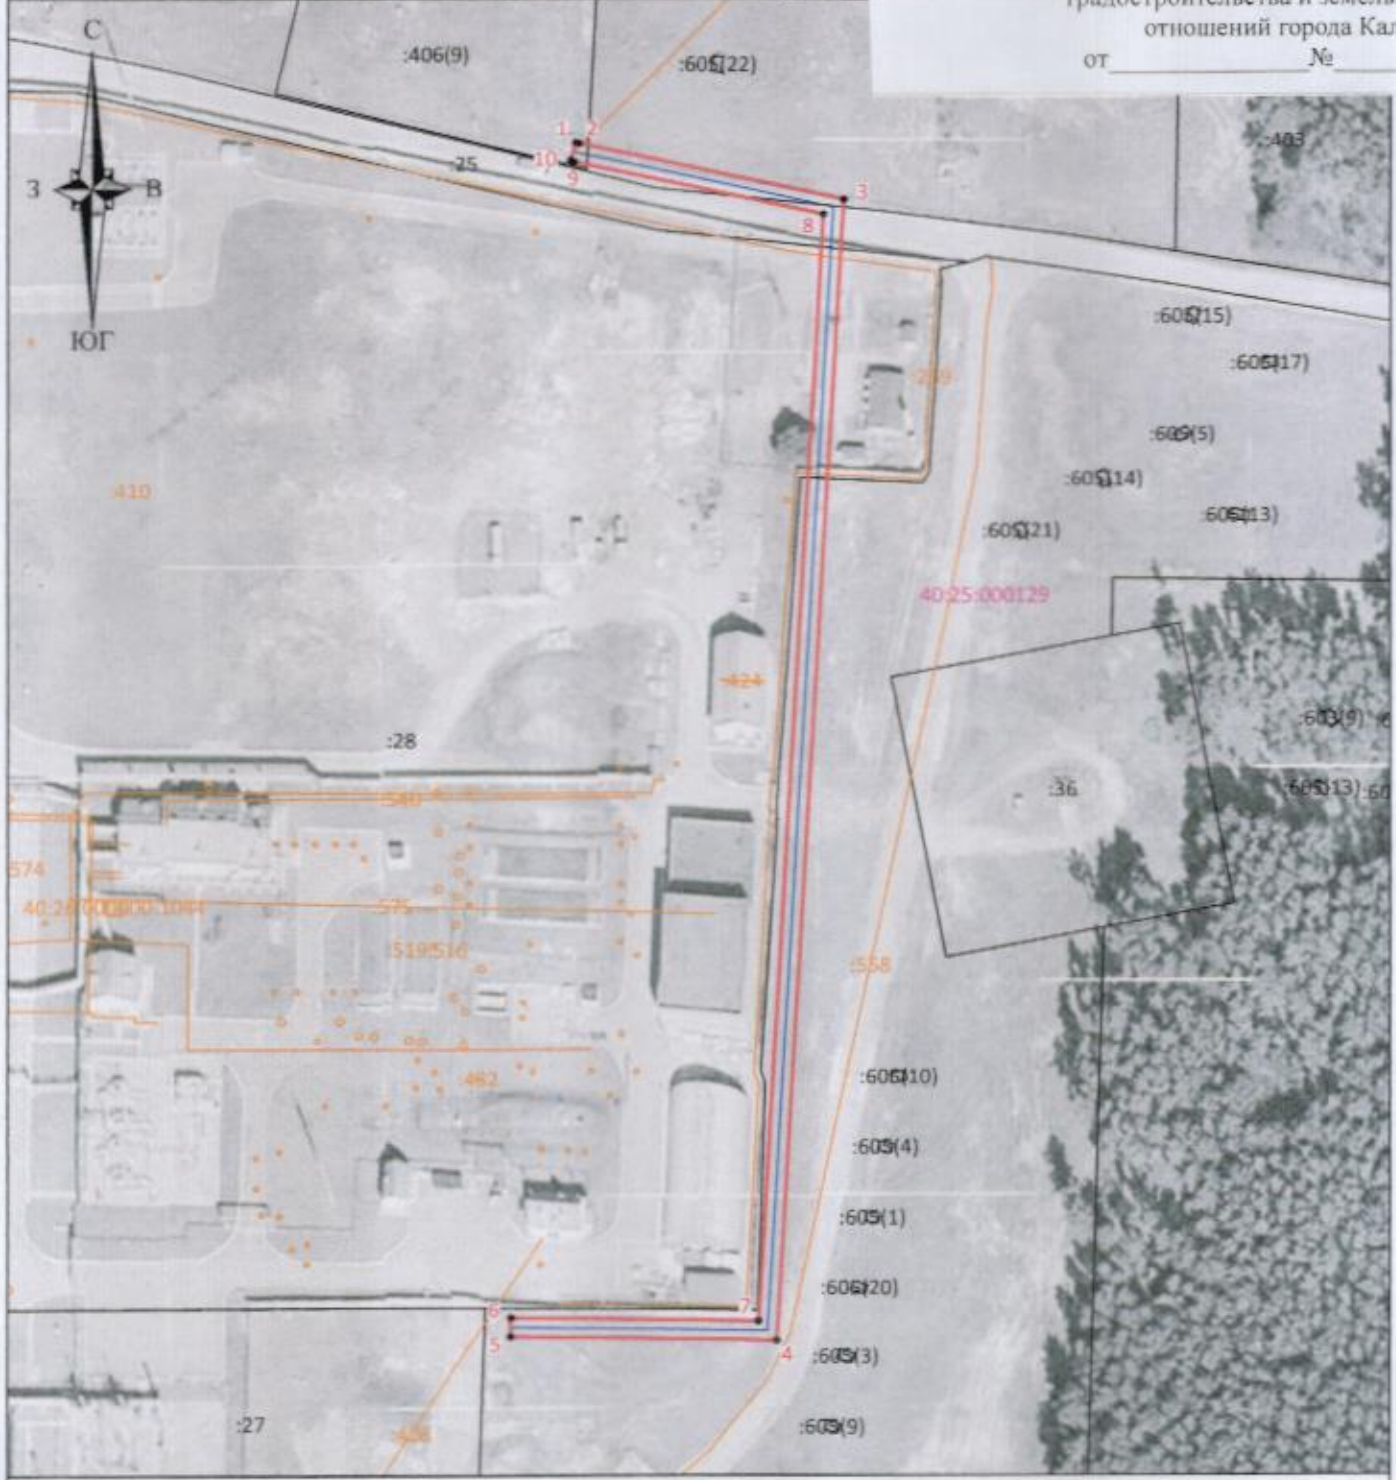

распоряжением заместителя Городского Головы -
начальника управления архитектуры,
градостроительства и земельных
отношений города Калуги
от _____ № _____

План границ объекта



Масштаб 1:1500

Условные обозначения:

-  - граница контура публичного сервитута;
-  - характерная точка границы публичного сервитута;
-  - обозначение характерной точки границы публичного сервитута;
-  - границы кадастрового квартала;
-  - номер кадастрового квартала;
-  - граница земельных участков, сведения о которых внесены в ЕУРН;
-  - обозначение кадастрового номера земельных участков, сведения о которых внесены в ЕУРН;
-  - граница объектов капитального строительства, сведения о которых внесены в ЕУРН;
-  - обозначение кадастрового номера объектов капитального строительства, сведения о которых внесены в ЕУРН;
-  - ось газопровода.

Подпись



105" марта 2025 г.

Место для личной печати (или подписи) лица, составившего описание местоположения границ объекта

