**ОПИСАНИЕ МЕСТОПОЛОЖЕНИЯ ГРАНИЦ**
**публичного сервитута для эксплуатации объекта электросетевого хозяйства**
**ВЛ-10 кВ №17 ПС «Галкино»**

Обзорная схема

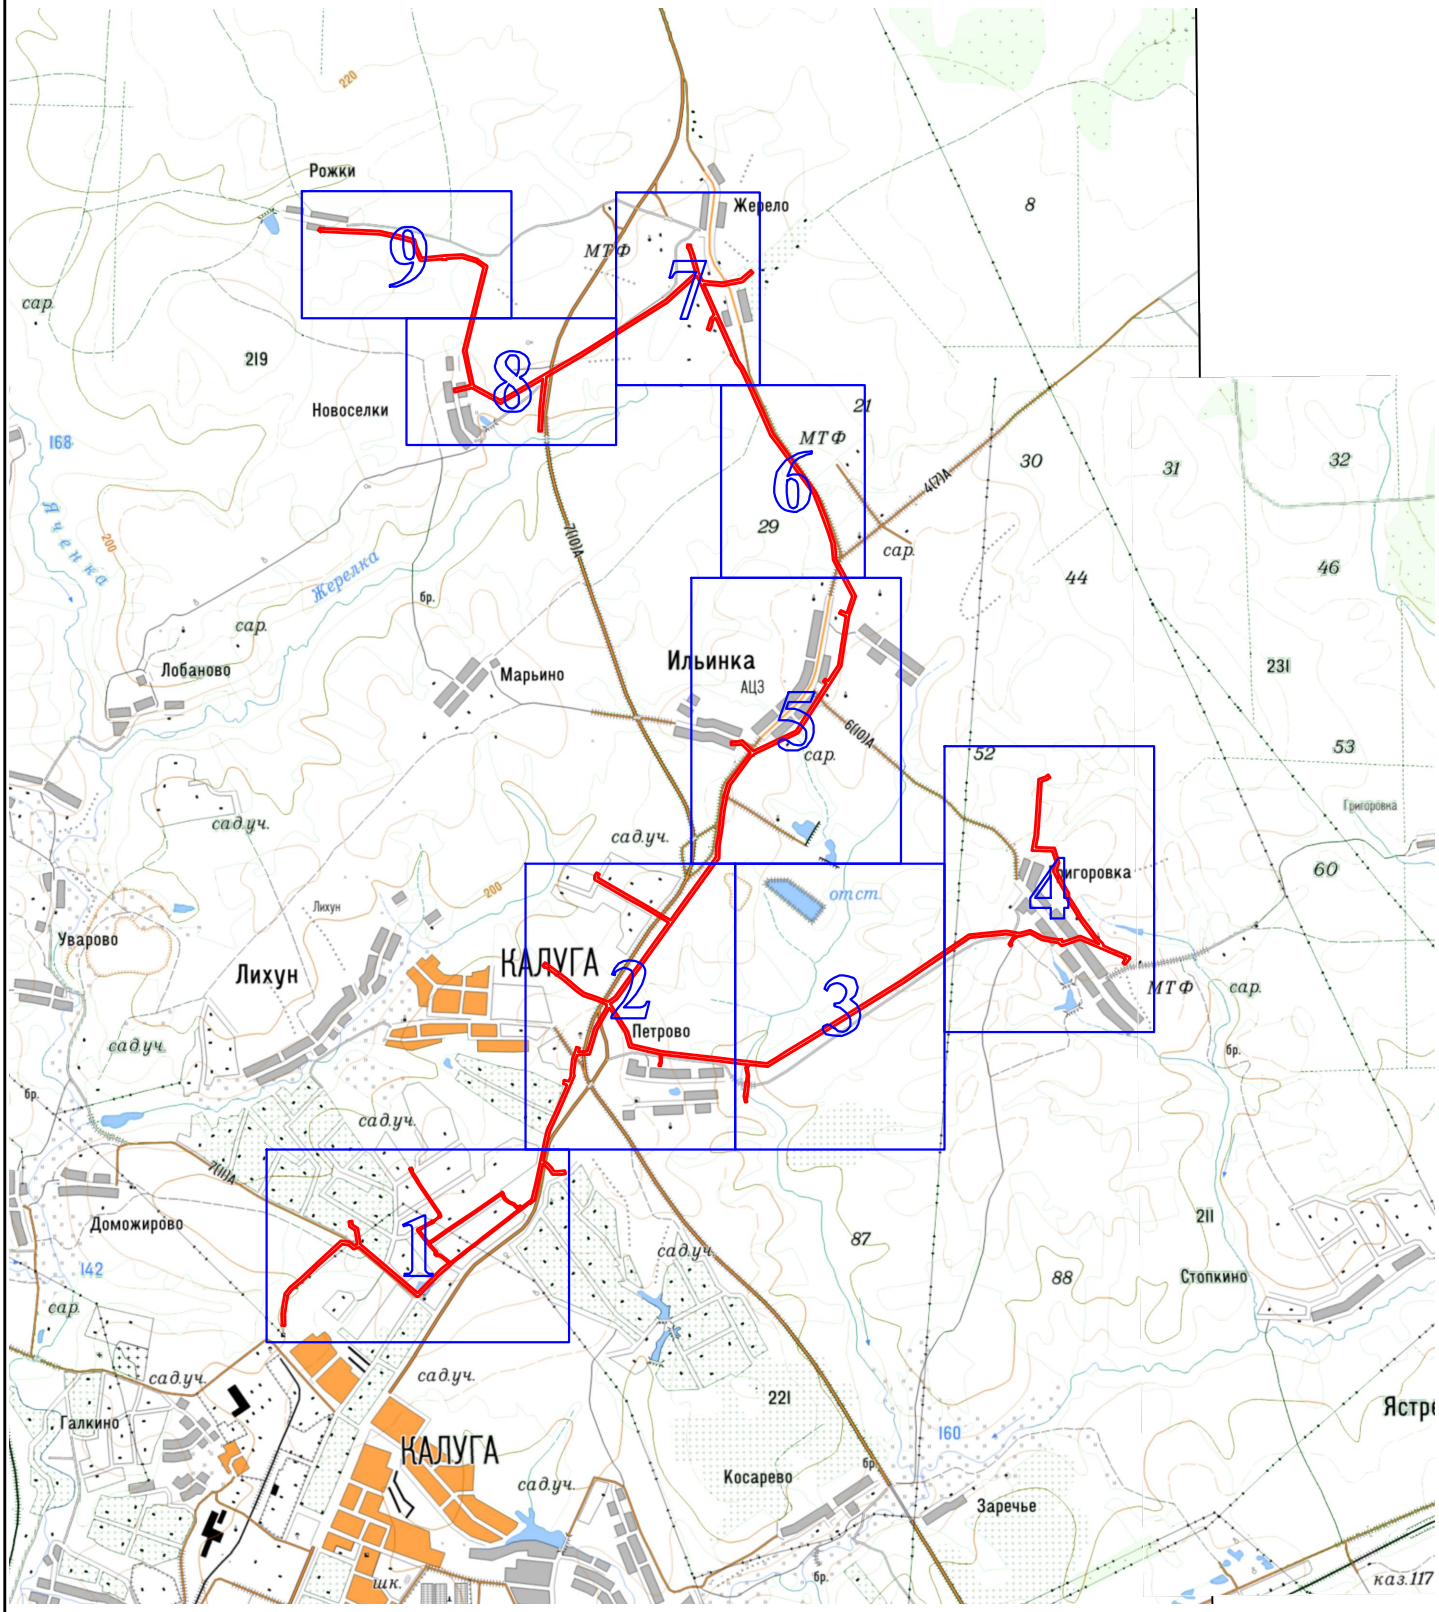


**Масштаб 1:50 000**

**Условные обозначения:**

- проектная граница публичного сервитута

3 - лист плана границ и его номер

Подпись _____ Ноц Д.М.
Дата "15" сентября 2023 г.

Место для оттиска печати лица, составившего описание местоположения границ объекта