

Схема границ размещения публичного сервитута
Объект: "Дворовые газопроводы по ул. Гурьянова г. Калуга"
 (наименование объекта)











Лист 1



Местоположение: Калужская область, г. Калуга, ул. Гурьянова
Кадастровые кварталы: 40:26:000398, 40:26:000045, 40:26:000070, 40:26:000044
Кадастровые номера земельных участков: 40:26:000398:117, 40:26:000398:495, 40:26:000398:942, 40:26:000398:100, 40:26:000398:209, 40:26:000398:98, 40:26:000398:126, 40:26:000398:480, 40:26:000398:36, 40:26:000067:2, 40:26:000067:7, 40:26:000067:6, 40:26:000045:381
Система координат: МСК-40, зона 1
Каталог координат: Приложение 1
Площадь сервитута: 2705 кв.м.

Масштаб 1:1000

Условные обозначения:

-  - граница контура публичного сервитута;
-  - характерная точка границы публичного сервитута;
-  - обозначение характерной точки границы публичного сервитута;
-  - границы кадастрового квартала;
-  - номер кадастрового квартала;
-  - граница земельных участков, сведения о которых внесены в ЕГРН;
-  - обозначение кадастрового номера земельных участков, сведения о которых внесены в ЕГРН;
-  - граница объектов капитального строительства, сведения о которых внесены в ЕГРН;
-  - обозначение кадастрового номера объектов капитального строительства, сведения о которых внесены в ЕГРН;
-  - ось газопровода.

Подпись



"20" января 2025 г.


Место для оттиска печати (при наличии) лица, составившего описание местоположения границ объекта

Схема границ размещения публичного сервитута

Объект: "Дворовые газопроводы по ул. Гурьянова г. Калуга"





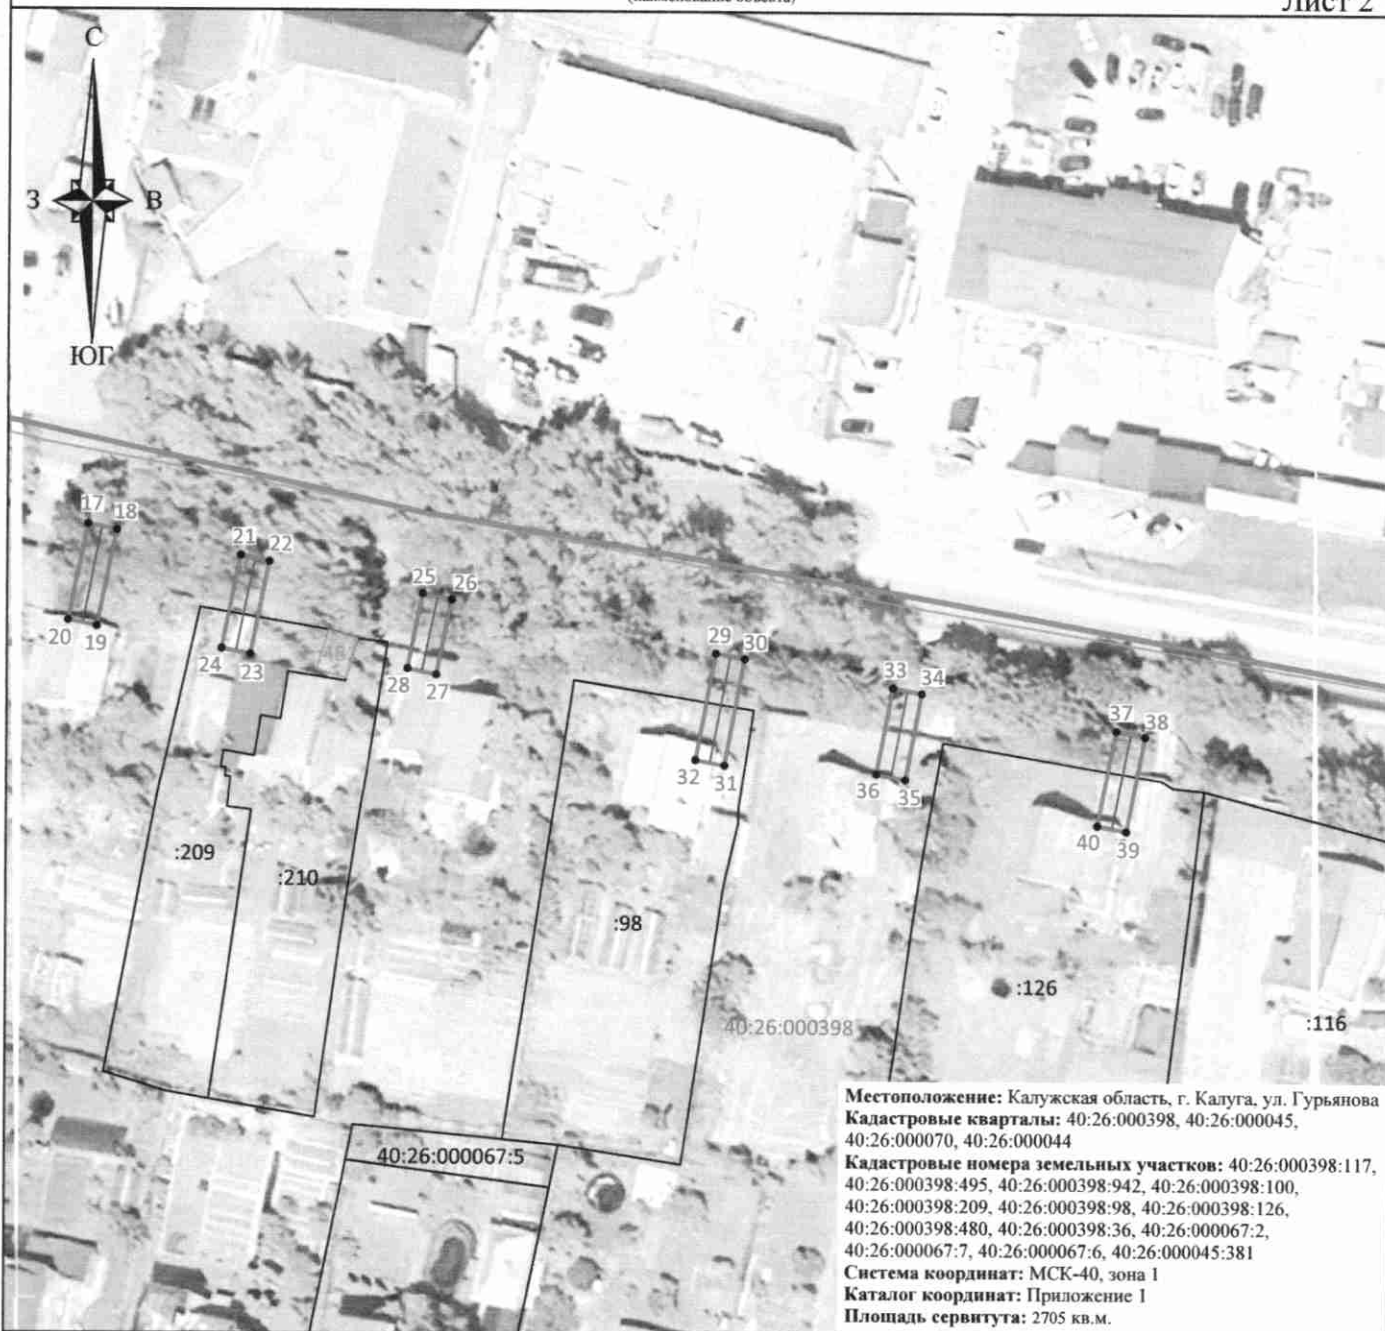





(наименование объекта)

Лист 2



Масштаб 1:1000

Условные обозначения:

-  - граница контура публичного сервитута;
-  - характерная точка границы публичного сервитута;
-  - обозначение характерной точки границы публичного сервитута;
-  - границы кадастрового квартала;
-  - номер кадастрового квартала;
-  - граница земельных участков, сведения о которых внесены в ЕГРН;
-  - обозначение кадастрового номера земельных участков, сведения о которых внесены в ЕГРН;
-  - граница объектов капитального строительства, сведения о которых внесены в ЕГРН;
-  - обозначение кадастрового номера объектов капитального строительства, сведения о которых внесены в ЕГРН;
-  - ось газопровода.

Подпись




Место для оттиска печати (при наличии) лица, составившего описание местоположения границ объекта

Схема границ размещения публичного сервитута

Объект: "Дворовые газопроводы по ул. Гурьянова г. Калуга"

(наименование объекта)



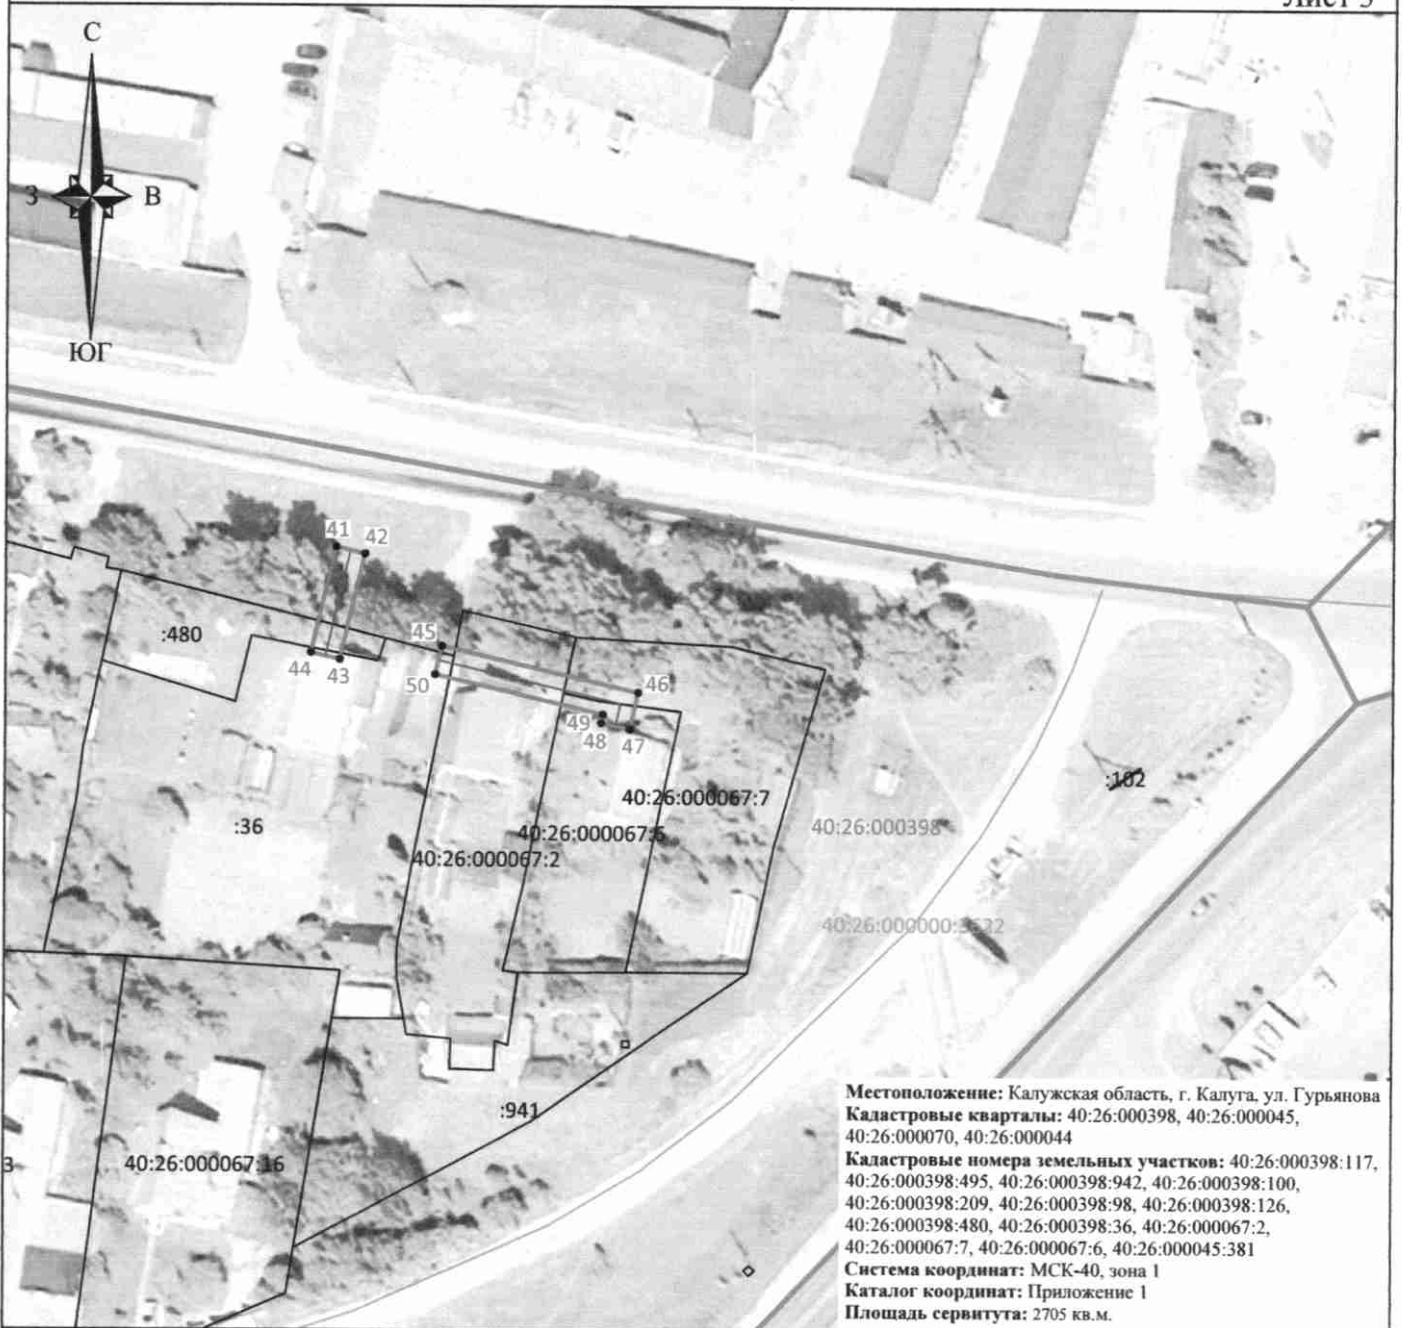







Лист 3



Местоположение: Калужская область, г. Калуга, ул. Гурьянова
Кадастровые кварталы: 40:26:000398, 40:26:000045, 40:26:000070, 40:26:000044
Кадастровые номера земельных участков: 40:26:000398:117, 40:26:000398:495, 40:26:000398:942, 40:26:000398:100, 40:26:000398:209, 40:26:000398:98, 40:26:000398:126, 40:26:000398:480, 40:26:000398:36, 40:26:000067:2, 40:26:000067:7, 40:26:000067:6, 40:26:000045:381
Система координат: МСК-40, зона 1
Каталог координат: Приложение 1
Площадь сервитута: 2705 кв.м.

Масштаб 1:1000

Условные обозначения:

-  - граница контура публичного сервитута;
-  - характерная точка границы публичного сервитута;
-  - обозначение характерной точки границы публичного сервитута;
-  - границы кадастрового квартала;
-  - номер кадастрового квартала;
-  - граница земельных участков, сведения о которых внесены в ЕГРН;
-  - обозначение кадастрового номера земельных участков, сведения о которых внесены в ЕГРН;
-  - граница объектов капитального строительства, сведения о которых внесены в ЕГРН;
-  - обозначение кадастрового номера объектов капитального строительства, сведения о которых внесены в ЕГРН;
-  - ось газопровода.



Подпись _____ "20" января 2025 г.

Место для оттиска печати (при наличии) лица, составившего описание местоположения границы объекта

Схема границ размещения публичного сервитута

Объект: "Дворовые газопроводы по ул. Гурьянова г. Калуга"

(наименование объекта)











Лист 4



Местоположение: Калужская область, г. Калуга, ул. Гурьянова
Кадастровые кварталы: 40:26:000398, 40:26:000045, 40:26:000070, 40:26:000044
Кадастровые номера земельных участков: 40:26:000398:117, 40:26:000398:495, 40:26:000398:942, 40:26:000398:100, 40:26:000398:209, 40:26:000398:98, 40:26:000398:126, 40:26:000398:480, 40:26:000398:36, 40:26:000067:2, 40:26:000067:7, 40:26:000067:6, 40:26:000045:381
Система координат: МСК-40, зона 1
Каталог координат: Приложение 1
Площадь сервитута: 2705 кв.м.

Масштаб 1:2000

Условные обозначения:

-  - граница контура публичного сервитута;
-  - характерная точка границы публичного сервитута;
-  - обозначение характерной точки границы публичного сервитута;
-  - границы кадастрового квартала;
-  - номер кадастрового квартала;
-  - граница земельных участков, сведения о которых внесены в ЕГРН;
-  - обозначение кадастрового номера земельных участков, сведения о которых внесены в ЕГРН;
-  - граница объектов капитального строительства, сведения о которых внесены в ЕГРН;
-  - обозначение кадастрового номера объектов капитального строительства, сведения о которых внесены в ЕГРН;
-  - ось газопровода.



Подпись _____ "20" января 2025 г.


Место для оттиска печати (при наличии) лица, составившего описание местоположения границ объекта

Схема границ размещения публичного сервитута

Объект: "Дворовые газопроводы по ул. Гурьянова г. Калуга"

(наименование объекта)

Лист 5

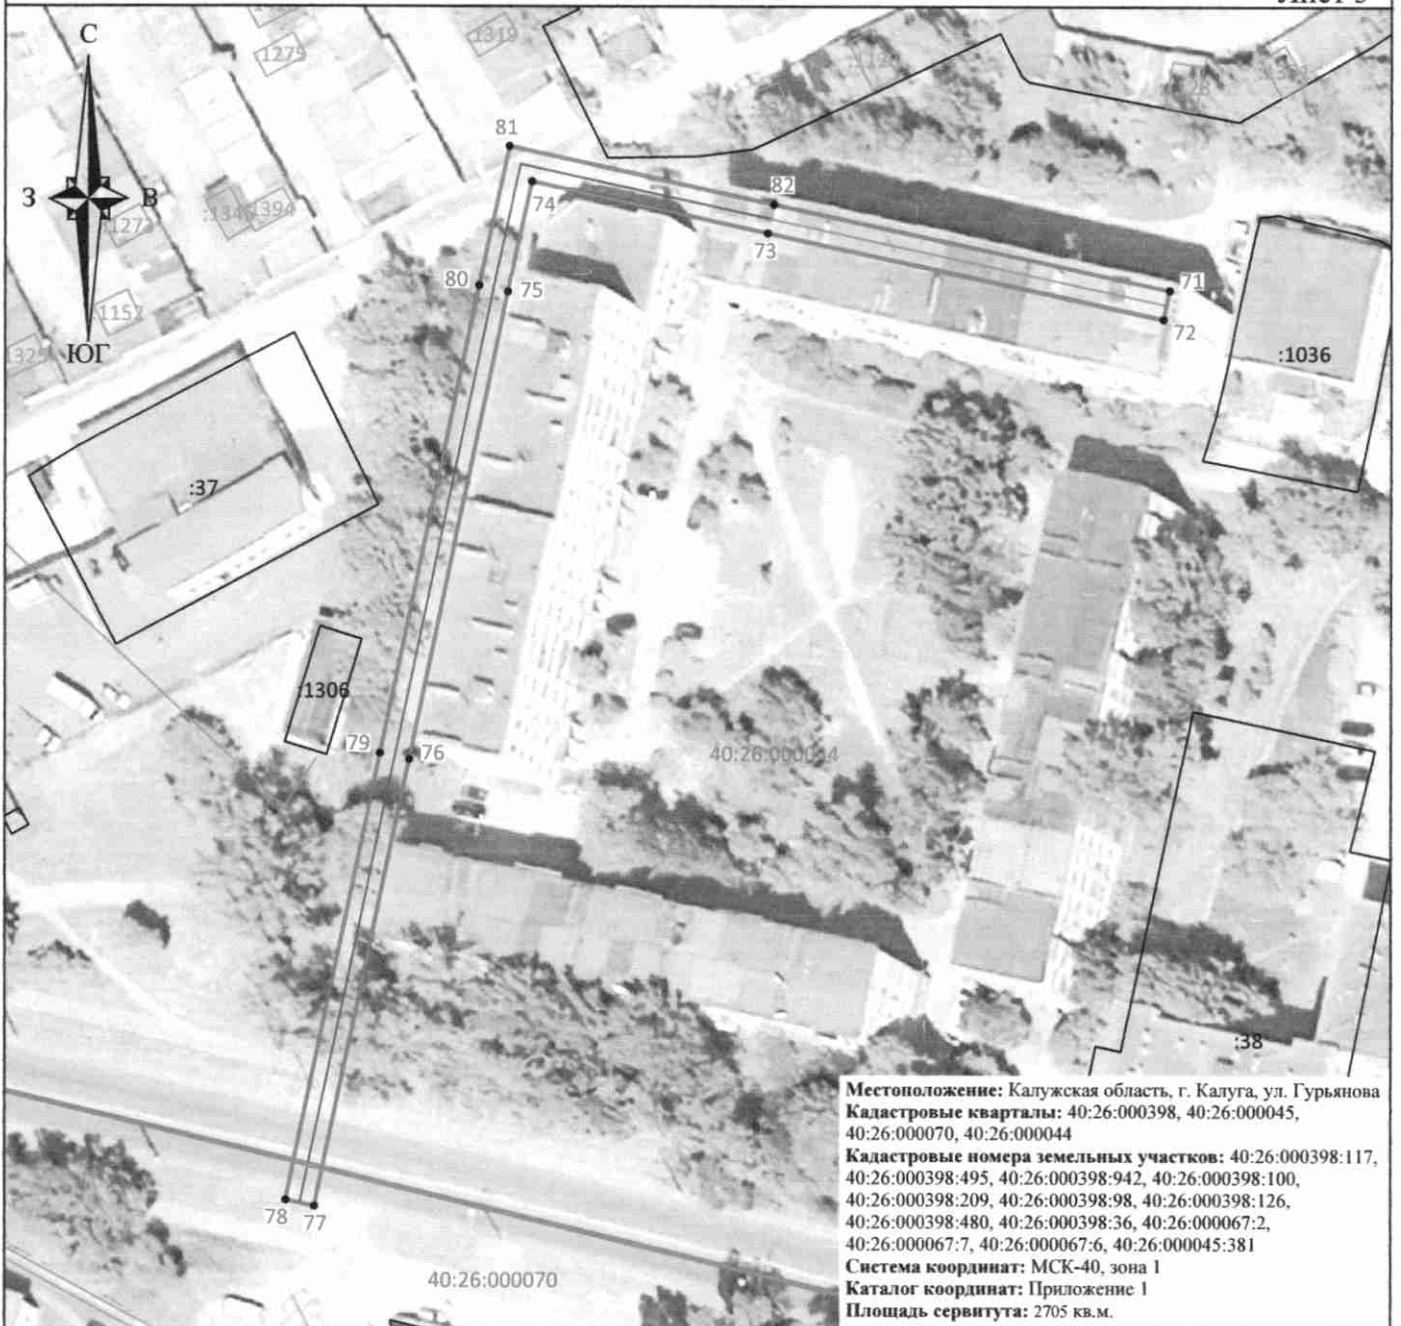

Масштаб 1:1000

Условные обозначения:

- - граница контура публичного сервитута;
- - характерная точка границы публичного сервитута;
- l - обозначение характерной точки границы публичного сервитута;
- - границы кадастрового квартала;
- 40:26:000044 - номер кадастрового квартала;
- - граница земельных участков, сведения о которых внесены в ЕГРН;
- :1825 - обозначение кадастрового номера земельных участков, сведения о которых внесены в ЕГРН;
- - граница объектов капитального строительства, сведения о которых внесены в ЕГРН;
- :754 - обозначение кадастрового номера объектов капитального строительства, сведения о которых внесены в ЕГРН;
- - ось газопровода.

Подпись



"20" января 2025 г.

Место для оттиска печати (при наличии) лица, составившего описание местоположения границ объекта