

УСЛОВНЫЕ ОБОЗНАЧЕНИЯ:

- границы территории проекта межевания
- Кадастровый план территории:**
- 40:26

границы и номер кадастрового квартала
- :64

границы и номер земельных участков
- объекты недвижимости
- границы зоны с особыми условиями использования территории
- границы территориальных зон
- границы зон и территорий объектов культурного наследия

40:26:000159

:64

ул. Билибина

:4183

						Постановление Городской Управы города Калуги от 28.02.2022 № 1541-пн «О подготовке документации по внесению изменений в проект планировки и проект межевания по объекту: «Строительство улично-дорожной сети г. Калуги на территории участка железной дороги станции Калуга-1 (Окская ветка) от ул.Болдина до ул.Билибина» (2 этап), утвержденные постановлением Городской Управы города Калуги от 27.05.2021 № 189-пн»			
						Проект межевания территории для строительства улично-дорожной сети г.Калуги на территории участка железной дороги станции Калуга-1 (Окская ветка) от ул.Болдина до ул.Билибина			
Изм.	Кол.уч.	Лист	№ док	Подпись	Дата	Материалы по обоснованию проекта межевания территории	Стадия	Лист	Листов
Ген.директор		Клинкова Е.М.			06.2022		ПМ	1.2	8
Главный градостроитель		Метейко Н.А.			06.2022				
Архитектор		Сахарова Ю.С.			06.2022				
Архитектор		Фролова П.А.			06.2022				
						Границы и номер существующих земельных участков. Территория 2. Масштаб 1:500			

[illegible]



УСЛОВНЫЕ ОБОЗНАЧЕНИЯ:

границы территории проекта межевания

Кадастровый план территории:

40:26

границы и номер кадастрового квартала

границы земельных участков

объекты недвижимости

границы зон и территорий объектов культурного наследия

границы зоны с особыми условиями использования территории

границы территориальных зон

Границы зон с особыми условиями использования территории:
Охранные зоны:

сетей хозяйственно-питьевого и противопожарного водопровода

сетей газопровода низкого давления

силовых кабелей 0,4 кВ

силового кабеля 6 кВ

ВЛ 0,4 кВ кВ

кабелей связи


ТП 6/0,4 кВ

Зона с особыми условиями использования территории, стоящая на кадастровом учете:

реестровый номер: 40:26-6.314

вид: зона охраны искусственных объектов;

охранная зона инженерных коммуникаций

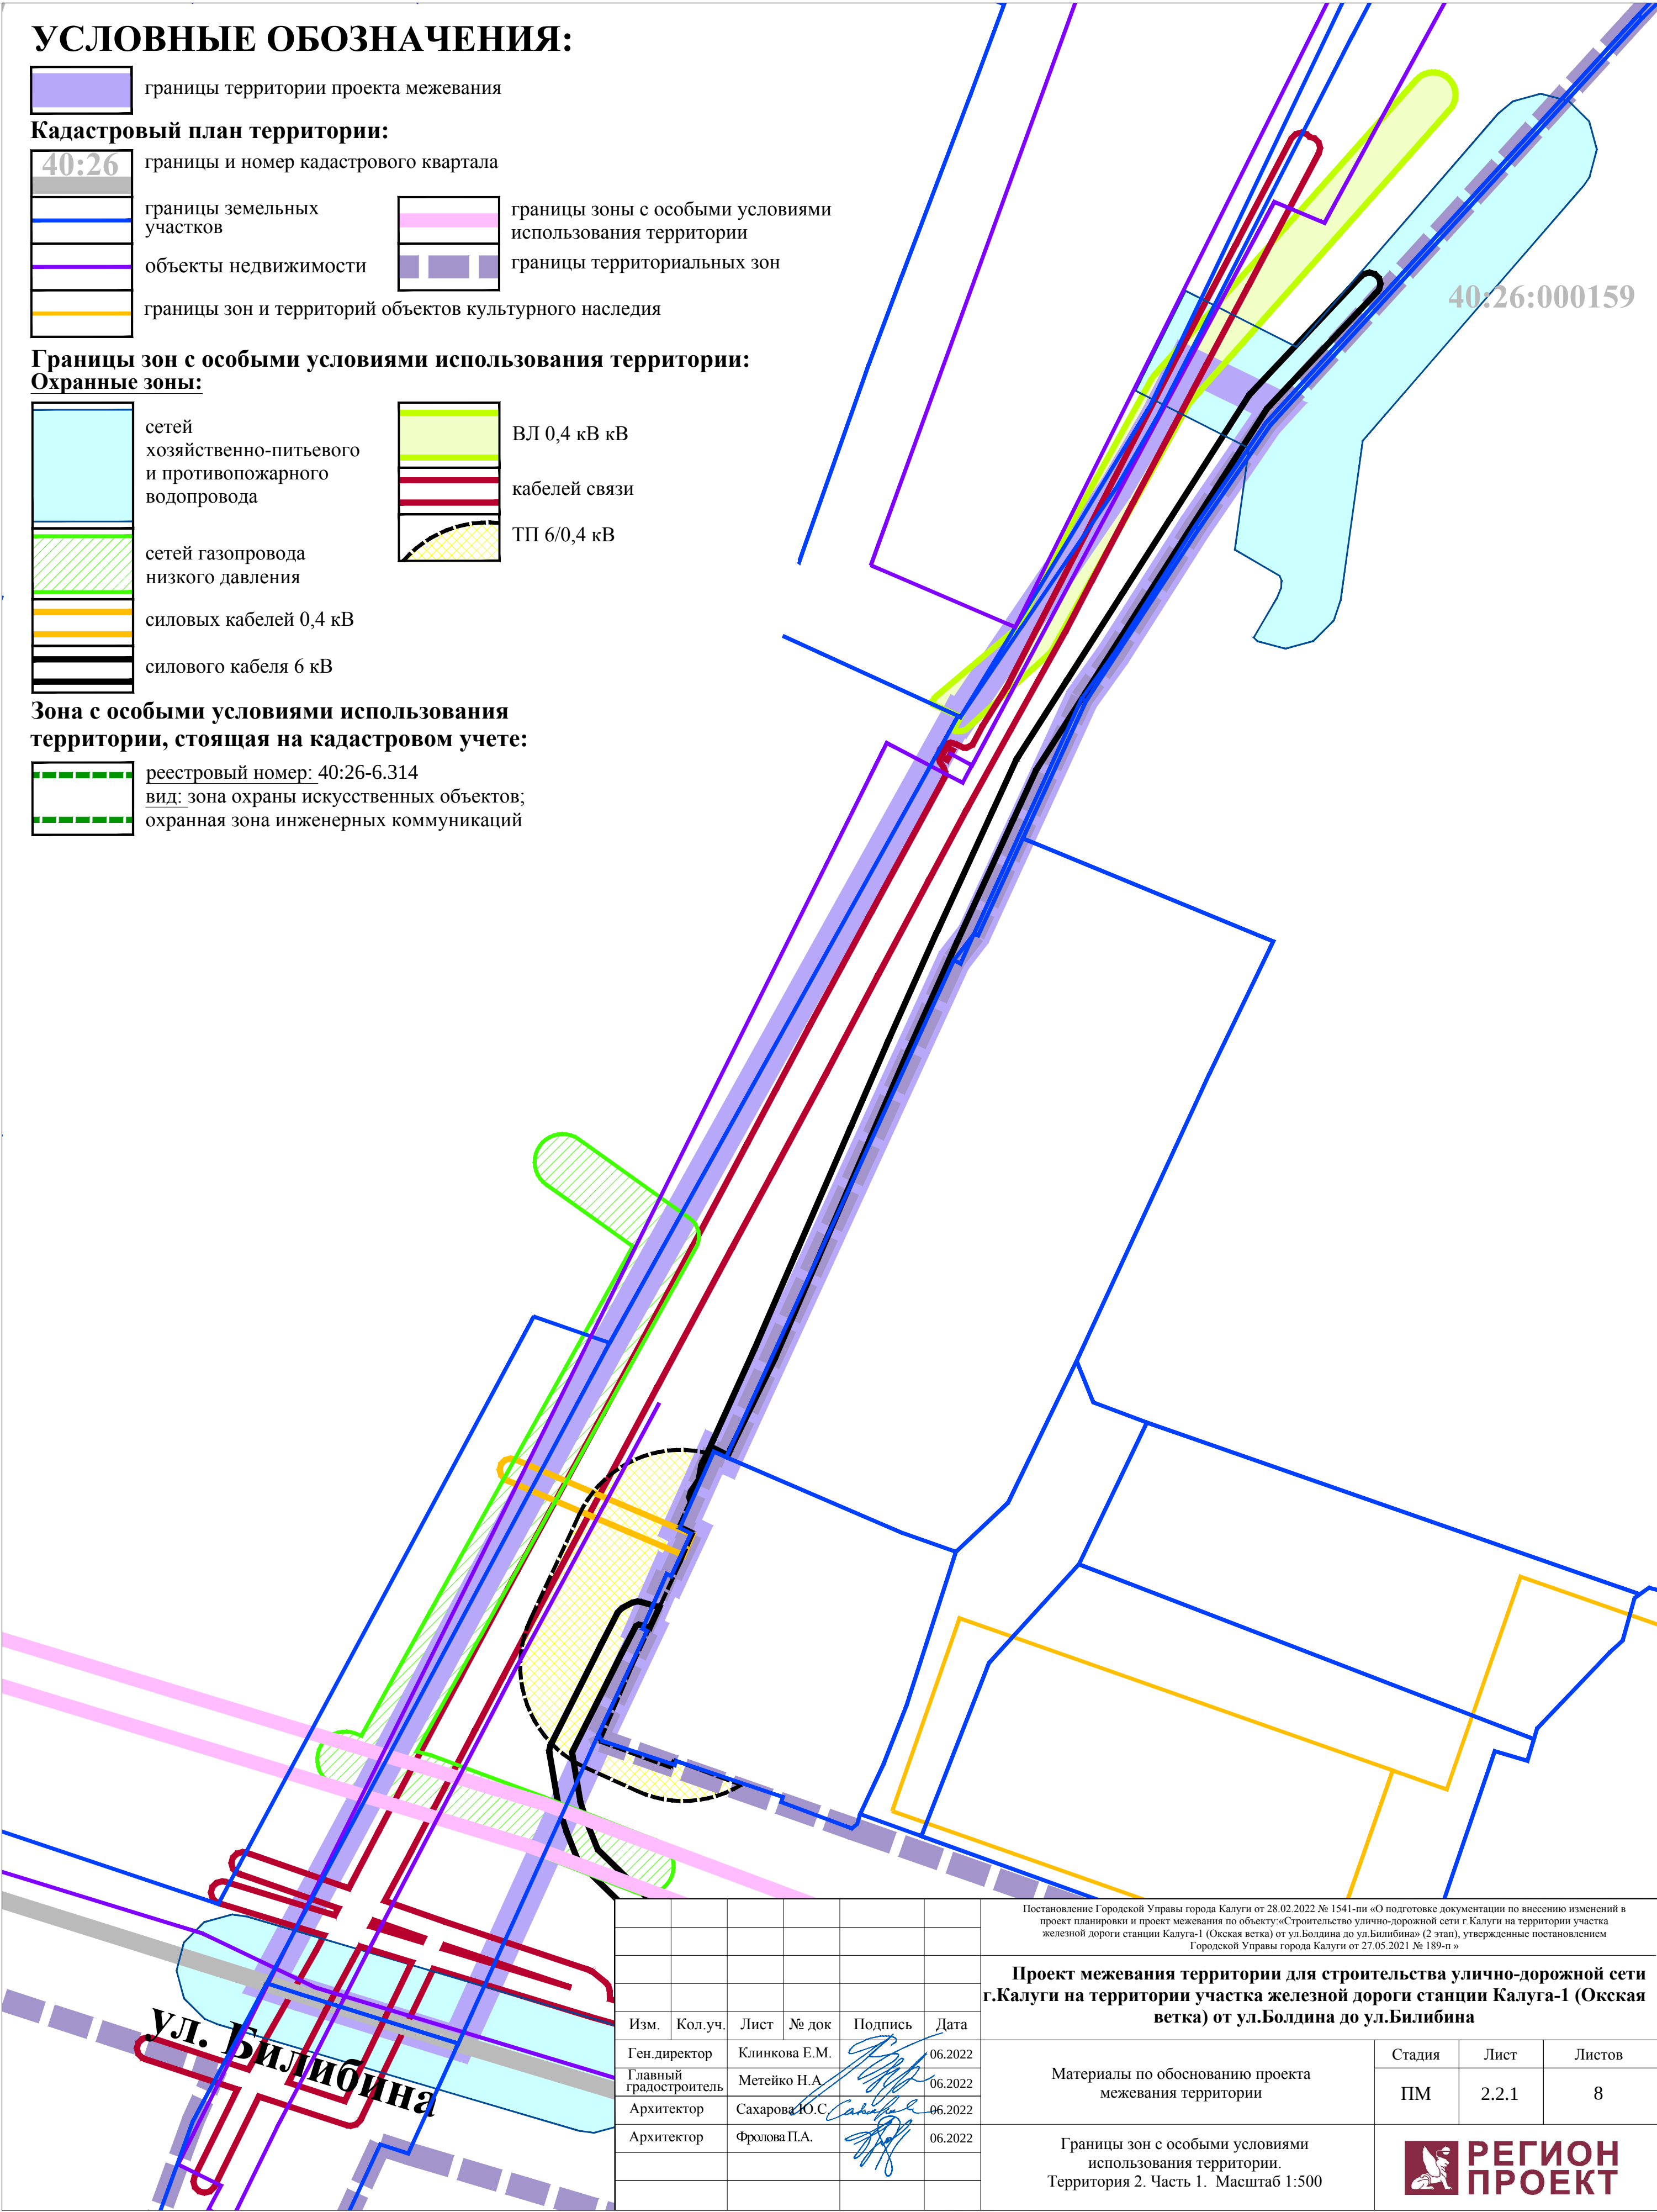

Постановление Городской Управы города Калуги от 28.02.2022 № 1541-пн «О подготовке документации по внесению изменений в проект планировки и проект межевания по объекту: «Строительство улично-дорожной сети г. Калуги на территории участка железной дороги станции Калуга-1 (Окская ветка) от ул. Болдина до ул. Билибина» (2 этап), утвержденные постановлением Городской Управы города Калуги от 27.05.2021 № 189-пн»					
Проект межевания территории для строительства улично-дорожной сети г. Калуги на территории участка железной дороги станции Калуга-1 (Окская ветка) от ул. Болдина до ул. Билибина					
Изм.	Кол.уч.	Лист	№ док	Подпись	Дата
Ген.директор		Клинова Е.М.			06.2022
Главный градостроитель		Метейко Н.А.			06.2022
Архитектор		Сахарова Ю.С.			06.2022
Архитектор		Фролова П.А.			06.2022
Материалы по обоснованию проекта межевания территории			Стадия	Лист	Листов
			ПМ	2.2.1	8
Границы зон с особыми условиями использования территории. Территория 2. Часть 1. Масштаб 1:500					

УСЛОВНЫЕ ОБОЗНАЧЕНИЯ:

- границы территории проекта межевания
- Кадастровый план территории:**

40:26

границы и номер кадастрового квартала

границы земельных участков

объекты недвижимости

границы зоны с особыми условиями использования территории

границы территориальных зон

границы зон и территорий объектов культурного наследия
- Границы зон с особыми условиями использования территории:**

Санитарно-защитные зоны:

предприятий V класса вредности по классификации СанПин 2.2.1/2.1.1.1200-03 "Санитарно-защитные зоны и санитарная классификация предприятий, сооружений и иных объектов"

Разрывы от сооружений для хранения легкового автотранспорта до объектов застройки*:

до фасадов жилых домов и торцов с окнами

до территорий школы, детских учреждений, площадок для отдыха, игр и спорта, детских

Санитарный разрыв:

от железнодорожных путей:

для линий железнодорожного транспорта величина санитарного разрыва устанавливается в каждом конкретном случае на основании расчетов рассеивания загрязнения атмосферного воздуха и физических факторов (шума, вибрации, электромагнитных полей и др.) с последующим проведением натурных исследований и измерений

Охранная зона:

железнодорожных путей

* СанПиН 2.2.1/2.1.1.1200-03 «Санитарно-защитные зоны и санитарная классификация предприятий, сооружений и иных объектов»

Изм.	Кол.уч.	Лист	№ док	Подпись	Дата
Ген.директор		Клинова Е.М.			06.2022
Главный градостроитель		Метейко Н.А.			06.2022
Архитектор		Сахарова Ю.С.			06.2022
Архитектор		Фролова П.А.			06.2022

Постановление Городской Управы города Калуги от 28.02.2022 № 1541-пн «О подготовке документации по внесению изменений в проект планировки и проект межевания по объекту: «Строительство улично-дорожной сети г.Калуги на территории участка железной дороги станции Калуга-1 (Окская ветка) от ул.Болдина до ул.Билибина» (2 этап), утвержденные постановлением Городской Управы города Калуги от 27.05.2021 № 189-п»

Проект межевания территории для строительства улично-дорожной сети г.Калуги на территории участка железной дороги станции Калуга-1 (Окская ветка) от ул.Болдина до ул.Билибина

Материалы по обоснованию проекта межевания территории

Границы зон с особыми условиями использования территории. Территория 2. Часть 2. Масштаб 1:500

Стадия	Лист	Листов
ПМ	2.2.2	8

**РЕГИОН ПРОЕКТ**

УСЛОВНЫЕ ОБОЗНАЧЕНИЯ:

40:26

границы территории проекта межевания

границы и номер кадастрового квартала

границы земельных участков

объекты недвижимости

границы зон и территорий объектов культурного наследия

границы зоны с особыми условиями использования территории

границы территориальных зон

Местоположение существующих объектов капитального строительства:

Здание, строение, сооружение:

устройство сигнализации, централизации и блокировки (СЦБ)

Линейные объекты:

Инженерные сети:

сети хозяйственно-питьевого и противопожарного водопровода

сеть газопровода низкого давления


сеть газопровода среднего давления

силовые кабели 6 кВ

ВЛ 0,4 кВ

кабели связи

Улицы, проезды:

 


Элементы озеленения и благоустройства:

тротуары

Местоположение объектов, подлежащих сносу:

Линейные объекты:

Железнодорожные пути:

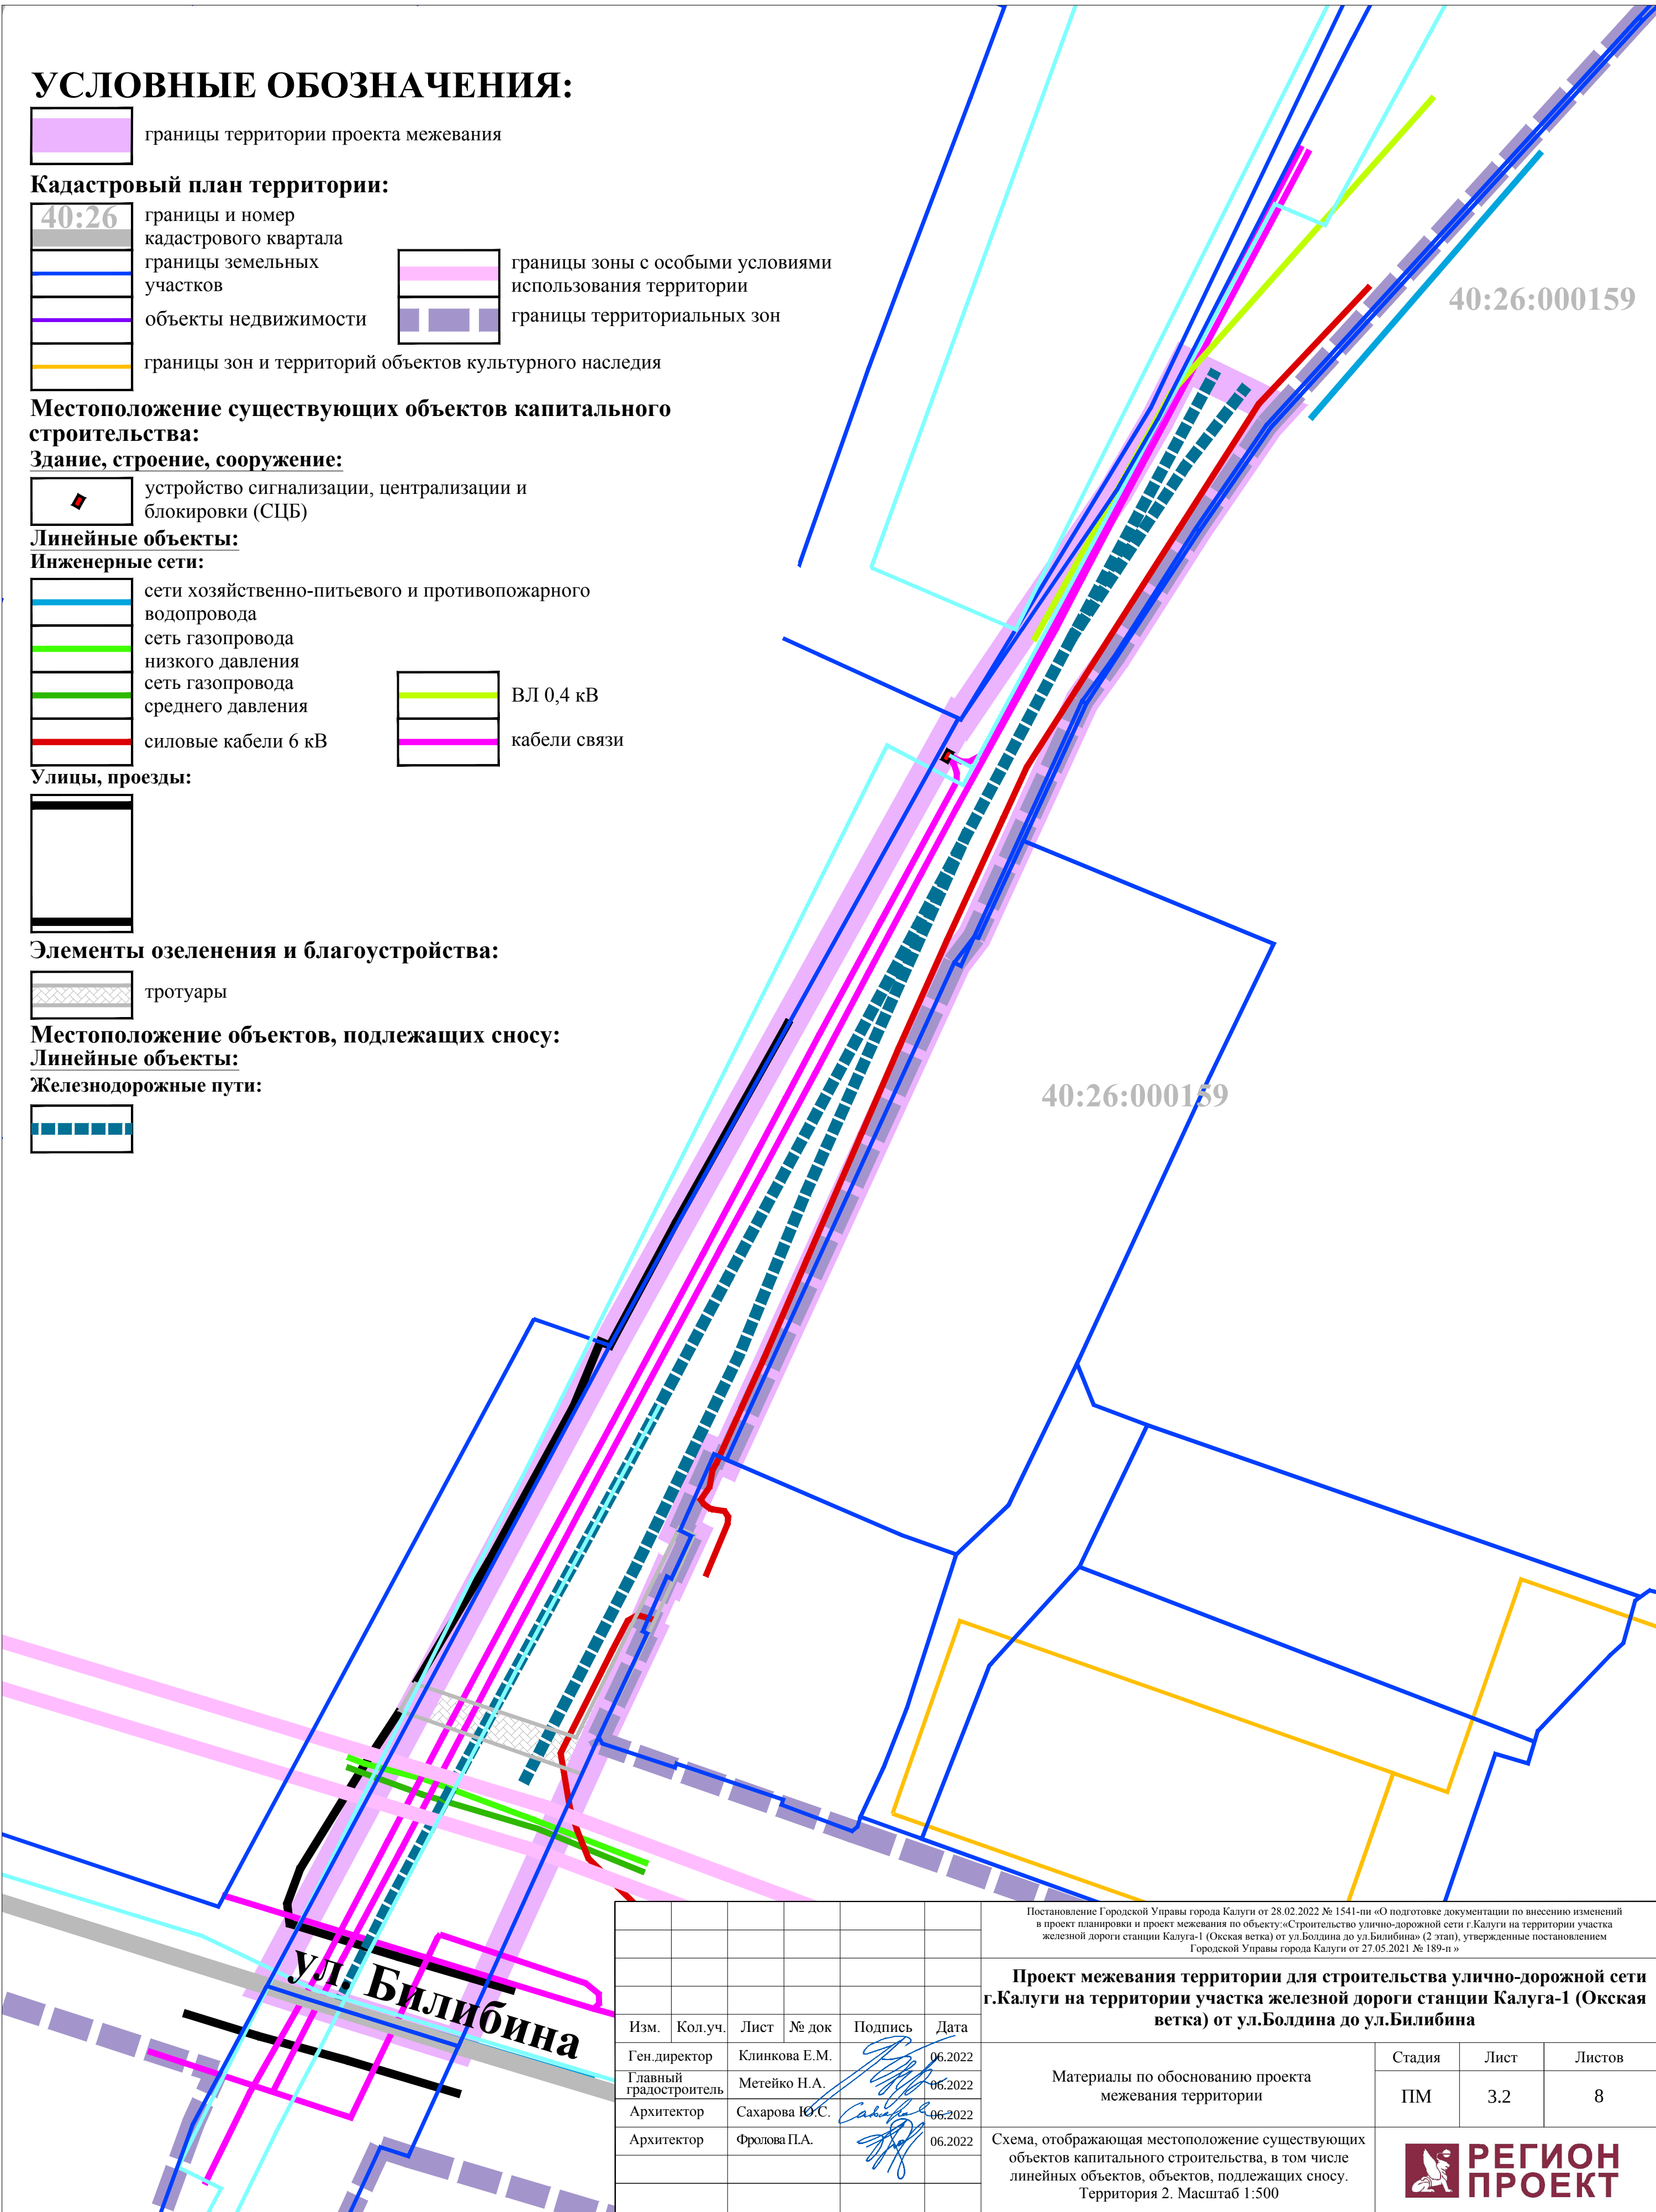

						Постановление Городской Управы города Калуги от 28.02.2022 № 1541-пн «О подготовке документации по внесению изменений в проект планировки и проект межевания по объекту: «Строительство улично-дорожной сети г. Калуги на территории участка железной дороги станции Калуга-1 (Окская ветка) от ул.Болдина до ул.Билибина» (2 этап), утвержденные постановлением Городской Управы города Калуги от 27.05.2021 № 189-пн»					
						Проект межевания территории для строительства улично-дорожной сети г.Калуги на территории участка железной дороги станции Калуга-1 (Окская ветка) от ул.Болдина до ул.Билибина					
Изм.	Кол.уч.	Лист	№ док	Подпись	Дата	Материалы по обоснованию проекта межевания территории			Стадия	Лист	Листов
Ген.директор		Клинкова Е.М.			06.2022				ПМ	3.2	8
Главный градостроитель		Метейко Н.А.			06.2022						
Архитектор		Сахарова Ю.С.			06.2022						
Архитектор		Фролова П.А.			06.2022						
						Схема, отображающая местоположение существующих объектов капитального строительства, в том числе линейных объектов, объектов, подлежащих сносу. Территория 2. Масштаб 1:500					