


Схема границ размещения публичного сервитута

Объект: "Ул.г/п-д Грабцевское шоссе ул.-к кот.АТП№2"

(наименование объекта)

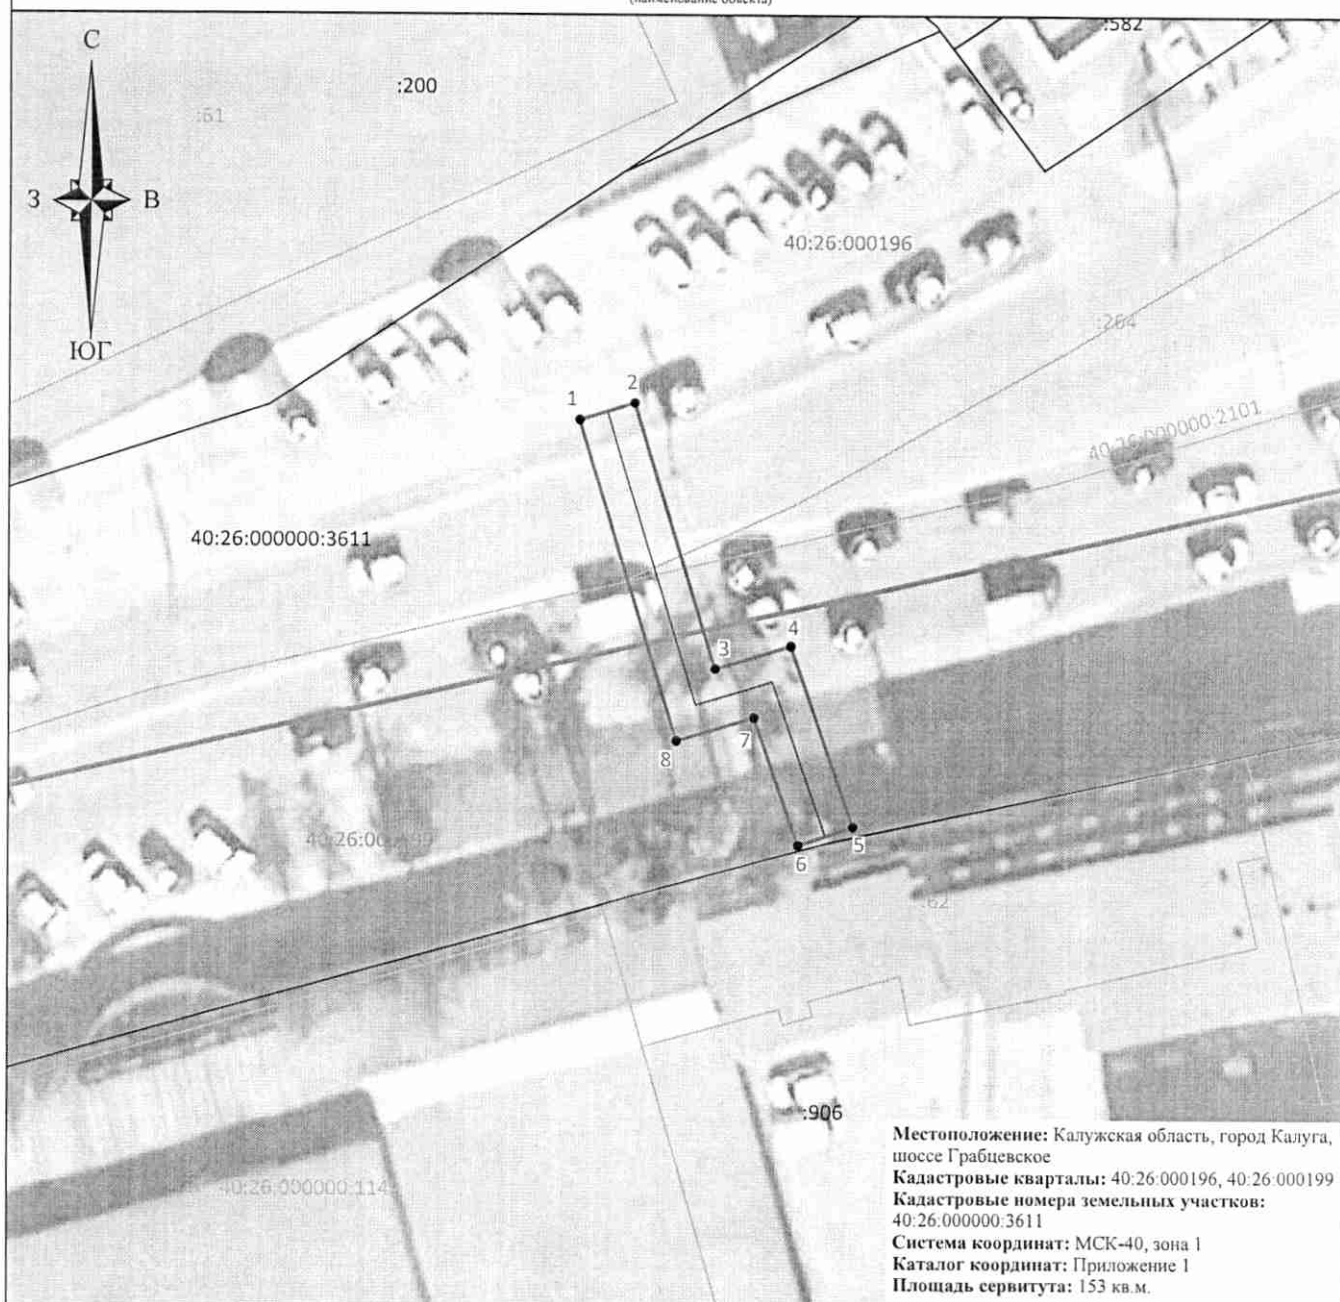

Местоположение: Калужская область, город Калуга,
шоссе Грабцевское
Кадастровые кварталы: 40:26:000196, 40:26:000199
Кадастровые номера земельных участков:
40:26:000000:3611
Система координат: МСК-40, зона 1
Каталог координат: Приложение 1
Площадь сервитута: 153 кв.м.

Масштаб 1:500

Условные обозначения:

- | | |
|--|---|
| | - граница контура публичного сервитута; |
| | - характерная точка границы публичного сервитута; |
| | - обозначение характерной точки границы публичного сервитута; |
| | - границы кадастрового квартала; |
| | - номер кадастрового квартала; |
| | - границы земельных участков, сведения о которых внесены в ЕГРН; |
| | - обозначение кадастрового номера земельных участков, сведения о которых внесены в ЕГРН; |
| | - границы объектов капитального строительства, сведения о которых внесены в ЕГРН; |
| | - обозначение кадастрового номера объектов капитального строительства, сведения о которых внесены в ЕГРН; |
| | - ось газопровода. |

Подпись

Место для оттиска печати (при наличии) лица, составившего описание
местоположения границ объекта

"17" июня 2026 г.