


УТВЕРЖДЕНА

Распоряжением заместителя главы городского округа города Калуги – начальника управления архитектуры, градостроительства и земельных отношений города Калуги
от _____ 2025 г. № _____

**СХЕМА
расположения земельного участка на кадастровом плане территории**

Условный номер земельного участка 40:26:000346:3У1		
Ориентировочная площадь участка 373 кв.м		
Обозначение характерных точек границ	Координаты (МСК-40)	
	X	Y
1	2	3
(координаты см. на обороте)		

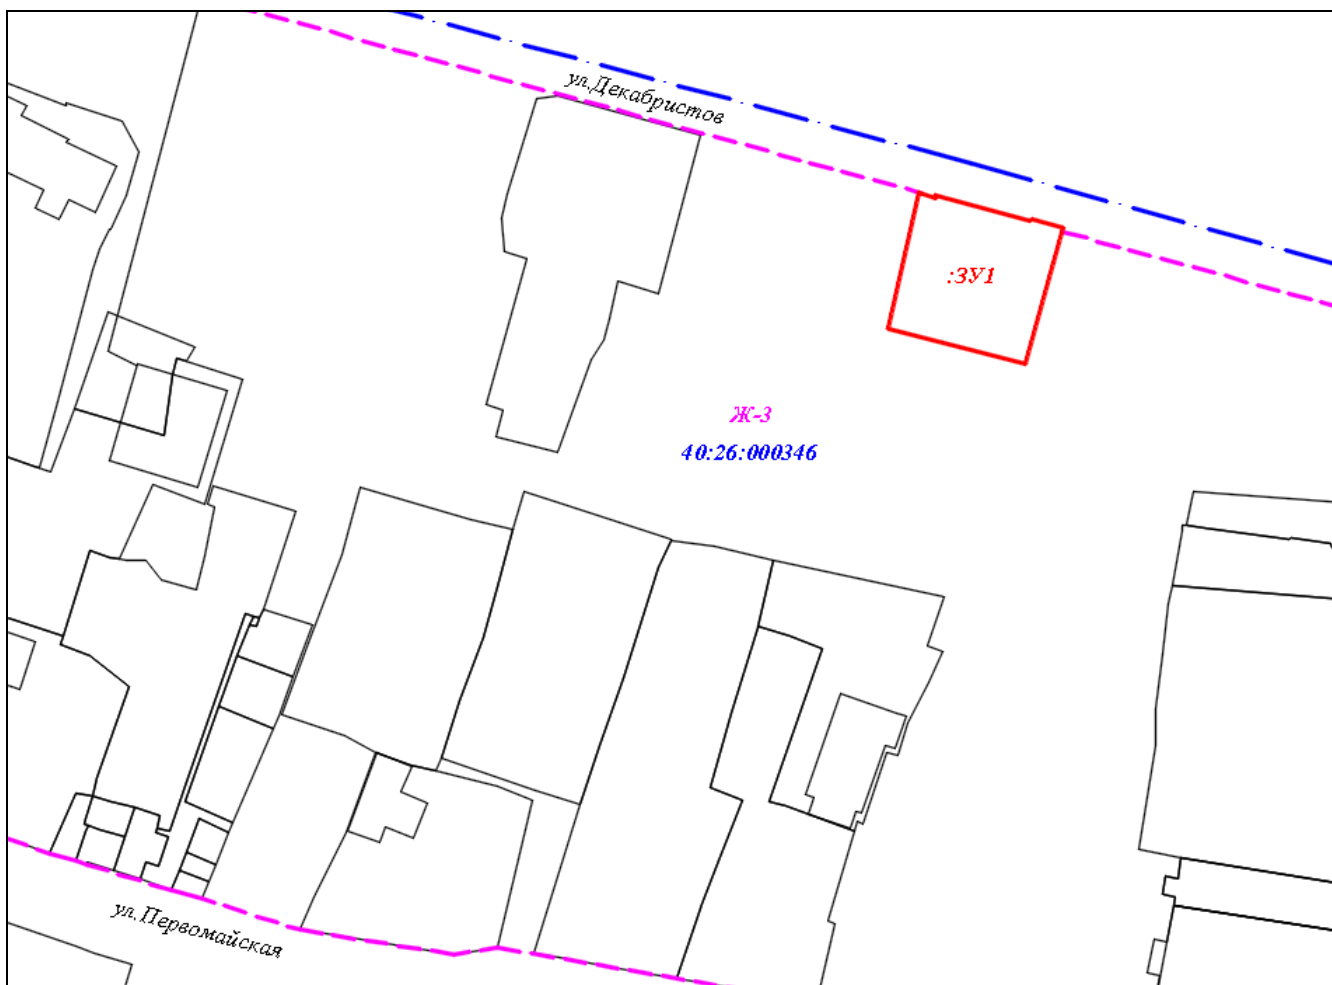

Масштаб 1: 1500

Условные обозначения:

- испрашиваемый земельный участок
- граница кадастрового квартала
- граница территориальной зоны

Схему составил: ООО «АБРИС»

Директор _____ Дроздова Л.М.
МП, подпись

«22» сентября 2025 г.

Категория земель: земли населенных пунктовМестоположение: Калужская обл., г.Калуга, ул.Декабристов, д.14

Каталог координат

:ЗУ1

Площадь 373 м2

№ точки	X	Y	Расстояние	Дирек. угол
1	429689.12	1300442.01	2.3	105°40.27'
2	429688.50	1300444.22	0.4	11°35.53'
3	429688.89	1300444.30	13.06	105°7.92'
4	429685.48	1300456.90	0.45	77°11.74'
5	429685.58	1300457.35	4.35	104°46.22'
6	429684.47	1300461.56	4.92	195°33.69'
7	429679.73	1300460.24	14.15	195°24.68'
8	429666.09	1300456.48	19.18	284°10.87'
9	429670.79	1300437.88	18.78	12°42.25'
1	429689.12	1300442.01		