


Схема границ размещения публичного сервитута
Объект: «Ул.г/п-д Анненки обл.больница перекладка у д.15»
(наименование объекта)

Утверждена
Распоряжением Заместителя
Городского Головы-начальника управления
архитектуры, градостроительства и земельных
отношений города Калуги

Местоположение: Калужская область, г. Калуга
Кадастровые кварталы: 40:26:000395
Кадастровые номера земельных участков: 40:26:000395:474
Система координат: МСК-40 (Зона 1);
Каталог координат: Приложение 1
Площадь сервитута: 410 кв.м.

от _____ № _____

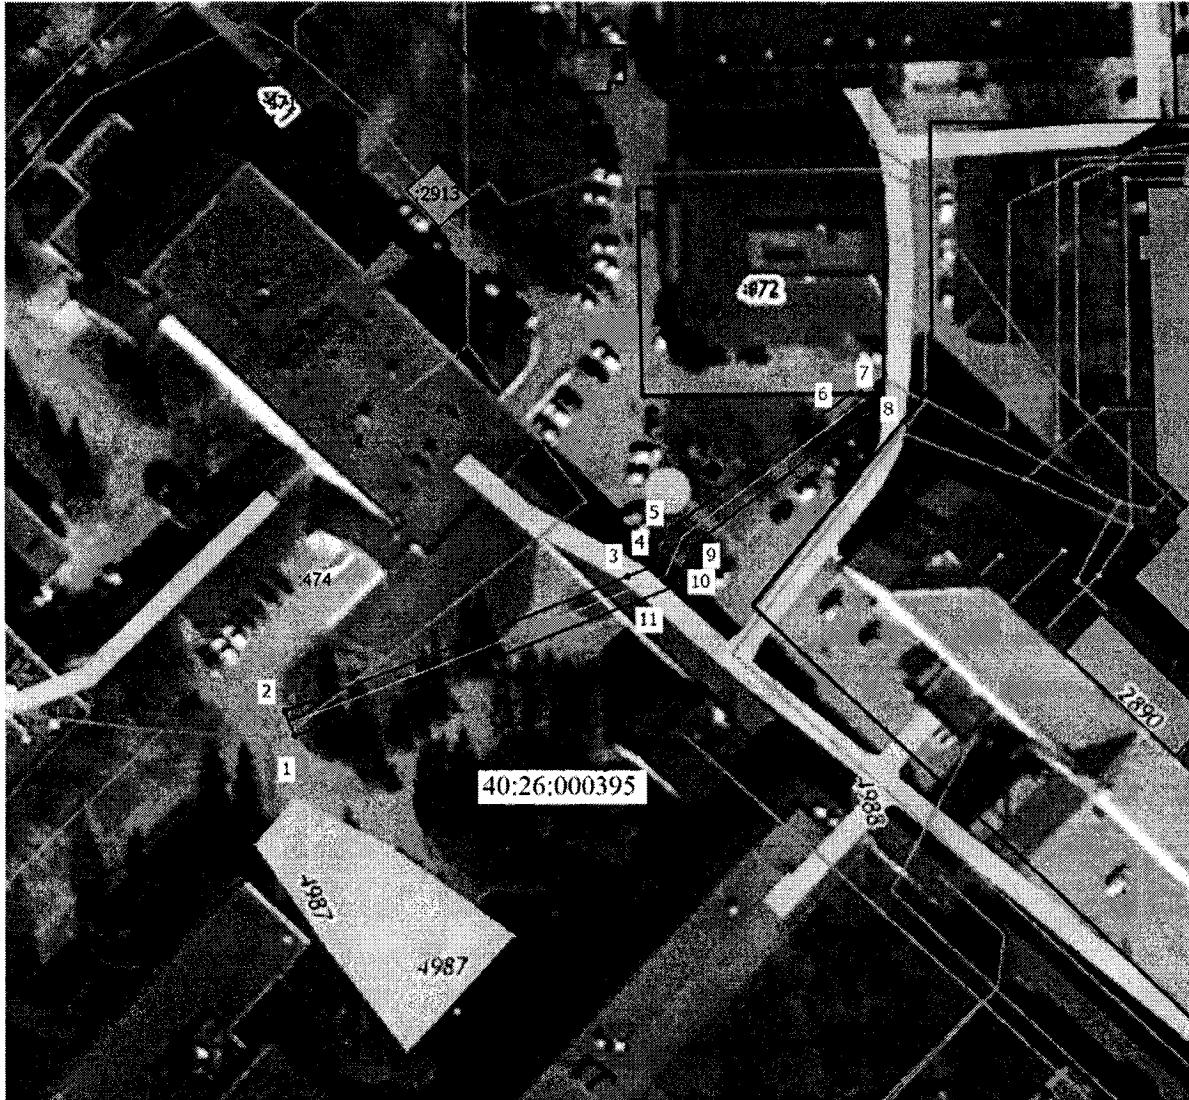

Масштаб 1:1000

Условные обозначения

- Часть границы, местоположение которой определено при выполнении кадастровых работ
- - Характерная точка границы, сведения о которой позволяют однозначно определить ее положение на местности
- 1 - Обозначение новой характерной точки
- 471 - Кадастровый номер земельного участка
- - - - - Часть границы, сведения ЕГРН о которой позволяют однозначно определить ее положение на местности
- - Граница кадастрового квартала
- - Ось газопровода
- 40:26:000395 - Номер кадастрового квартала

Подпись _____



Кадастровый инженер Чувашова О.В.

Дата: 08 июля 2025 г.