


Приложение  
к постановлению администрации  
городского округа города Калуги  
от \_\_\_\_\_ № \_\_\_\_\_

**Границы незастроенной территории, подлежащей комплексному развитию (КРТ), общей площадью 233465 кв.м по адресу: Калужская обл., г. Калуга, р-н 3-го Академического проезда**

Обозначение характерных точек границ	Координаты, м	
	X	У
1	2	3
смотри на обороте		

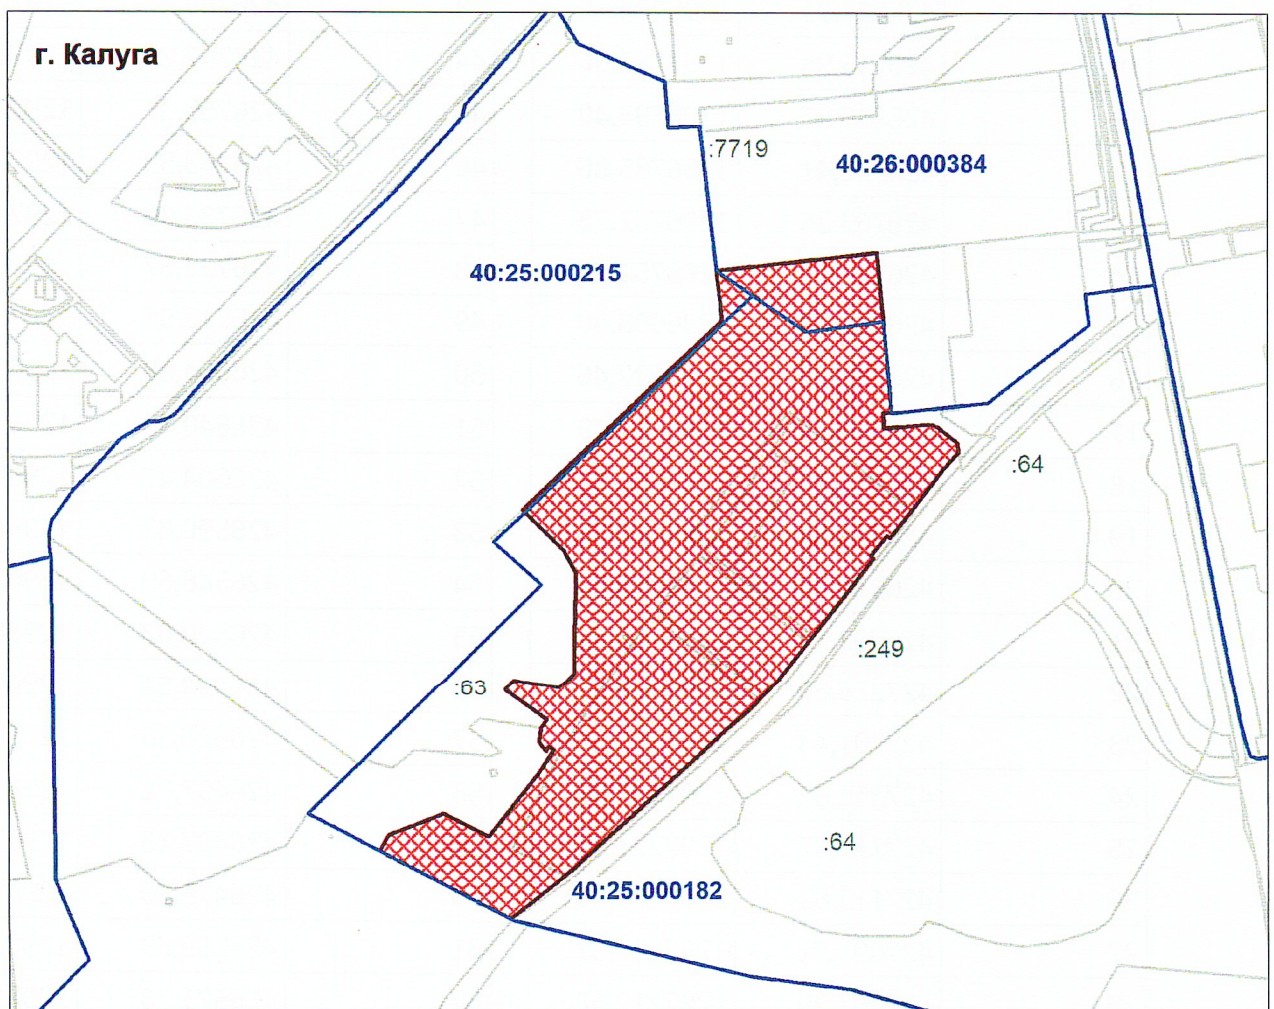

**Масштаб 1:8500**

Условные обозначения:

-  Границы КРТ
-  Граница кадастрового квартала

1	426580,26	1296597,63
2	426607,82	1296666,33
3	426578,74	1296722,33
4	426659,03	1296783,93
5	426682,49	1296799,15
6	426688,49	1296803,21
7	426692,58	1296797,17
8	426686,58	1296793,10
9	426697,91	1296784,56
10	426715,94	1296787,00
11	426726,27	1296794,40
12	426732,41	1296785,86
13	426763,36	1296742,78
14	426777,55	1296752,65
15	426767,26	1296808,80
16	426785,43	1296827,46
17	426910,50	1296829,79
18	426912,65	1296829,83
19	426920,80	1296825,35
20	426941,57	1296813,93
21	426992,15	1296762,49
22	427228,89	1297009,59
23	427291,44	1297002,05
24	427315,33	1297201,99
25	427116,67	1297221,57
26	427115,63	1297210,69
27	427099,91	1297212,31
28	427097,25	1297212,58
29	427097,45	1297214,82
30	427102,02	1297267,43
31	427101,19	1297273,47
32	427098,12	1297279,94
33	427079,52	1297303,46
34	427067,46	1297305,71

35	427044,07	1297284,81
36	427026,80	1297272,01
37	426959,99	1297220,69
38	426963,08	1297216,71
39	426937,21	1297196,84
40	426934,43	1297200,47
41	426794,83	1297093,47
42	426781,90	1297083,77
43	426769,37	1297073,56
44	426757,25	1297062,88
45	426750,31	1297056,38
46	426743,53	1297049,72
47	426736,90	1297042,90
48	426732,57	1297037,79
49	426718,56	1297021,45
50	426664,88	1296963,95
51	426640,38	1296937,70
52	426604,47	1296899,21
53	426590,83	1296884,59
54	426548,69	1296838,97
55	426540,02	1296829,46
56	426529,51	1296817,14
57	426520,38	1296806,42
58	426497,71	1296777,99
59	426487,16	1296764,75
60	426475,50	1296750,13
61	426559,83	1296587,03
62	426571,28	1296592,97

**Площадь: 233465 кв.м**