



**Схема границ размещения публичного сервитута**  
**Объект: "Дворовые газопроводы по ул. Чистые ключи г. Калуга"**  
 (наименование объекта)











Лист 2



Местоположение: Калужская область, г. Калуга, ул. Чистые ключи  
 Кадастровые кварталы: 40:26.000032  
 Кадастровые номера земельных участков: 40:26.000032:204, 40:26.000032:138,  
 40:26.000032:175, 40:26.000032:123, 40:26.000032:319, 40:26.000032:118,  
 40:26.000032:188, 40:26.000032:605, 40:26.000032:3, 40:26.000032:794,  
 40:26.000032:108, 40:26.000032:196, 40:26.000032:105, 40:26.000032:103,  
 40:26.000032:428, 40:26.000032:425, 40:26.000032:51, 40:26.000032:335,  
 40:26.000032:163, 40:26.000032:17, 40:26.000032:53, 40:26.000032:359,  
 40:26.000032:406, 40:26.000032:181, 40:26.000032:30, 40:26.000032:357,  
 40:26.000032:147, 40:26.000032:361, 40:26.000032:65, 40:26.000032:377,  
 40:26.000032:75, 40:26.000032:117, 40:26.000032:128, 40:26.000032:798,  
 40:26.000032:178, 40:26.000032:26, 40:26.000032:24, 40:26.000032:392  
 Система координат: МСК-40, зона 1  
 Каталог координат: Приложение 1  
 Площадь сервитута: 3984 кв.м.

Масштаб 1:1500

Условные обозначения:

-  - граница контура публичного сервитута;
-  - характерная точка границы публичного сервитута;
-  - обозначение характерной точки границы публичного сервитута;
-  - границы кадастрового квартала;
-  - номер кадастрового квартала;
-  - граница земельных участков, сведения о которых внесены в ЕГРН;
-  - обозначение кадастрового номера земельных участков, сведения о которых внесены в ЕГРН;
-  - граница объектов капитального строительства, сведения о которых внесены в ЕГРН;
-  - обозначение кадастрового номера объектов капитального строительства, сведения о которых внесены в ЕГРН;
-  - ось газопровода.




Подпись \_\_\_\_\_ "13" января 2025 г.

Место для оттиска печати (при наличии) лица, составившего описание местоположения границ объекта

**Схема границ размещения публичного сервитута**  
**Объект: "Дворовые газопроводы по ул. Чистые ключи г. Калуга"**  
 (наименование объекта)

Лист 3

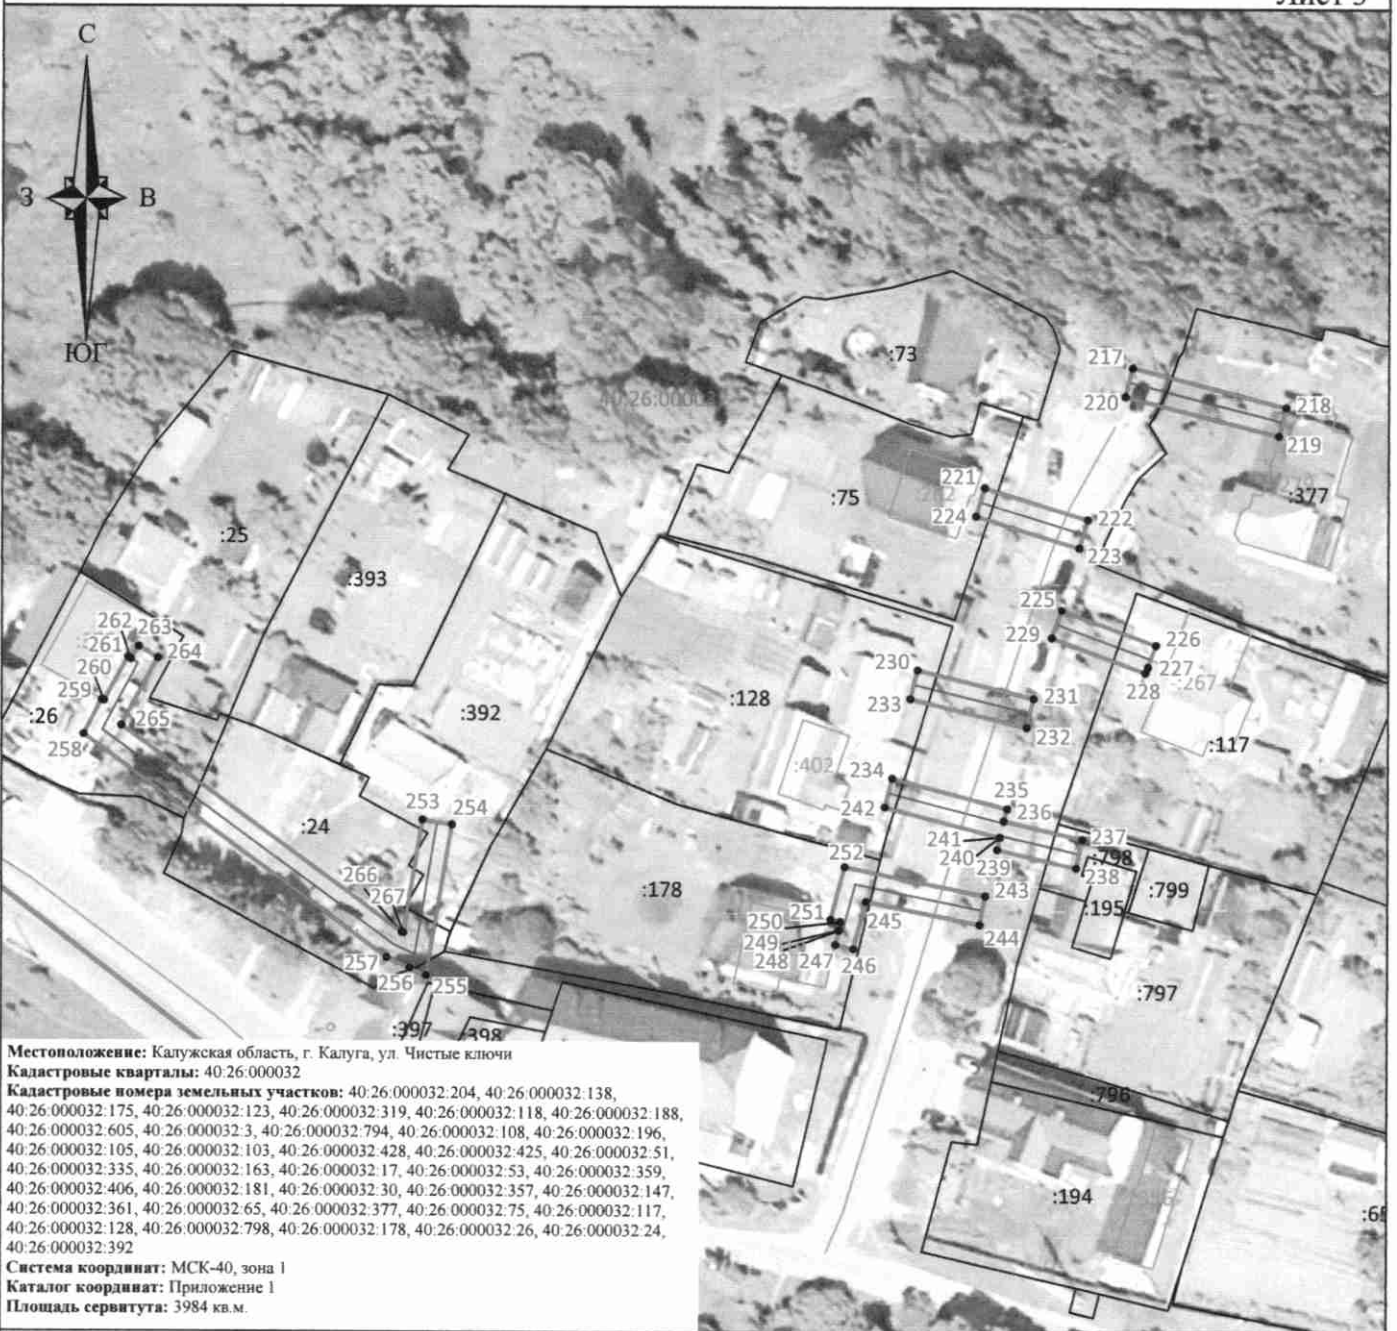

Местоположение: Калужская область, г. Калуга, ул. Чистые ключи  
 Кадастровые кварталы: 40:26:000032  
 Кадастровые номера земельных участков: 40:26:000032:204, 40:26:000032:138,  
 40:26:000032:175, 40:26:000032:123, 40:26:000032:319, 40:26:000032:118, 40:26:000032:188,  
 40:26:000032:605, 40:26:000032:3, 40:26:000032:794, 40:26:000032:108, 40:26:000032:196,  
 40:26:000032:105, 40:26:000032:103, 40:26:000032:428, 40:26:000032:425, 40:26:000032:51,  
 40:26:000032:335, 40:26:000032:163, 40:26:000032:17, 40:26:000032:53, 40:26:000032:359,  
 40:26:000032:406, 40:26:000032:181, 40:26:000032:30, 40:26:000032:357, 40:26:000032:147,  
 40:26:000032:361, 40:26:000032:65, 40:26:000032:377, 40:26:000032:75, 40:26:000032:117,  
 40:26:000032:128, 40:26:000032:798, 40:26:000032:178, 40:26:000032:26, 40:26:000032:24,  
 40:26:000032:392  
 Система координат: МСК-40, зона 1  
 Каталог координат: Приложение 1  
 Площадь сервитута: 3984 кв.м.

Масштаб 1:1000

Условные обозначения:

- - граница контура публичного сервитута;
- - характерная точка границы публичного сервитута;
- l - обозначение характерной точки границы публичного сервитута;
- - границы кадастрового квартала;
- 40:26:000032 - номер кадастрового квартала;
- - граница земельных участков, сведения о которых внесены в ЕГРН;
- :1825 - обозначение кадастрового номера земельных участков, сведения о которых внесены в ЕГРН;
- - граница объектов капитального строительства, сведения о которых внесены в ЕГРН;
- :754 - обозначение кадастрового номера объектов капитального строительства, сведения о которых внесены в ЕГРН;
- - ось газопровода.



Подпись \_\_\_\_\_ "13" января 2025 г.  
 Место для отрисовки печати (при наличии) лица, составившего описание  
 местоположения границ объекта