


### Схема границ размещения публичного сервитута

Объект: "Дворовые газопроводы по ул. Труда г. Калуга"

(наименование объекта)

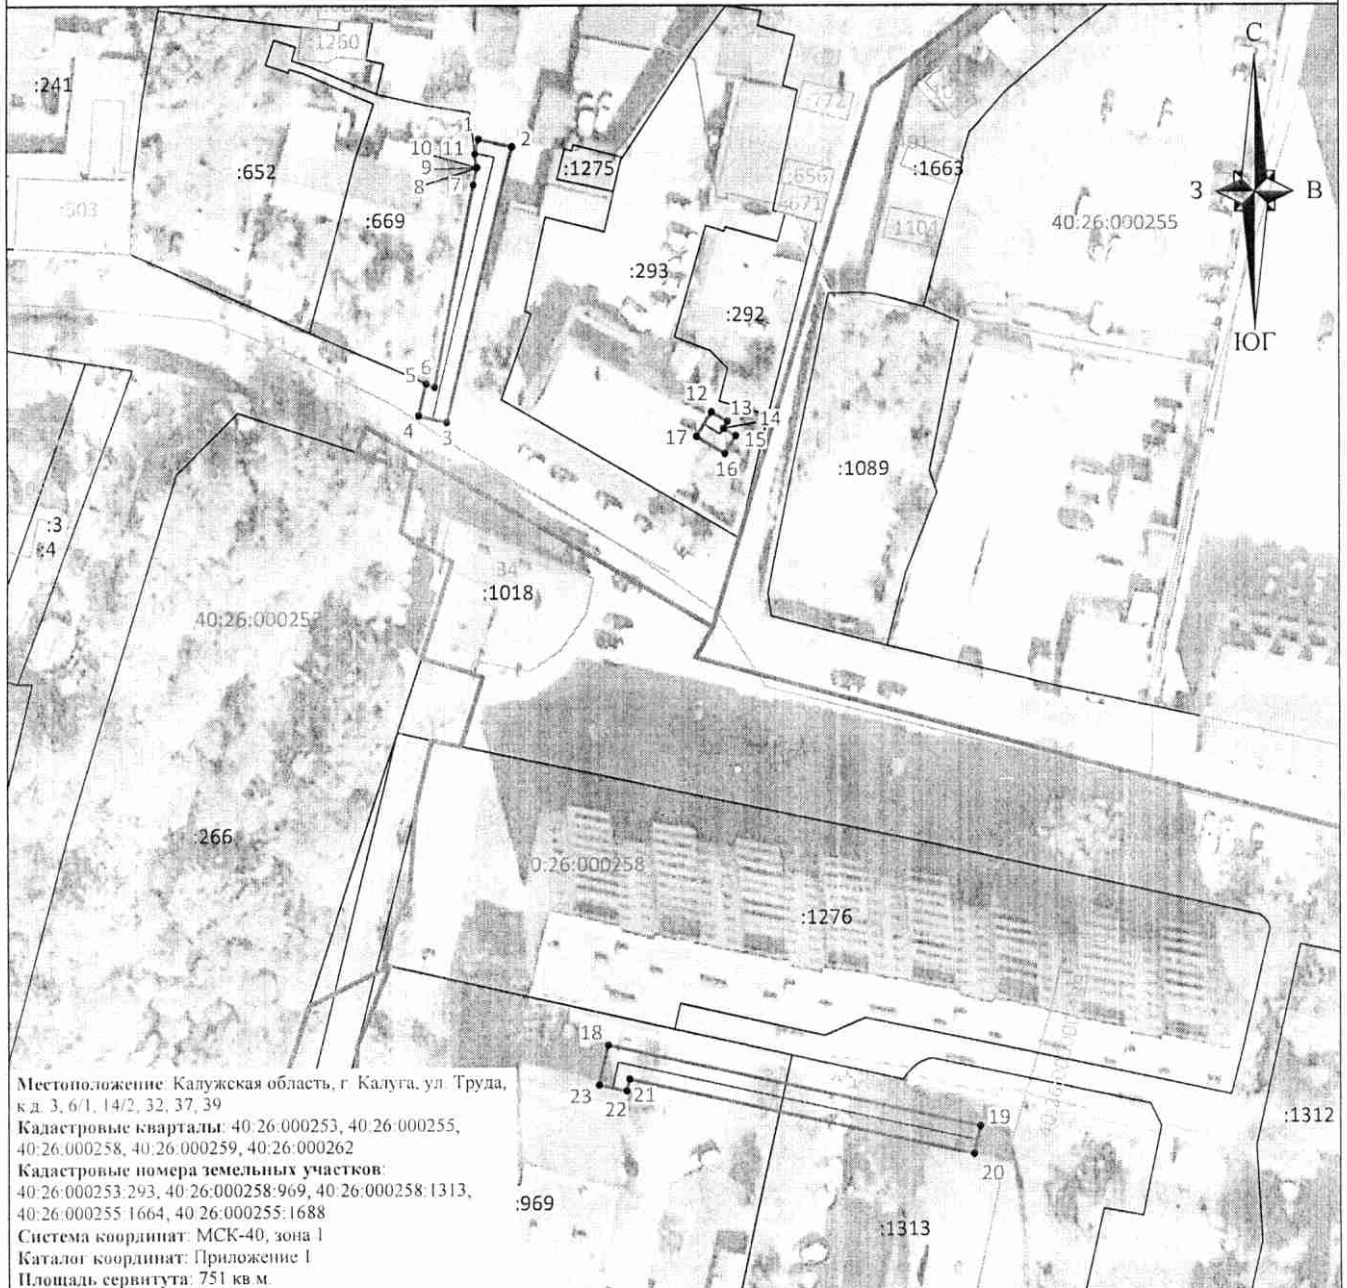









Лист 1



Местоположение: Калужская область, г. Калуга, ул. Труда,  
 к.д. 3, 6/1, 14/2, 32, 37, 39  
 Кадастровые кварталы: 40:26:000253, 40:26:000255,  
 40:26:000258, 40:26:000259, 40:26:000262  
 Кадастровые номера земельных участков:  
 40:26:000253:293, 40:26:000258:969, 40:26:000258:1313,  
 40:26:000255:1664, 40:26:000255:1688  
 Система координат: МСК-40, зона 1  
 Каталог координат: Приложение 1  
 Площадь сервитута: 751 кв. м.

Масштаб 1:1000

Условные обозначения:

-  - граница контура публичного сервитута;
-  - характерная точка границы публичного сервитута;
-  - обозначение характерной точки границы публичного сервитута;
-  - границы кадастрового квартала;
-  - номер кадастрового квартала;
-  - граница земельных участков, сведения о которых внесены в ЕГРН;
-  - обозначение кадастрового номера земельных участков, сведения о которых внесены в ЕГРН;
-  - граница объектов капитального строительства, сведения о которых внесены в ЕГРН;
-  - обозначение кадастрового номера объектов капитального строительства, сведения о которых внесены в ЕГРН;
-  - ось газопровода.

Подпись \_\_\_\_\_



"25" февраля 2026 г.


Место для отсканирования (при наличии) лица, составившего описание местоположения границ объекта

### Схема границ размещения публичного сервитута

Объект: "Дворовые газопроводы по ул. Труда г. Калуга"

(наименование объекта)



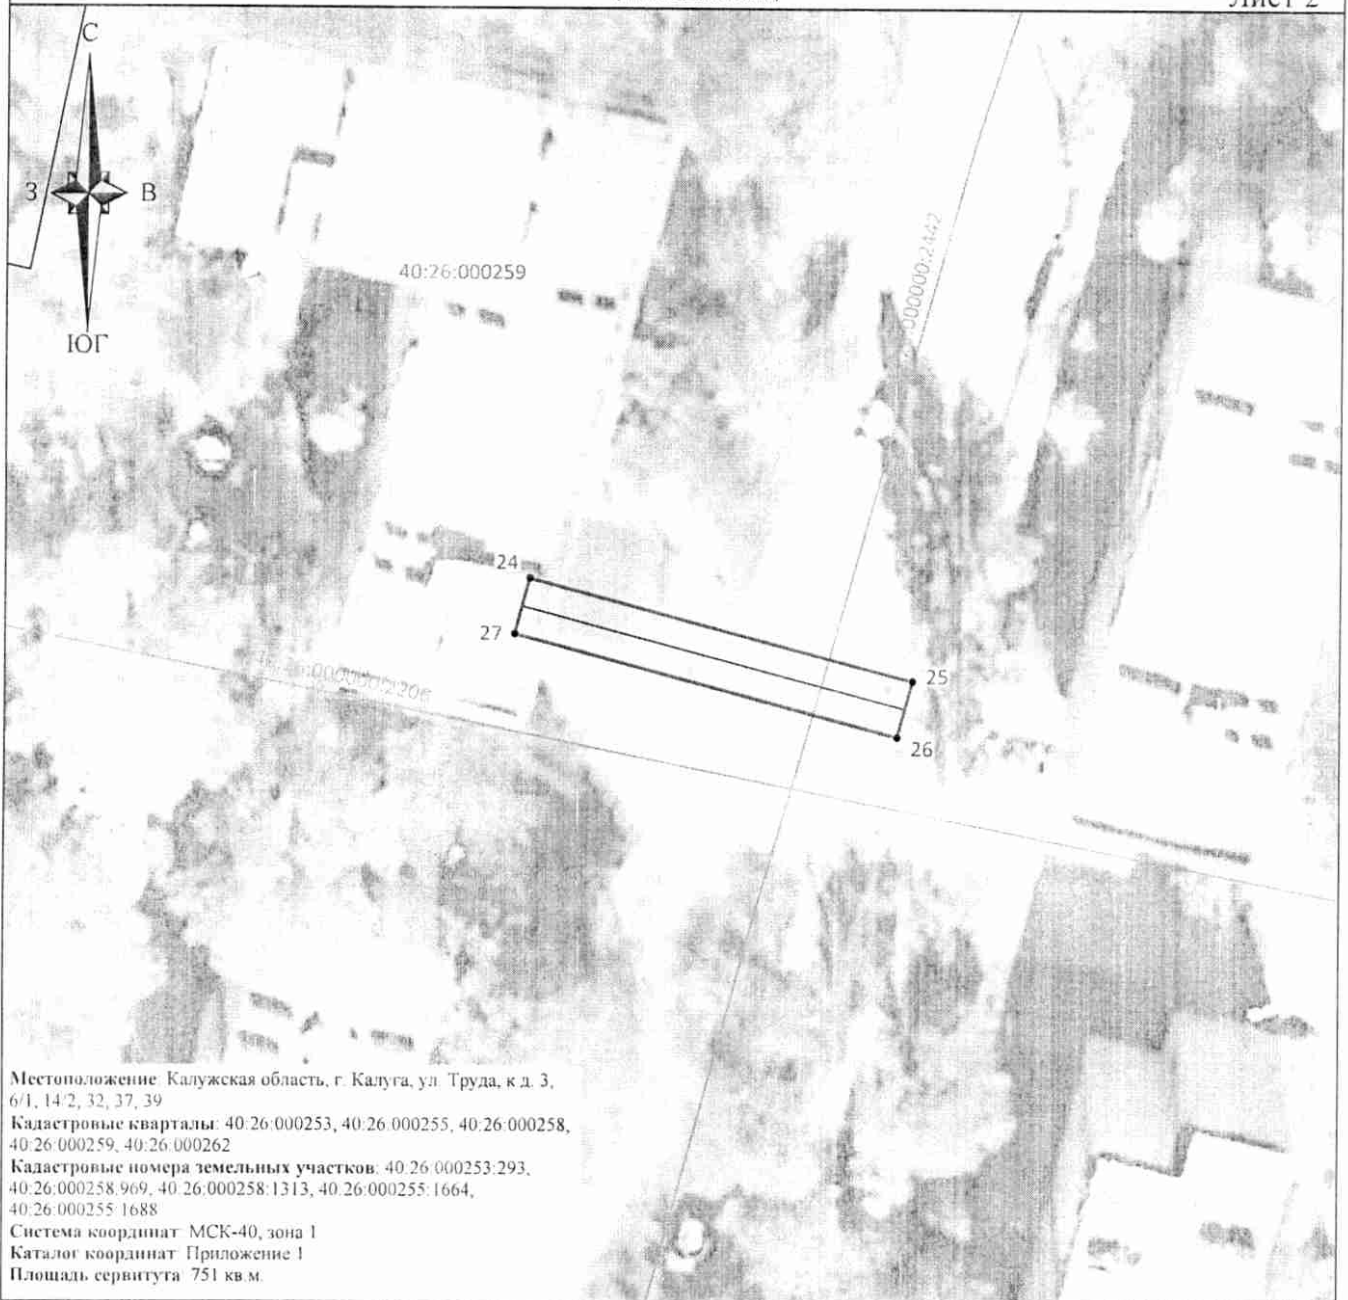







Лист 2



Местоположение Калужская область, г. Калуга, ул. Труда, к. д. 3,  
 6/1, 14/2, 32, 37, 39  
 Кадастровые кварталы: 40:26:000253, 40:26:000255, 40:26:000258,  
 40:26:000259, 40:26:000262  
 Кадастровые номера земельных участков: 40:26:000253:293,  
 40:26:000258:969, 40:26:000258:1313, 40:26:000255:1664,  
 40:26:000255:1688  
 Система координат: МСК-40, зона 1  
 Каталог координат: Приложение 1  
 Площадь сервитута: 751 кв. м.

Масштаб 1:500

Условные обозначения:

-  - граница контура публичного сервитута;
-  - характерная точка границы публичного сервитута;
-  - обозначение характерной точки границы публичного сервитута;
-  - границы кадастрового квартала;
-  - номер кадастрового квартала;
-  - граница земельных участков, сведения о которых внесены в ЕГРН;
-  - обозначение кадастрового номера земельных участков, сведения о которых внесены в ЕГРН;
-  - граница объектов капитального строительства, сведения о которых внесены в ЕГРН;
-  - обозначение кадастрового номера объектов капитального строительства, сведения о которых внесены в ЕГРН;
-  - ось газопровода.



Подпись

"25" февраля 2026 г.

Место для оттиска печати (при наличии) лица, составившего описание местоположения границ объекта

### Схема границ размещения публичного сервитута

Объект: "Дворовые газопроводы по ул. Труда г. Калуга"  
 (наименование объекта)









Лист 3



Местоположение: Калужская область, г. Калуга, ул. Труда, к.д. 3, 6/1, 14/2, 32, 37, 39  
 Кадастровые кварталы: 40.26.000253, 40.26.000255, 40.26.000258, 40.26.000259, 40.26.000262  
 Кадастровые номера земельных участков: 40.26.000253.293, 40.26.000258.969, 40.26.000258.1313, 40.26.000255.1664, 40.26.000255.1688  
 Система координат: МСК-40, зона I  
 Каталог координат: Приложение I  
 Площадь сервитута: 751 кв. м.

Масштаб 1:1000

Условные обозначения:

-  - граница контура публичного сервитута;
-  - характерная точка границы публичного сервитута;
-  - обозначение характерной точки границы публичного сервитута;
-  - границы кадастрового квартала;
-  - номер кадастрового квартала;
-  - граница земельных участков, сведения о которых внесены в ЕГРН;
-  - обозначение кадастрового номера земельных участков, сведения о которых внесены в ЕГРН;
-  - граница объектов капитального строительства, сведения о которых внесены в ЕГРН;
-  - обозначение кадастрового номера объектов капитального строительства, сведения о которых внесены в ЕГРН;
-  - ось газопровода.



Подпись \_\_\_\_\_ "25" февраля 2026 г.

Место для отиска печати (при наличии) лица, составившего описание местоположения границ объекта